



PLANTA BAIXA PAV. TÉRREO - ACABAMENTO DE PISO
ESCALA 1:50

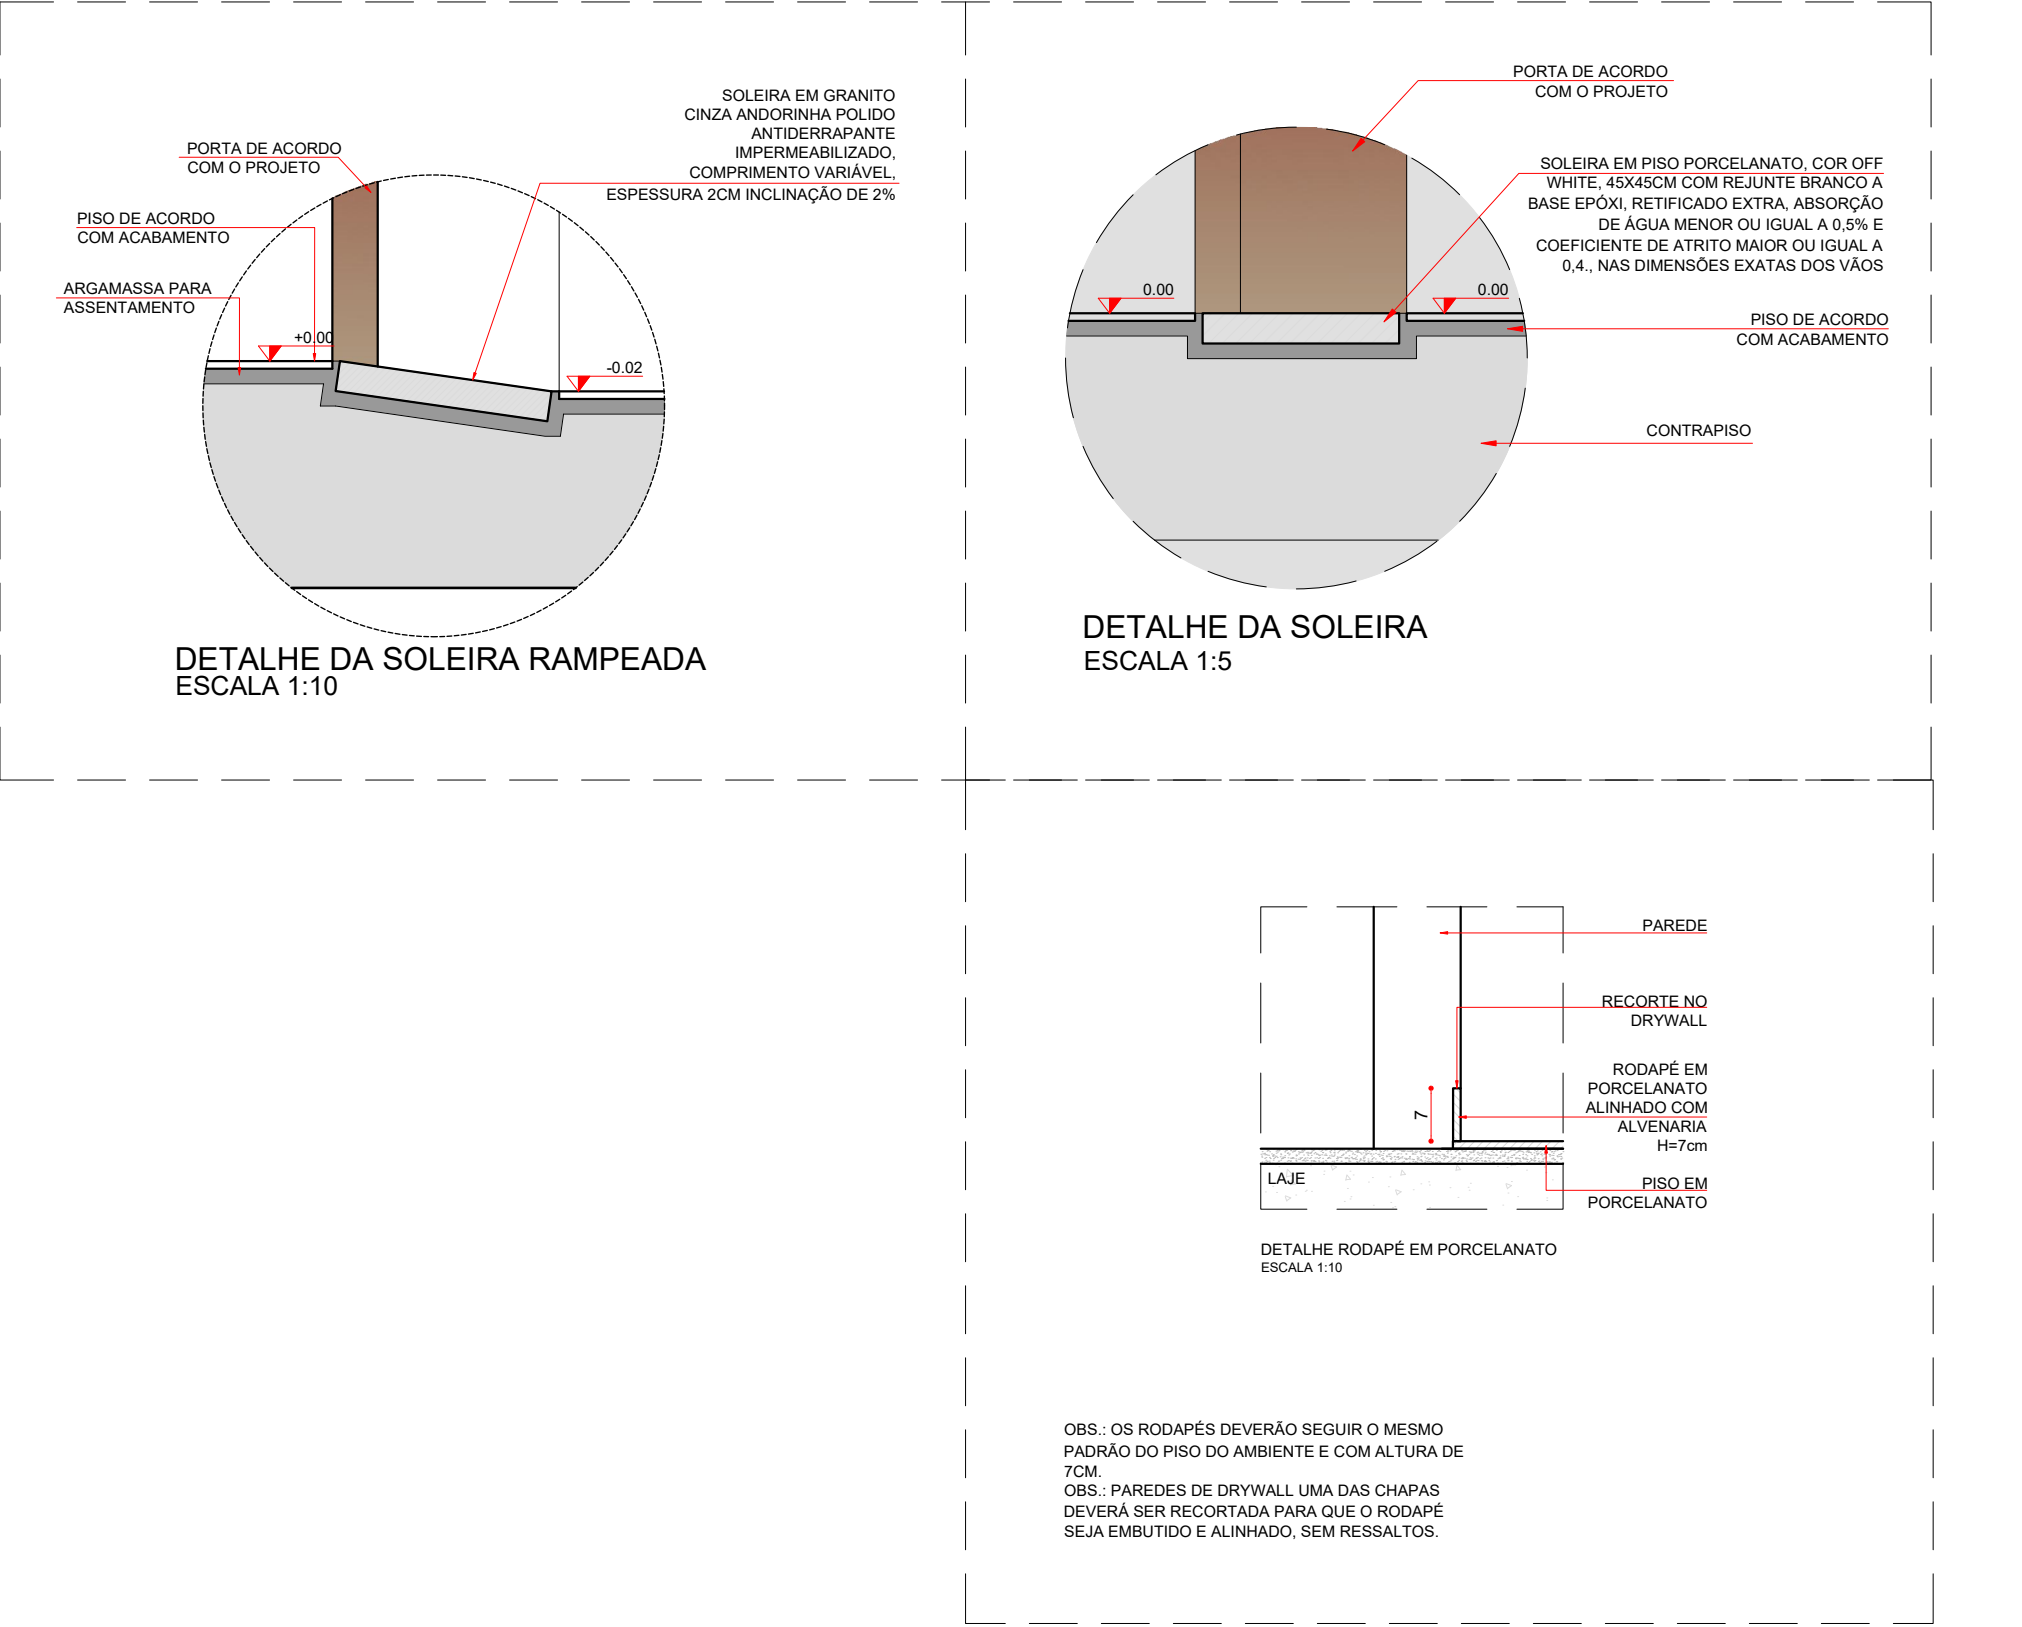

LEGENDA ACABAMENTO DE PISOS			
①	PISO PORCELANATO, COR OFF WHITE, 60X60CM COM REJUNTE BRANCO A BASE EPOXI, RETIFICADO EXTRA, ABSORÇÃO DE ÁGUA MENOR OU IGUAL A 0,5% E COEFICIENTE DE ATRITO MAIOR OU IGUAL A 0,4.		
	SOLEIRA EM GRANITO CINZA ANDORRINHA, E=2CM		
	SOLEIRA EM PISO PORCELANATO, COR OFF WHITE, 60X60CM COM REJUNTE BRANCO A BASE EPOXI, RETIFICADO EXTRA, ABSORÇÃO DE ÁGUA MENOR OU IGUAL A 0,5% E COEFICIENTE DE ATRITO MAIOR OU IGUAL A 0,4.		
	SOLEIRA RAMPEADA EM GRANITO CINZA ANDORRINHA, ESPESSURA 2CM, DESNIVEL 1H=2CM PARA ACESSO À ÁREA EXTERNA DA EDIFICAÇÃO.		
	INÍCIO ASSENTAMENTO PISO		

NOTA: TODOS OS RODAPÉS SERÃO FEITOS COM O MESMO REVESTIMENTO DO PISO E COM ALTURA DE 7CM

REV	DATA	CONTEÚDO	REV	DATA	CONTEÚDO
R00	01/04/2022	EMISSÃO INICIAL			
R01	11/04/2022	REVISÃO			



GOVERNO DO ESTADO DO PARANÁ
SECRETARIA DA SAÚDE
SESA
SETOR DE PROJETOS

PROPRIETÁRIO: SECRETARIA DE ESTADO DA SAÚDE - RESEA P/ GOVERNOS MUNICIPAIS
MUNICÍPIO: DIVISÃO
OBRA: PRONTO ATENDIMENTO MUNICIPAL - PROJETO PADRÃO
ESCRITÓRIO REGIONAL:
LOCAL: DIVERSOS
TIPO: CONSTRUÇÃO DE EDIFICAÇÃO EM ALVENARIA PARA FINE DE SAÚDE
PROJETO: EXECUTIVO
REFERÊNCIA: DETALHE - ACABAMENTO DE PISO

AUTOR DO PROJETO: REGISTRO PROF.
PROPRIETÁRIO: SECRETARIA DE ESTADO DA SAÚDE - RESEA P/ GOVERNOS MUNICIPAIS
RESPONSÁVEL PELO EAS CONF. RT:

PROJETISTA: MFP - Arquitetura e Planejamento
DATA: ABRIL, 2022
ESCALA DO DESENHO: 1:50
ARQUIVO: PROJETO_PAV_TERREO_PISO_R01

DESENHISTA: MFP - Arquitetura e Planejamento
DATA: ABRIL, 2022
ESCALA DO DESENHO: 1:50
ARQUIVO: PROJETO_PAV_TERREO_PISO_R01

ARQ 06/16