


**PLANTA BAIXA**  
Escala 1:75

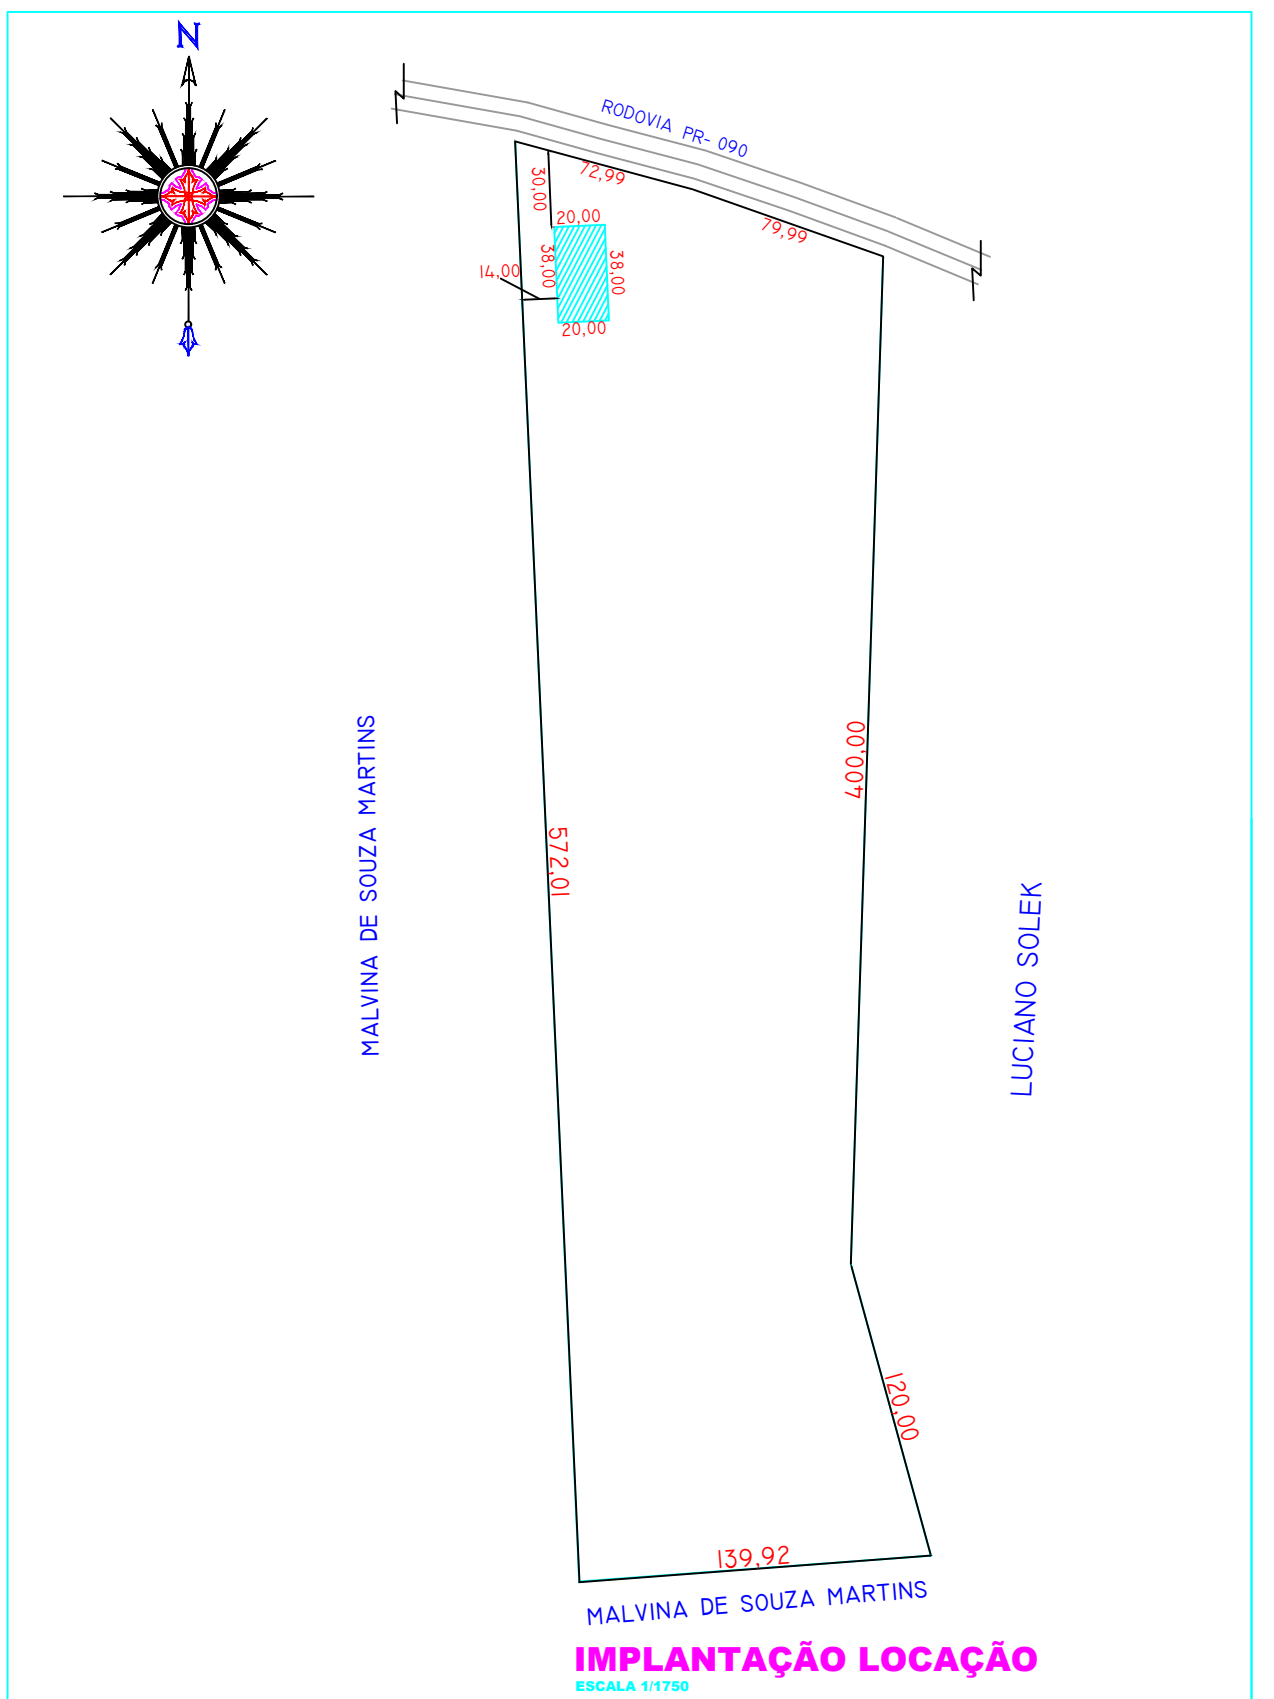

TERRENO 60.500,00 M²  
À CONSTRUIR 792,60 M2  
APROVAÇÃO:

PROJETO ARQUITETÔNICO		FOLHA
SALÃO DE EVENTOS VENTANIA PR. PR - 090, km 195 + 350 m		01/03
PROPRIETÁRIO: PREFEITURA MUNICIPAL DE VENTANIA PR ADM. PREF. OCIMAR ROBERTO BAHNERT DE CAMARGO VENTANIA PR		Planta eLocalização
RESP. TÉCNICO: Eng. CIVIL EDJO JOSÉ STIMAMIGLIO CREA PR-14315/D		ESCALA INDICADA DATA ABRIL 2011 DESENHO JEFFERSON PHILLIPI

OCIMAR ROBERTO BAHNERT DE CAMARGO  
PREFEITO MUNICIPAL