




PLANTA BAIXA  
Escala 1:100

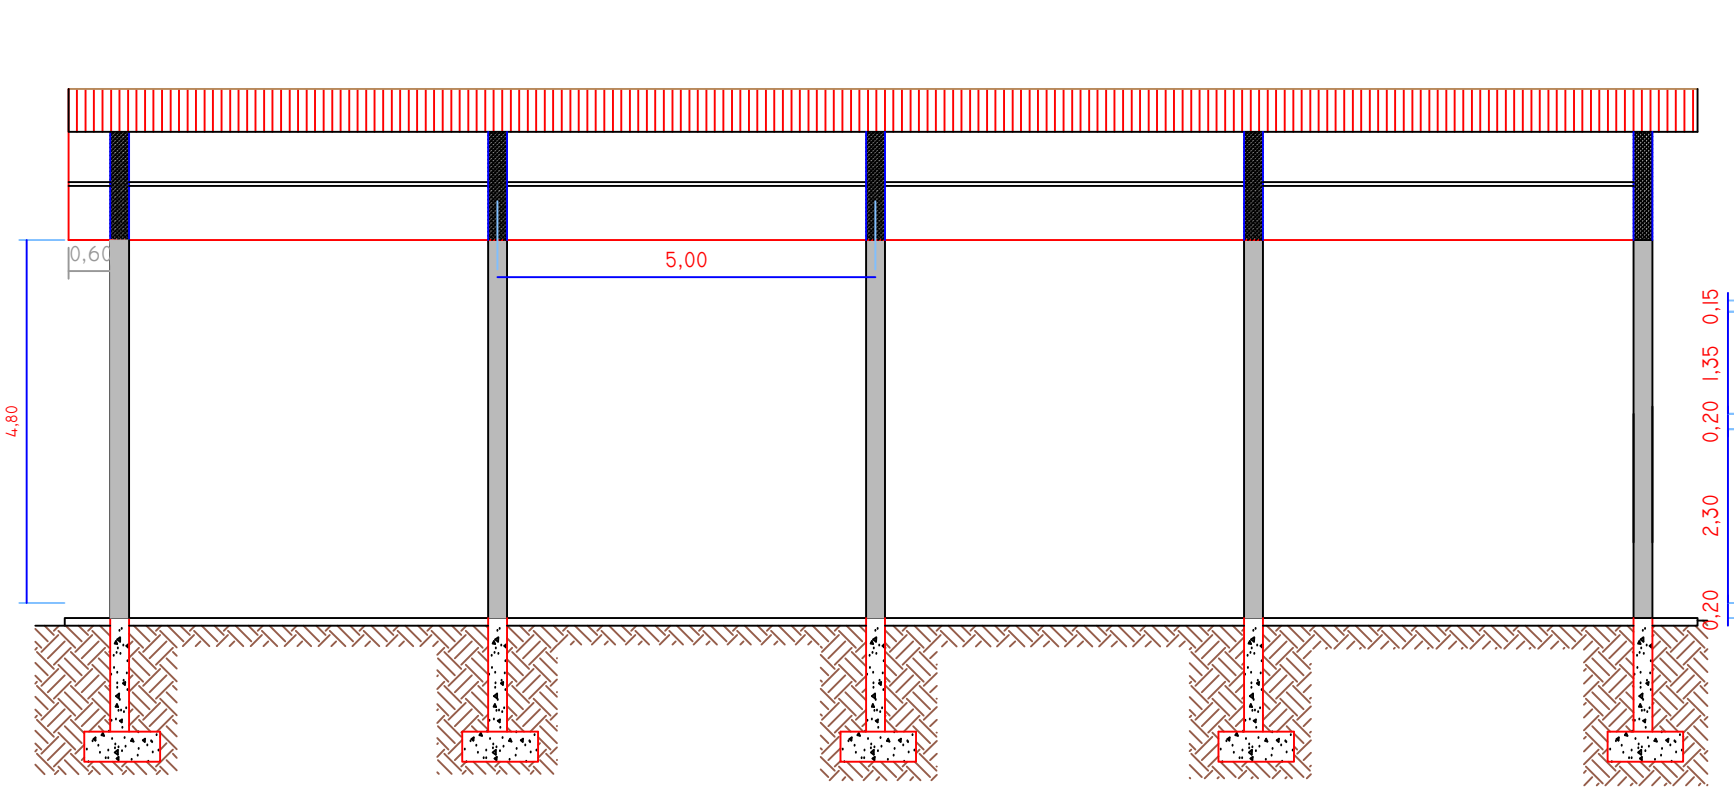


CORTE A - A  
Escala 1:100

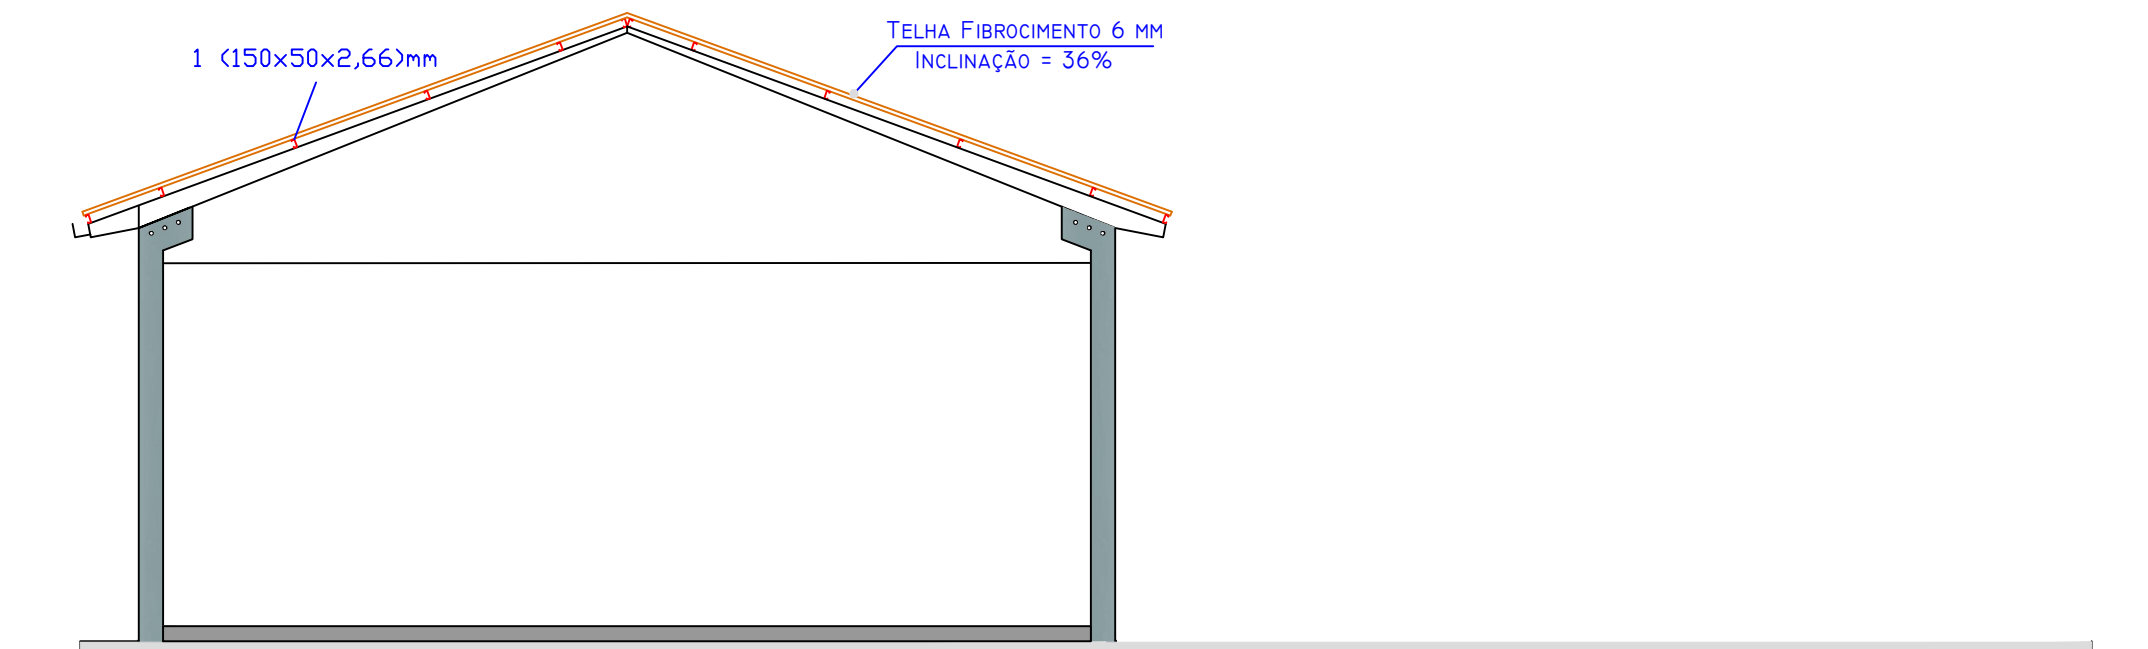

FACHADA  
Escala 1:100

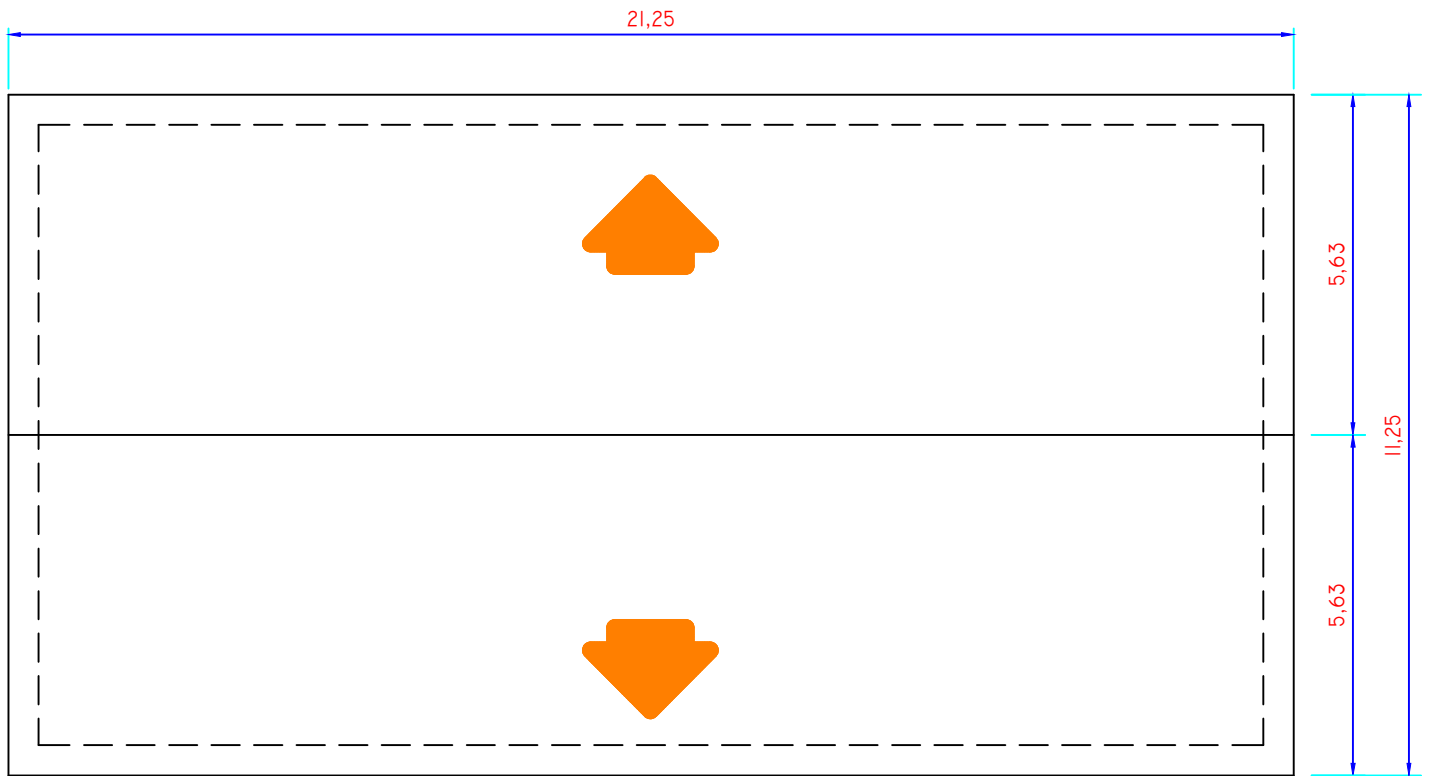

Cobertura  
Escala 1:125

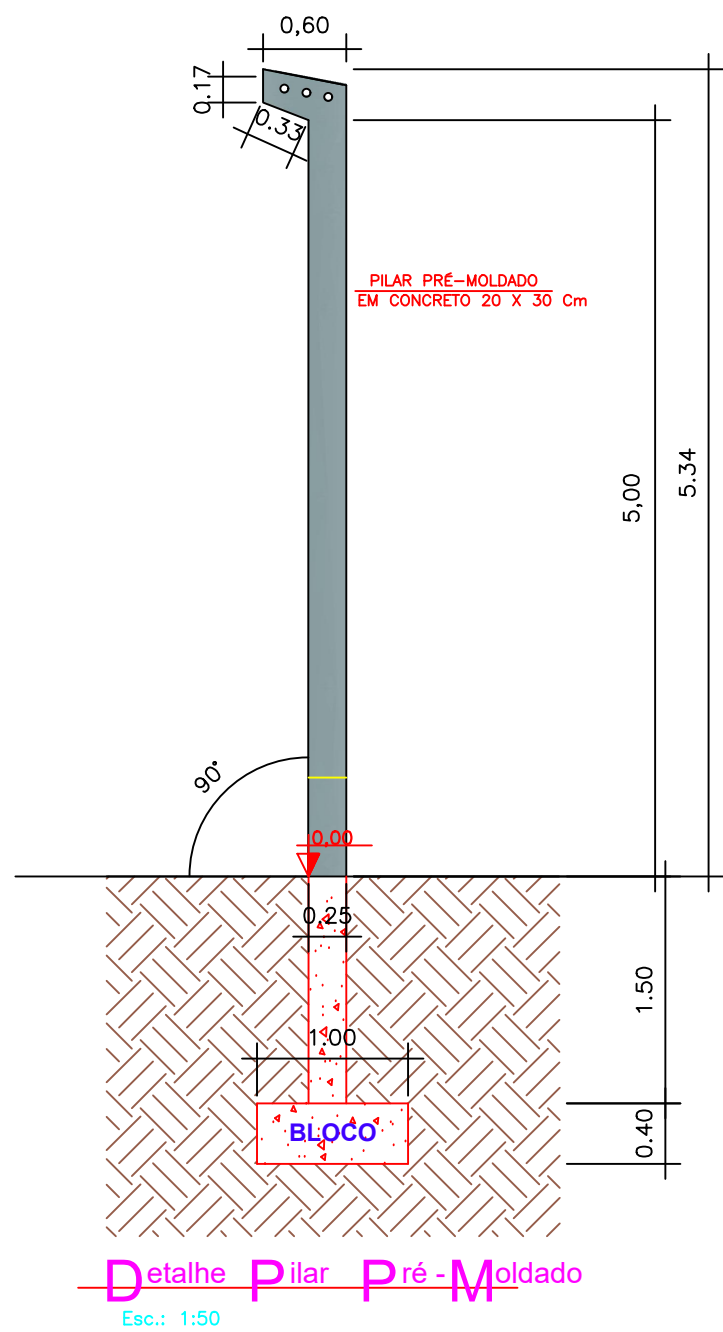

Detalhe Pilar Pré-Moldado  
Esc.: 1:50

		Obra. <b>Barracão para Reciclagem de Resíduos Sólidos</b>	
Projeto e TÍTULO : <b>Arquitetônico</b>		Reservado Para Carimbos	
Local : <b>Aterro Sanitário - Ventania - PR</b>			
		Proprietário : <b>PREFEITURA MUNICIPAL DE VENTANIA - PR</b> ADM. PREF. ANTONIO HELLY SANTIAGO CNPJ: 95.685.798/0001-69	
		Responsável Técnico: <b>IEDO JOSE STIMAMIGLIO</b> Eng° Civil : CREA PR - 14.315/D	
Data: <b>MAIO / 2018</b>	Escala: <b>indicada</b>	Desenho: <b>JEFFERSON PHILLIPI</b>	