


A1

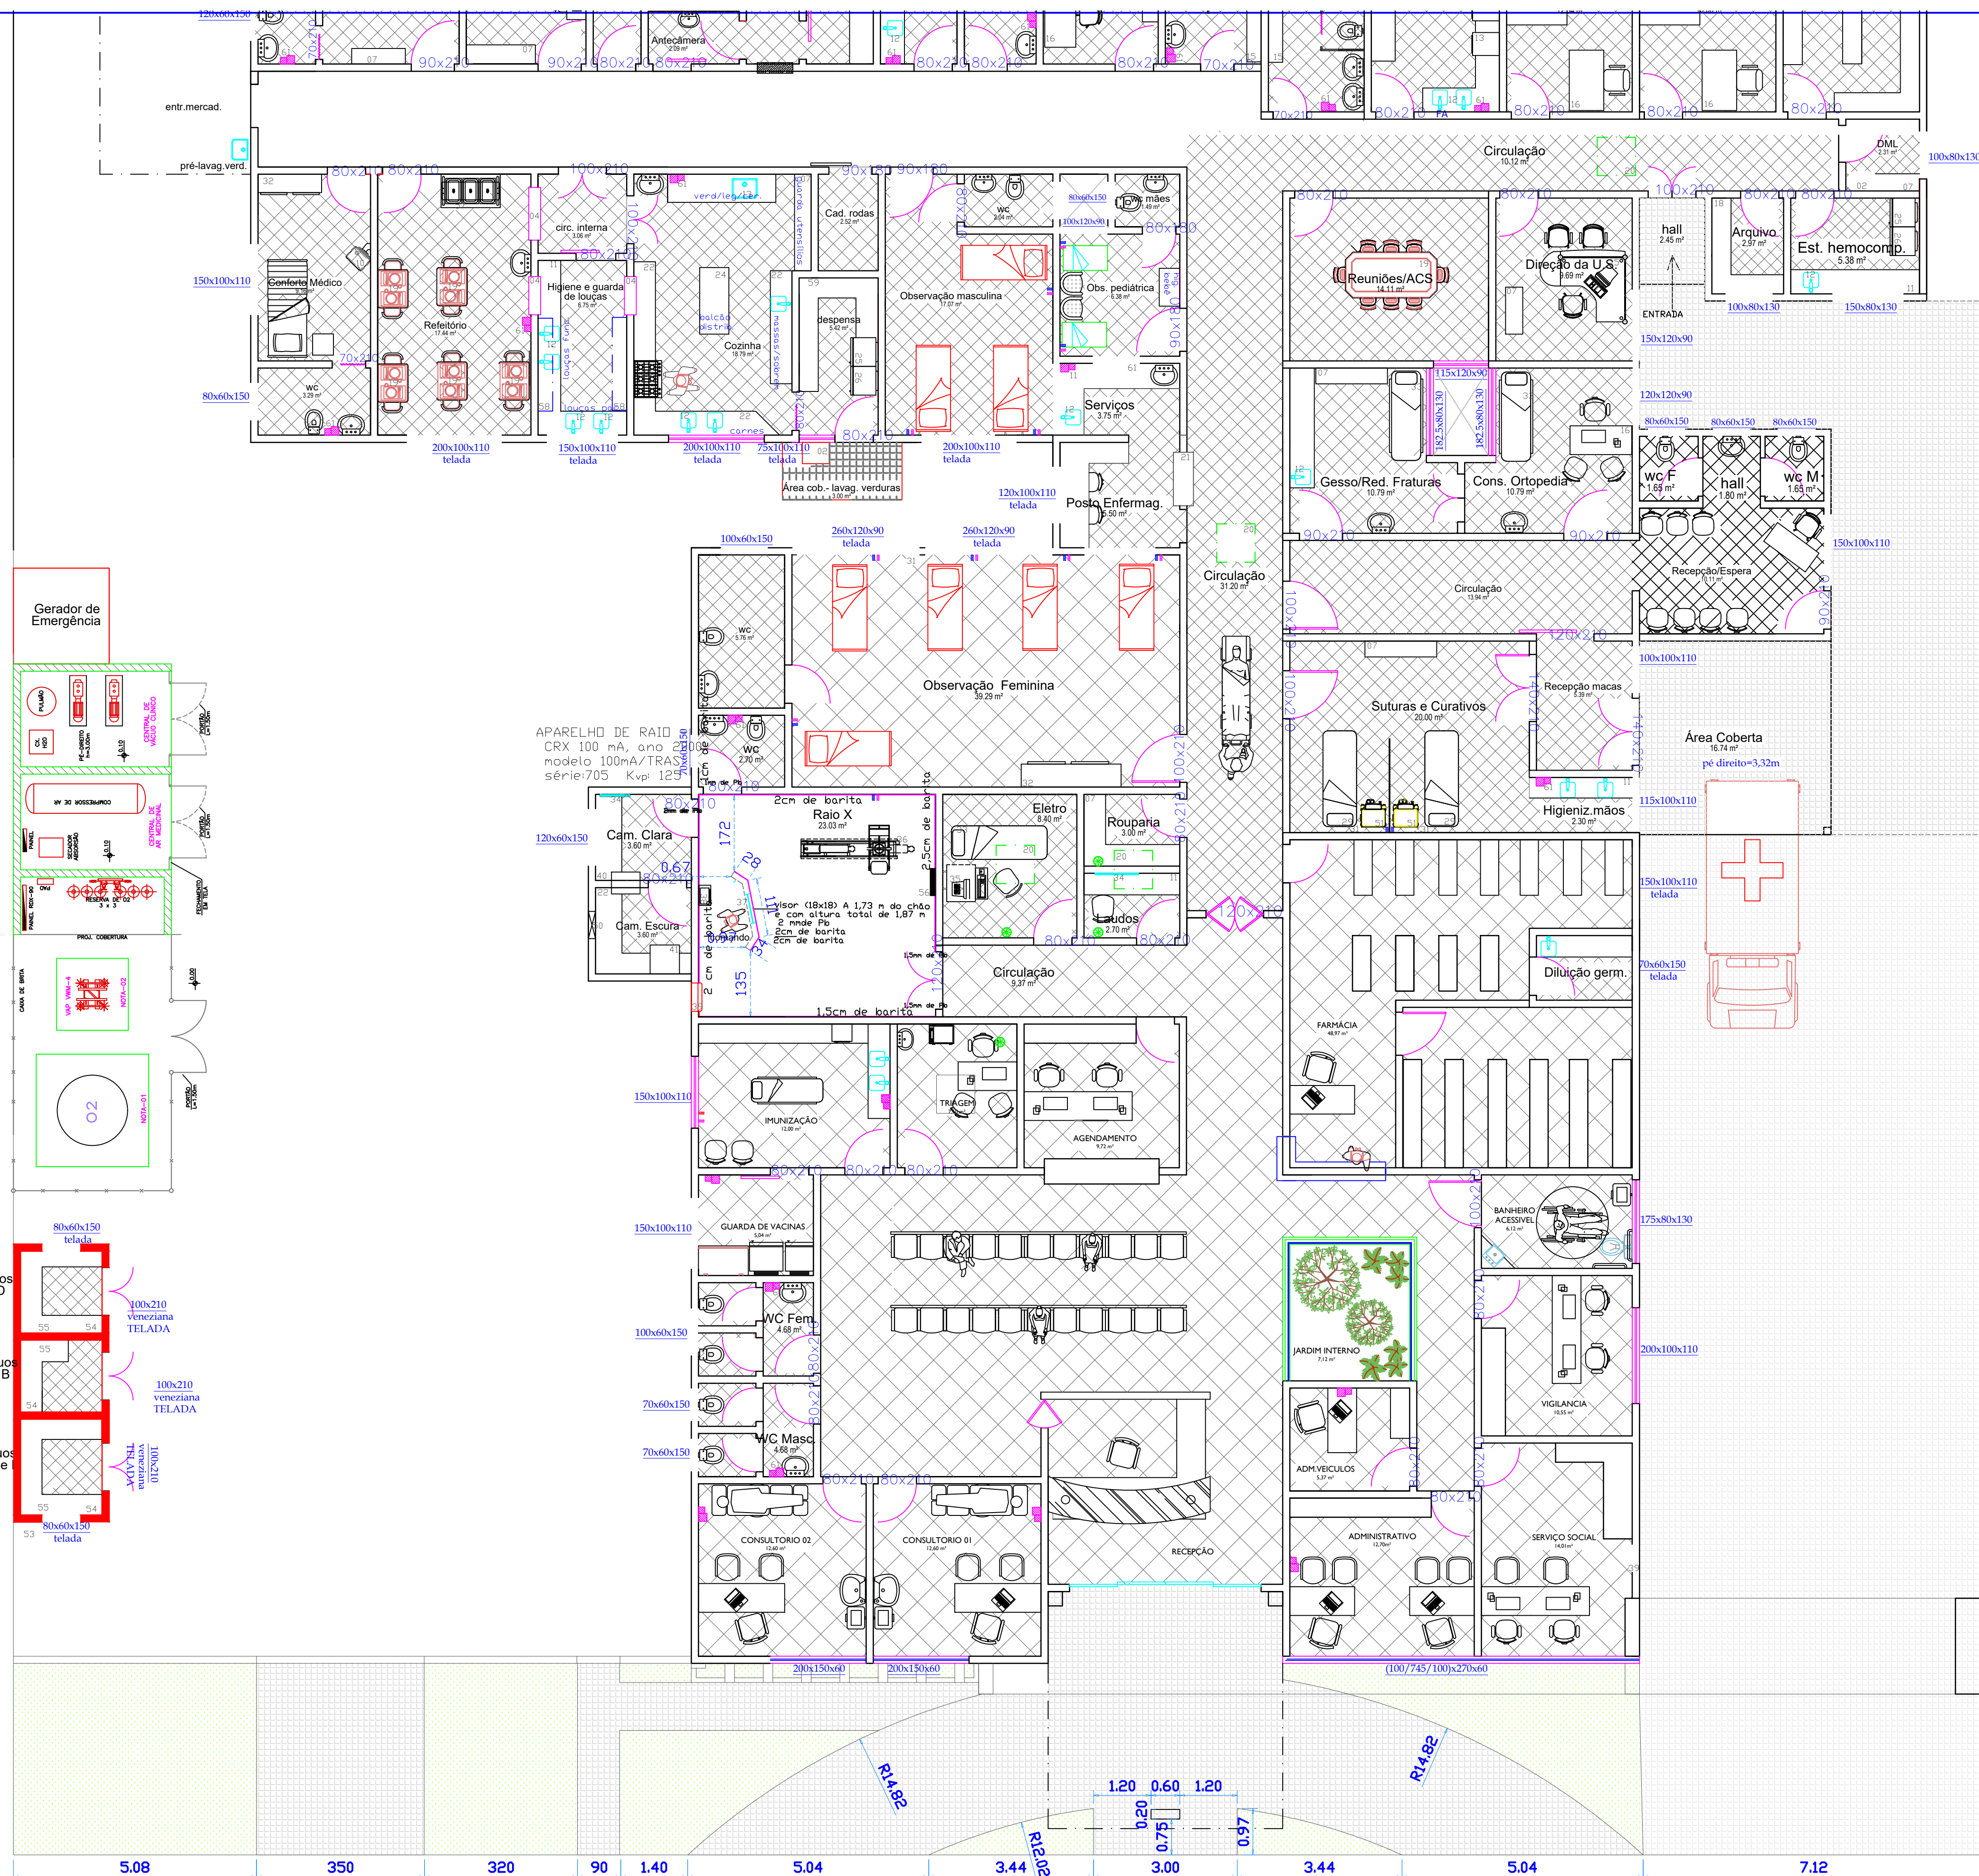

PLANTA BAIXA - layout
escala 1/75



OBRA: AMPLIAÇÃO FACHADA E GARAGEM - UBS	
PROJETO: ARQUITETÔNICO- LAYOUT	
APROVAÇÃO:	FOLHA: 02 / 02
PROPRITÁRIO: PREFEITURA MUNICIPAL DE VENTANIA CNPJ: 95.685.798/0001-69 ADM. ANTÔNIO HELLY SANTIAGO	
RESPONSÁVEL TÉCNICO: IEDO JOSÉ STIMAMIGLIO ENG.CIVIL : CREA PR - 14315/D	
REVISÃO DE DESENHO: JEFFERSON PHILLIPI	DATA: 08 / 2018
METRAGEM M ² : Ampliações = 297,33 Existente = 1.123,95	