




BANHEIRO

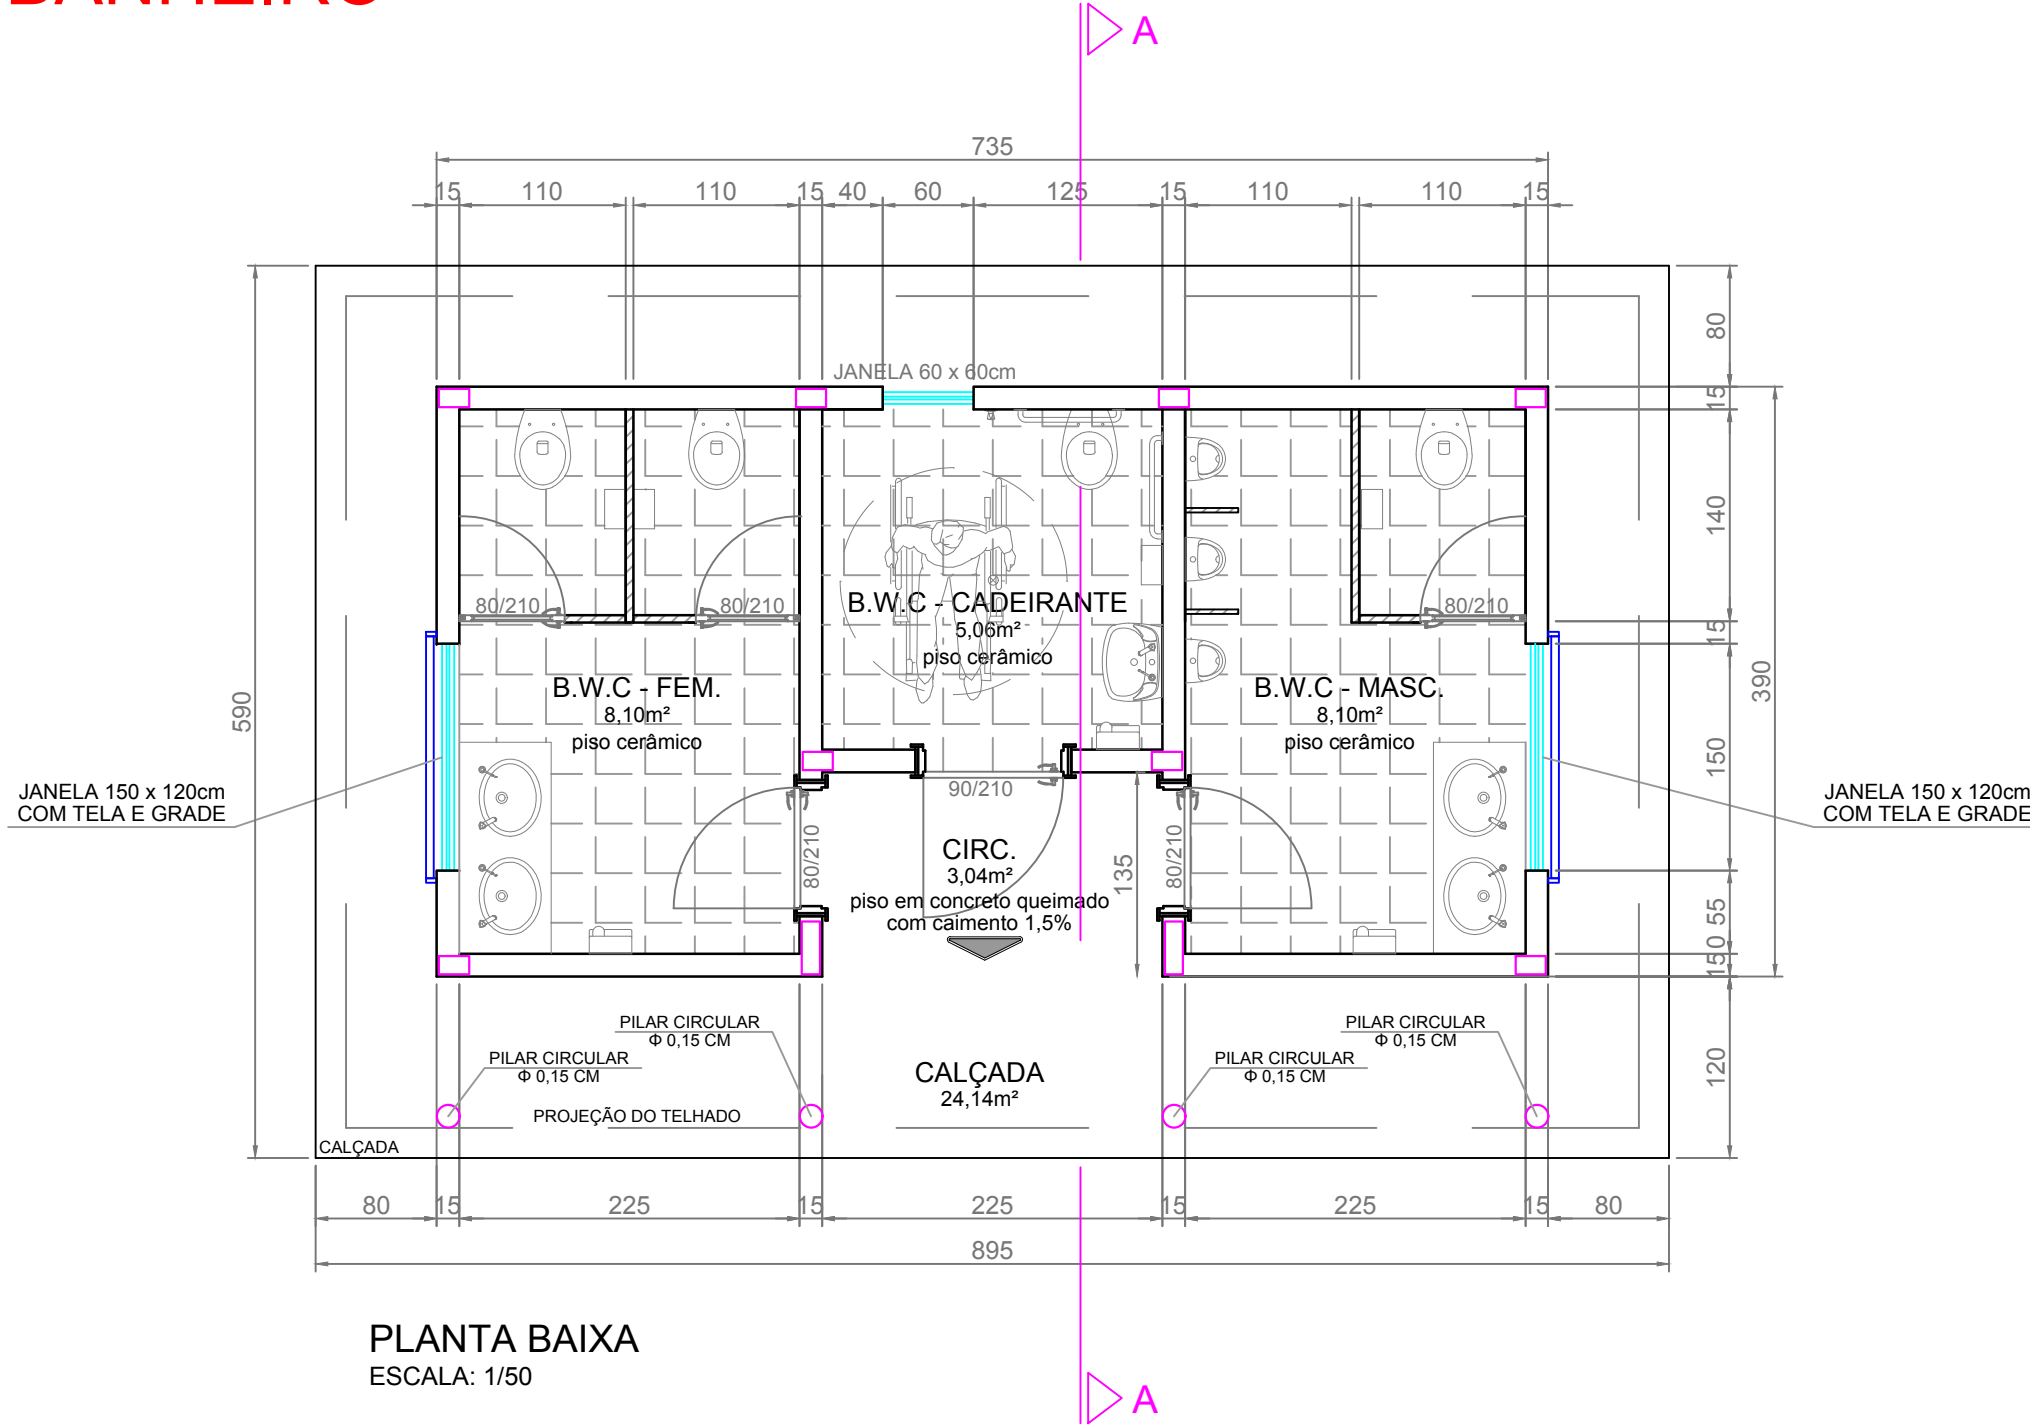


PLANTA BAIXA
ESCALA: 1/50

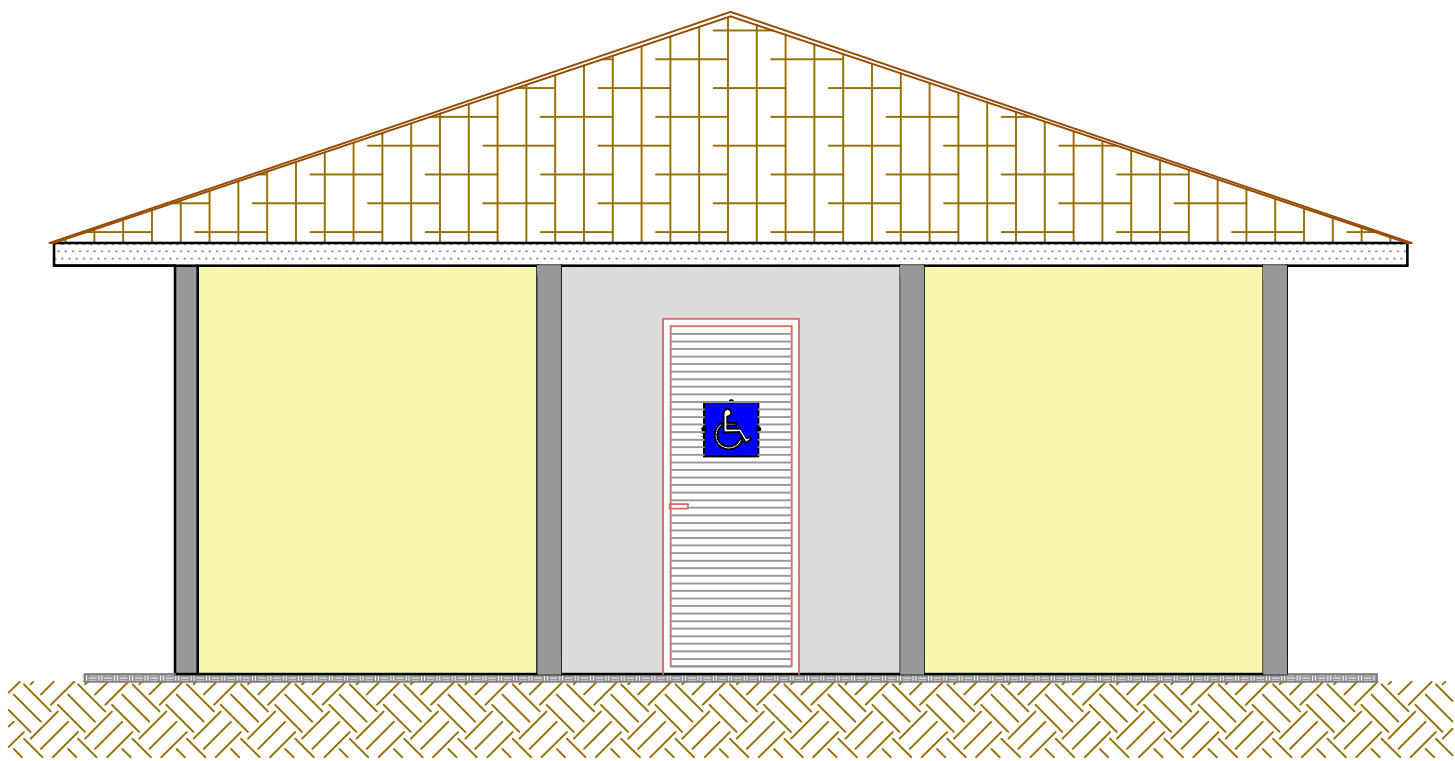

FACHADA
ESCALA: 1/50

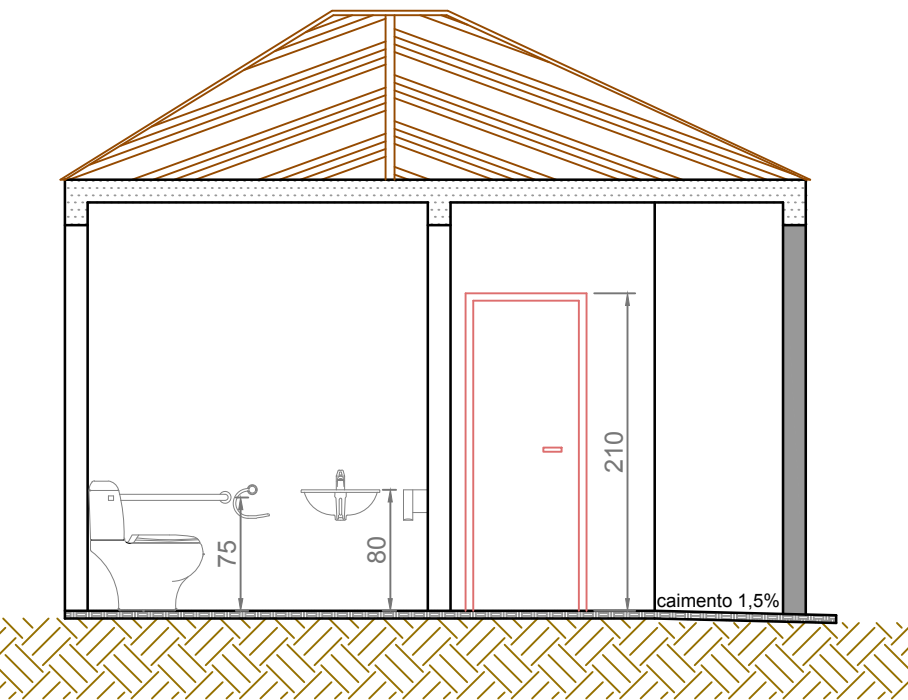


CORTE A-A
ESCALA: 1/50

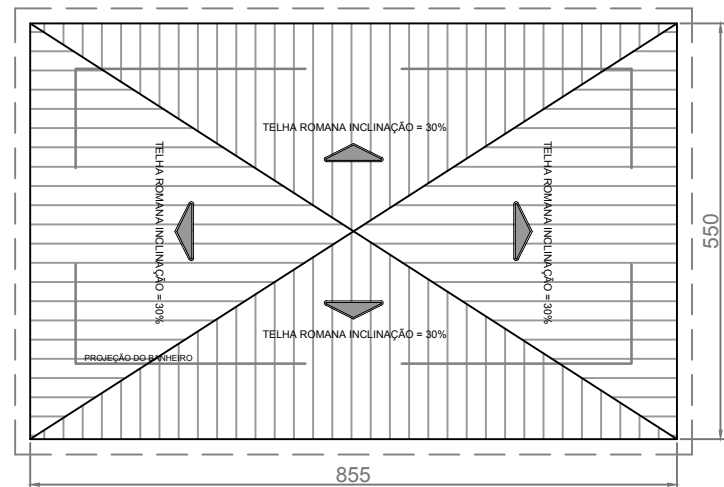

TELHADO
ESCALA: 1/100


ESTACIONAMENTO

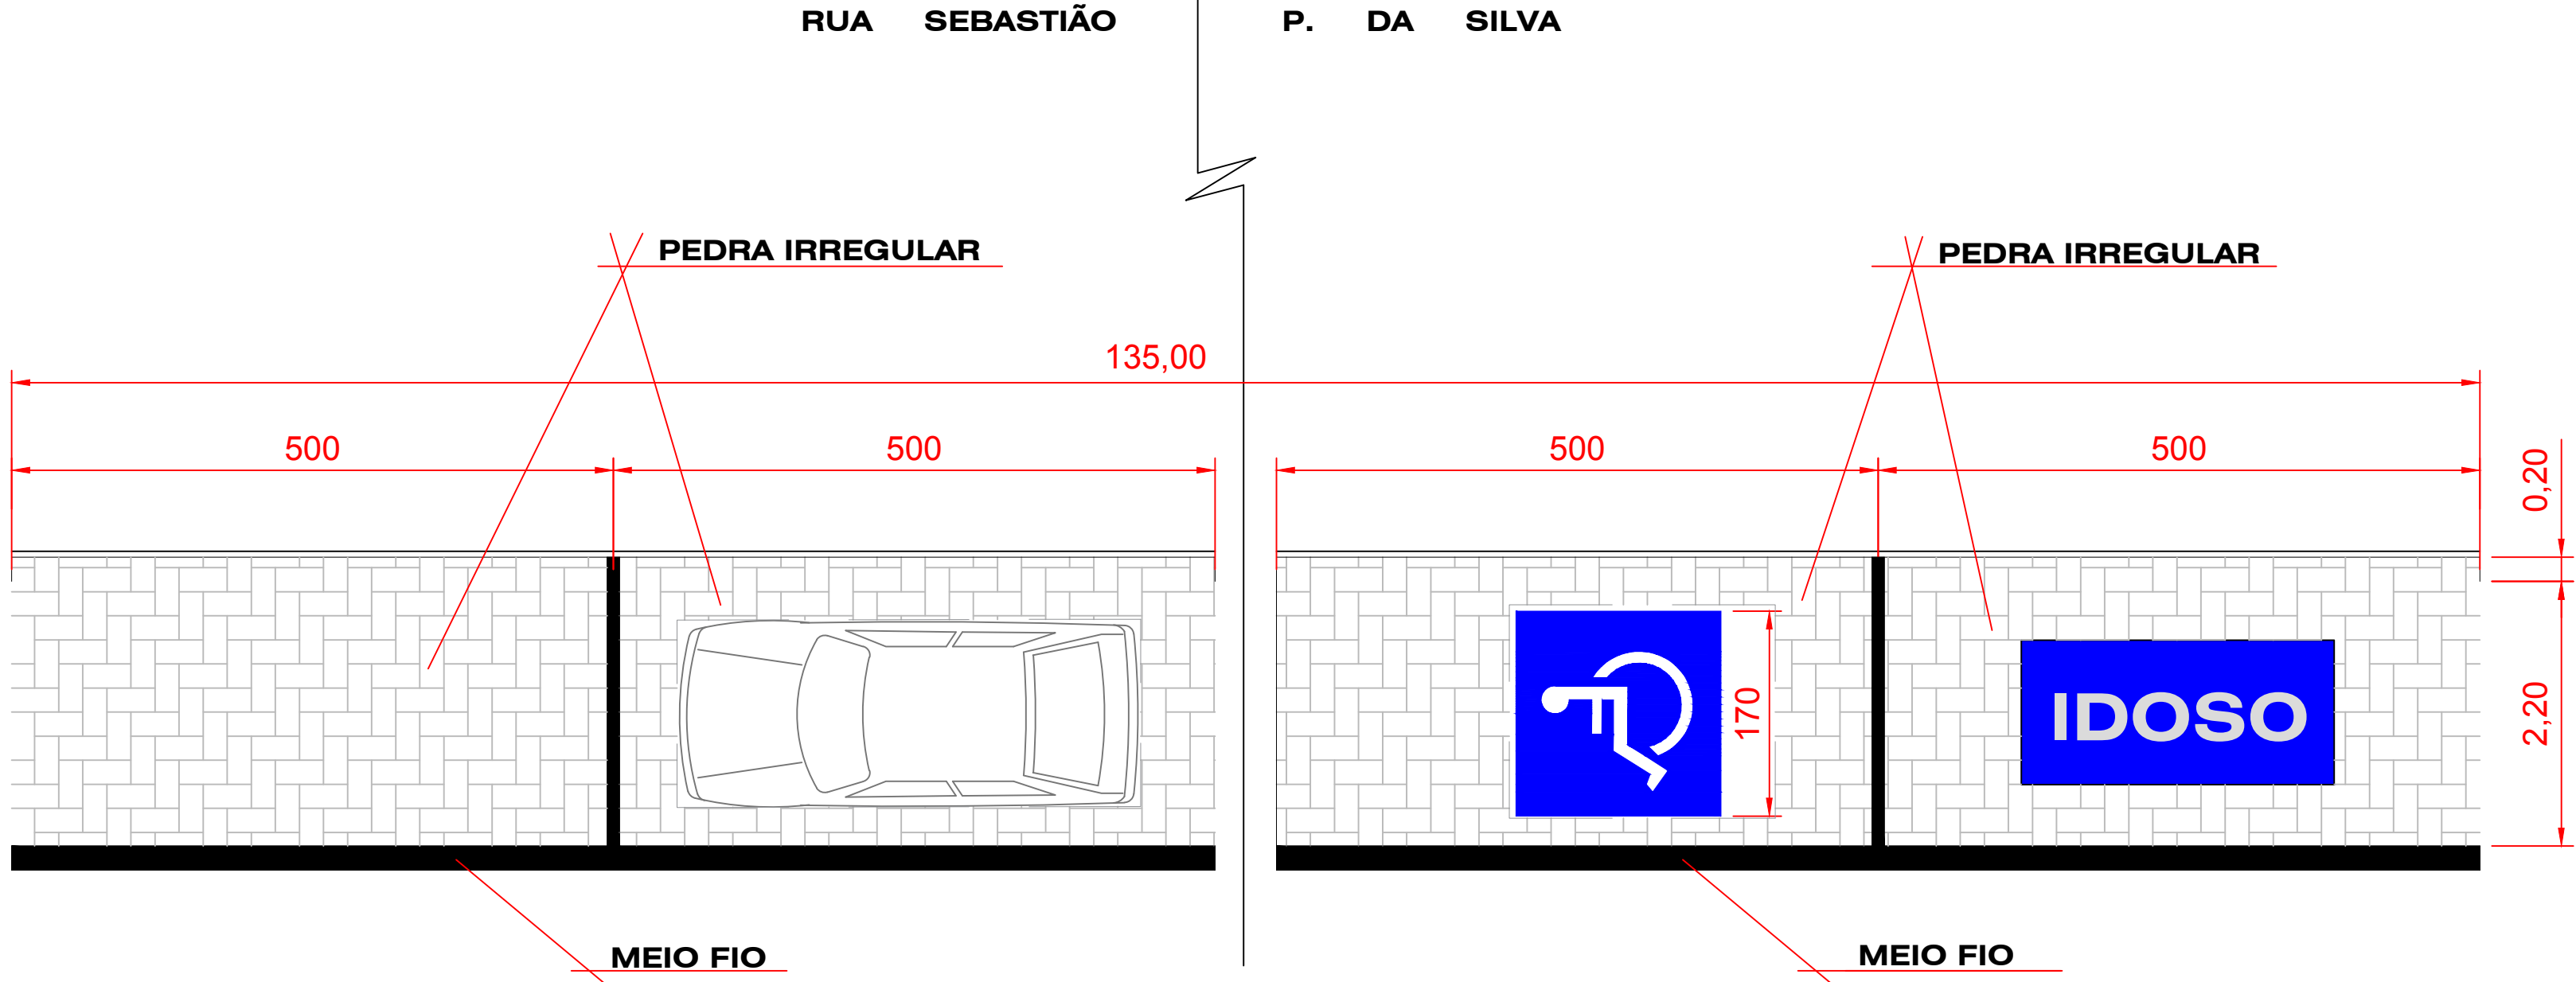

DETALHE ESTACIONAMENTO
ESCALA: 1/50


ESTACIONAMENTO	
UNID.	VAGAS DE ESTACIONAMENTO
23	VAGAS NORMAL
02	VAGAS P/ PORTADORES DE NECESSIDADES ESPECIAIS
02	VAGAS P/ IDOSO
135 m	MEIO FIO
324 m²	PEDRA IRREGULAR

DISSIPADOR

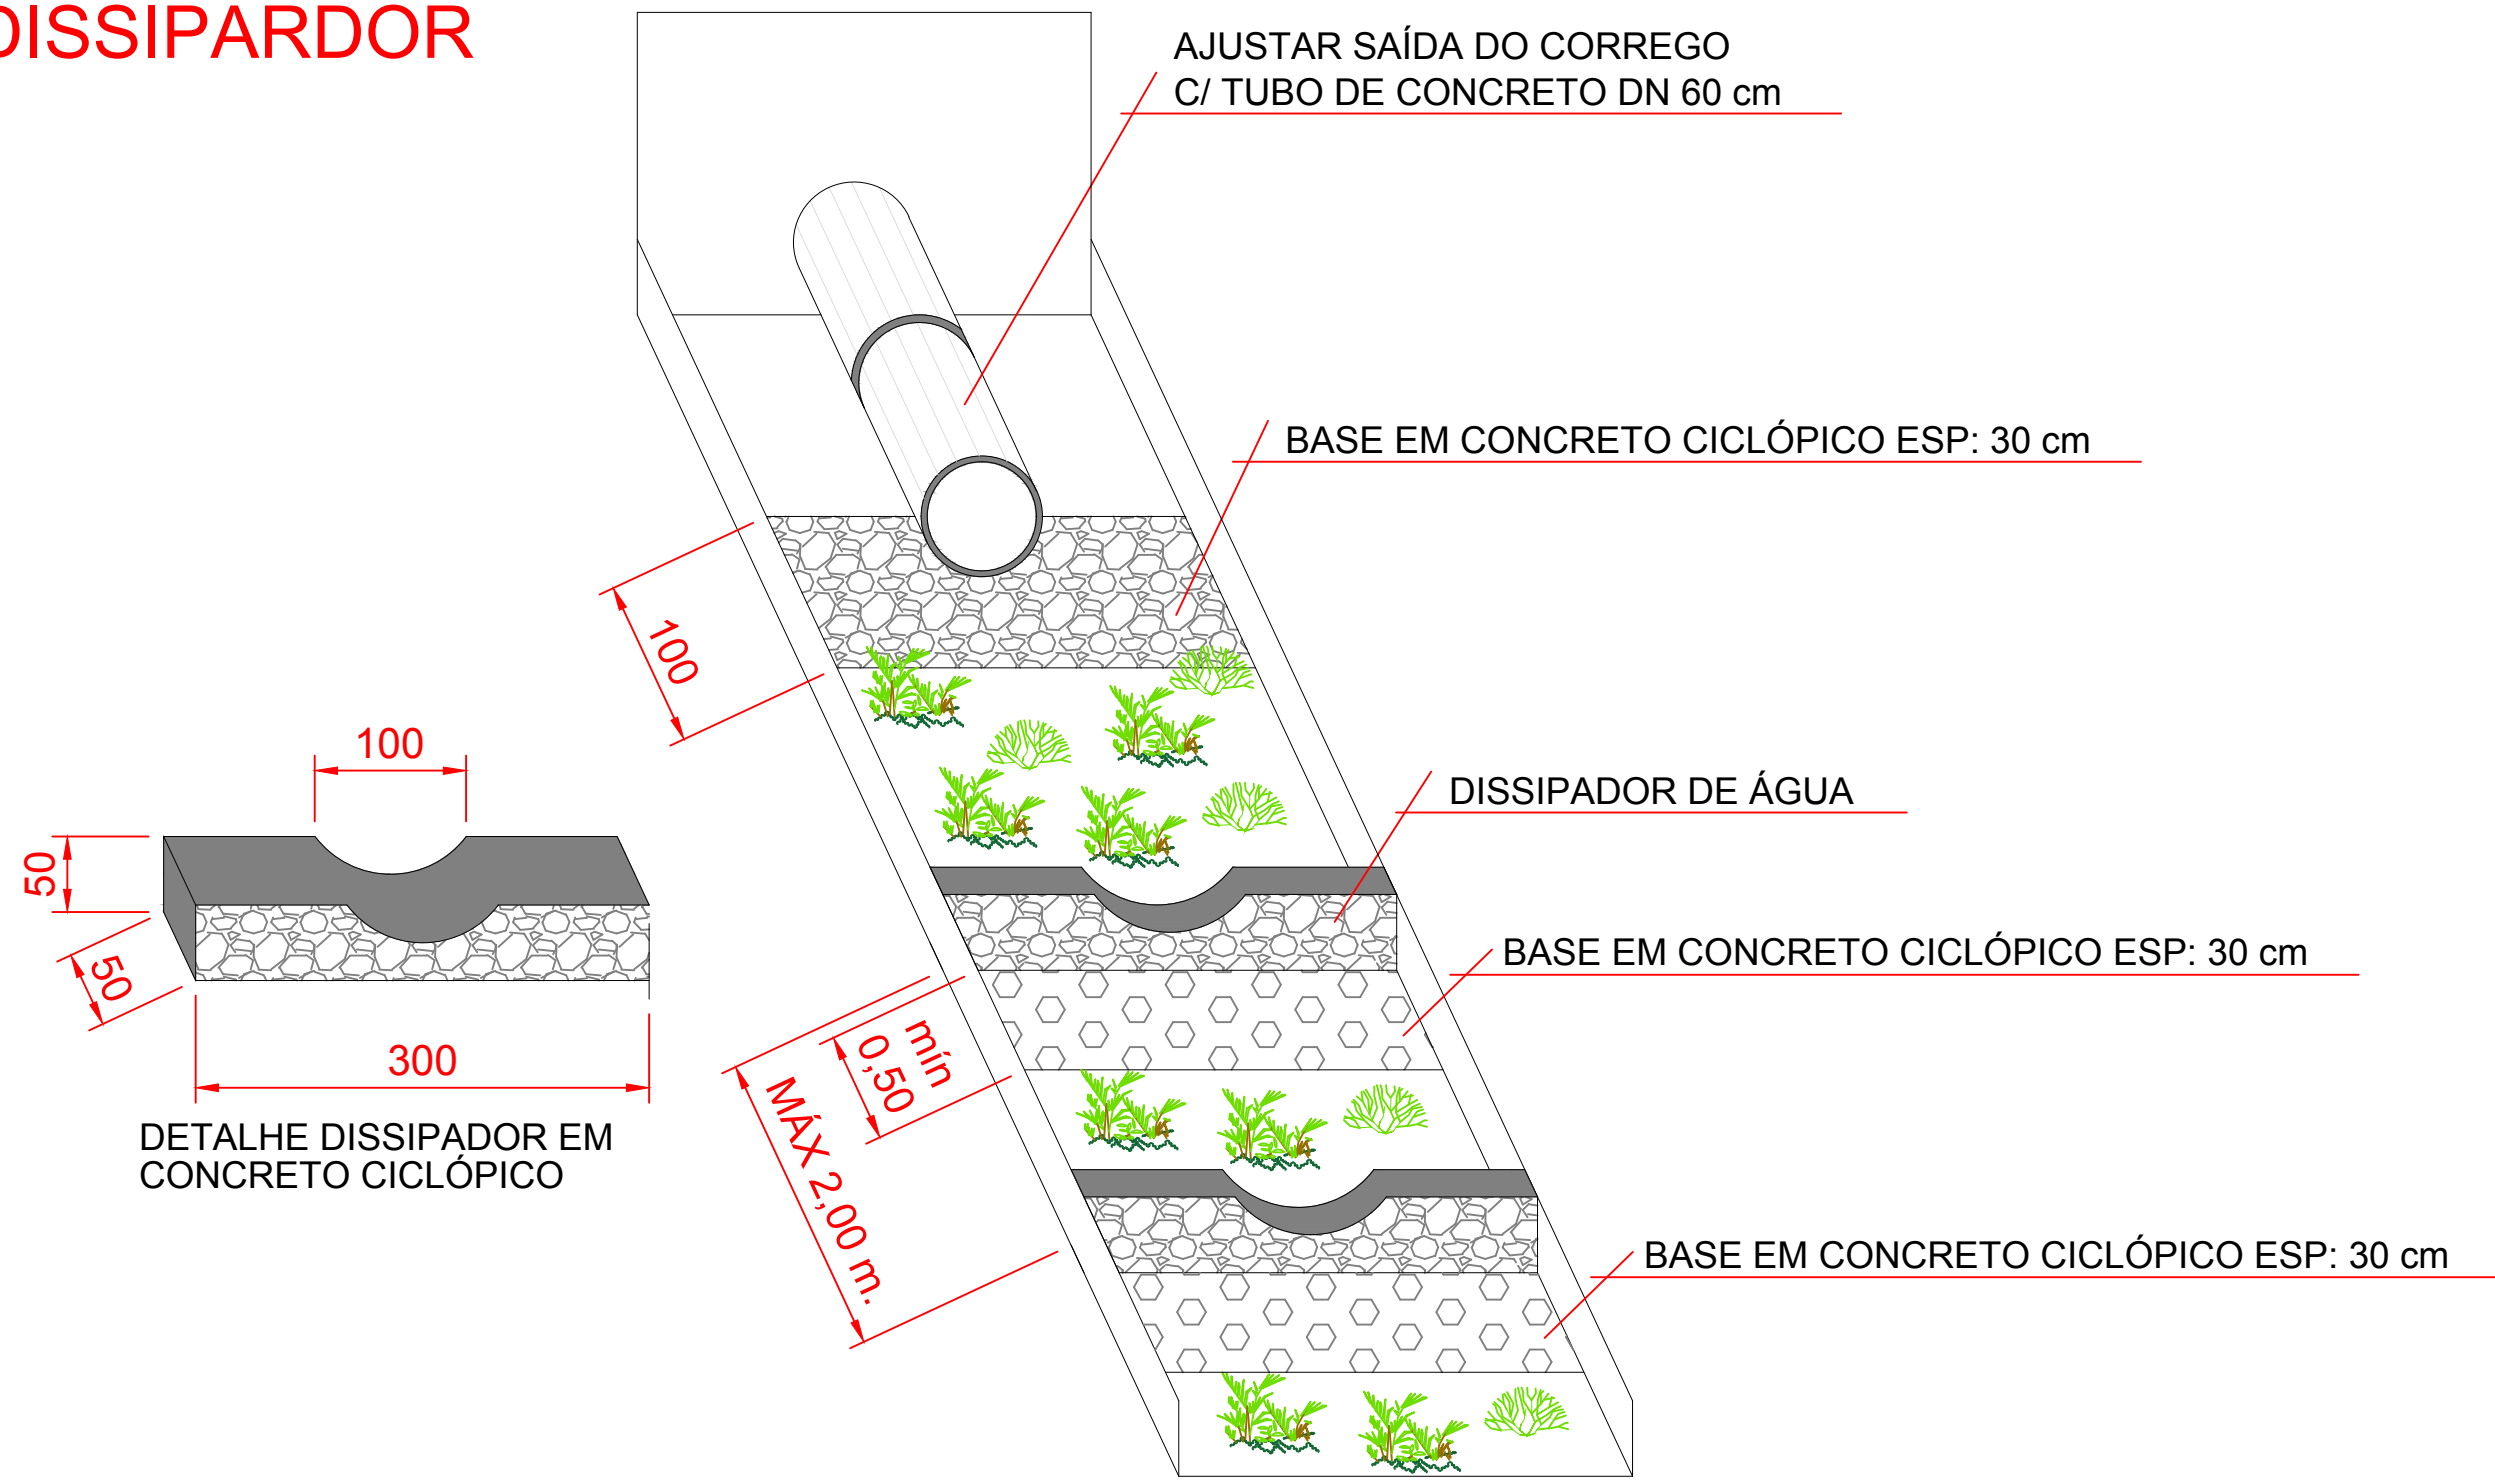

DETALHE DISSIPADOR JUNTO À NASCENTE
ESCALA: 1/50

PISTA DE CAMINHADA

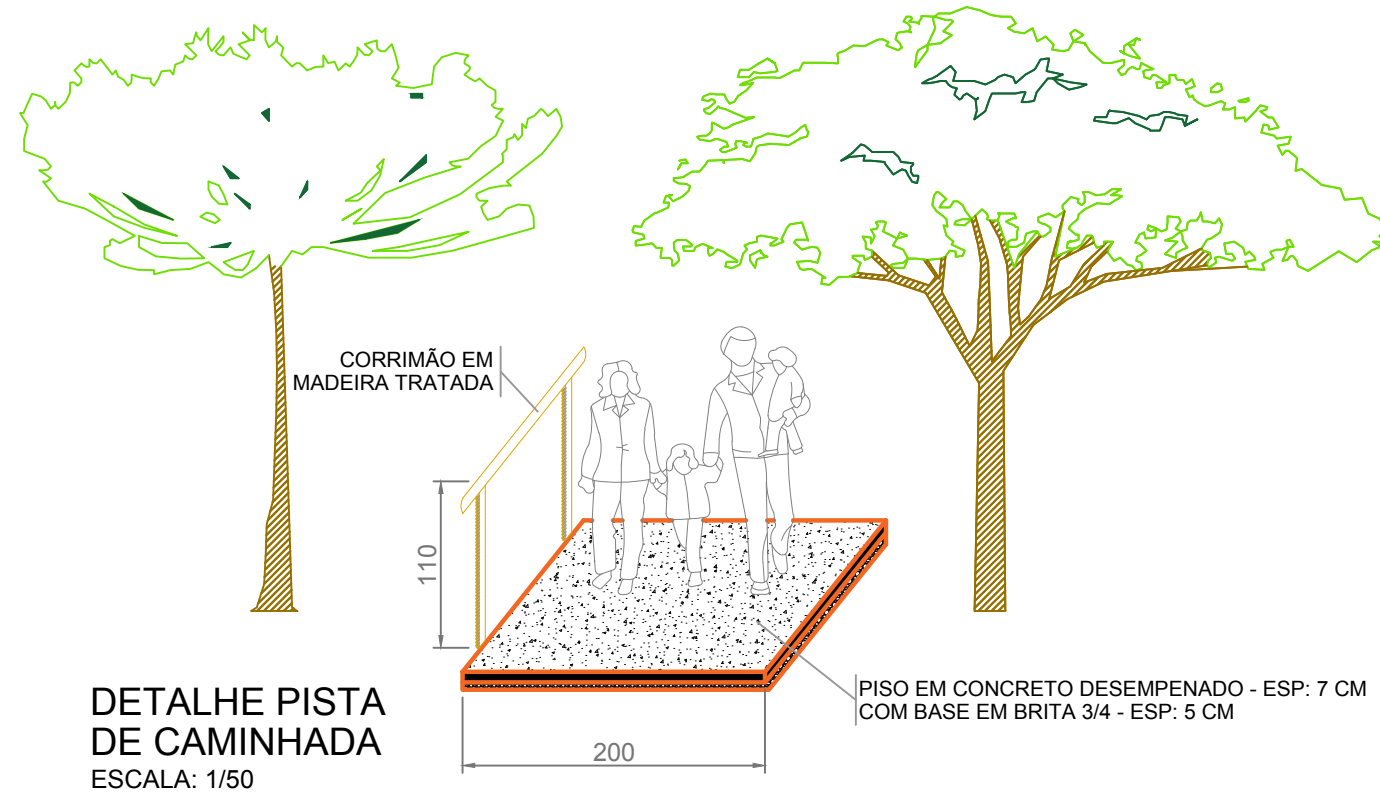

OBRA/ENDEREÇO PARQUE MUNICIPAL LARANJINHA Entre Ruas Sebastião P. da Silva e Francisco Karas Naggi, Ventania-PR, CEP:84345-000	
CONTEÚDO DA PRANCHA DETALHES GERAIS - B.W.C., ESTACIONAMENTO, DISSIPADOR E PISTA DE CAMINHA	
RESPONSÁVEL TÉCNICO: JOEL LAROCCA JR. Engenheiro Civil, Arquiteto, CREA: 5.143-D	PROPRIETÁRIO: RESPONSÁVEL TÉCNICO (nome) (nº do registro profissional)
ESCALA INDICADA	COLABORADORES Carlos Hugo Rocha; Engenheiro Agrônomo, CREA: 14.033-D Gabriel Rocha; Engenheiro Civil, CREA: 135.813-D
DATA 06/01/2020	PRANCHA 09/12