


PLANTA BAIXA
Escala 1:75

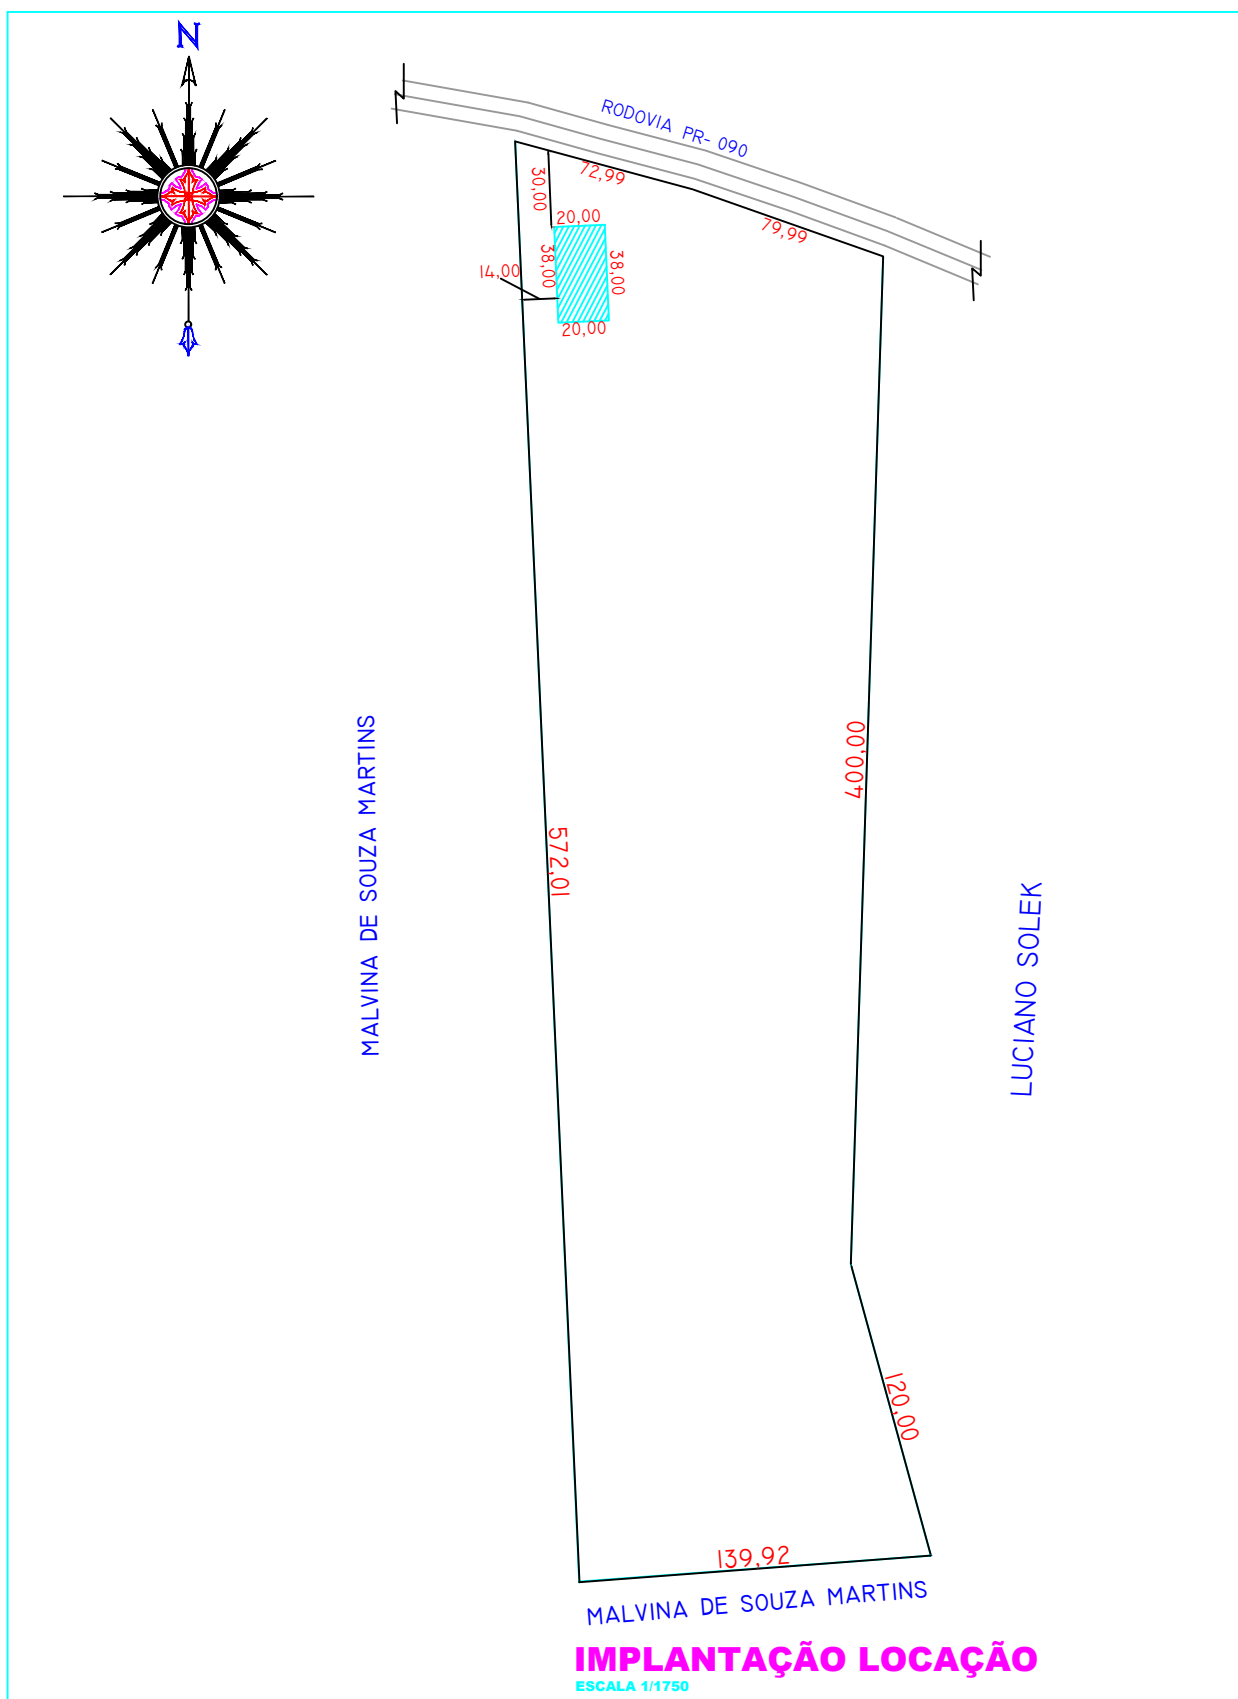

TERRENO 60.500,00 M²
À CONSTRUIR 792,60 M2
APROVAÇÃO:

PROJETO ARQUITETÔNICO		FOLHA
SALÃO DE EVENTOS VENTANIA PR. PR - 090, km 195 + 350 m		01/03
PROPRIETÁRIO: PREFEITURA MUNICIPAL DE VENTANIA PR ADM. PREF. ANTÔNIO HELLY SANTIAGO VENTANIA PR		Planta e Localização
RESP. TÉCNICO: Eng. CIVIL EDIO JOSÉ STIMAMIGLIO CREA PR-14315/D		ESCALA INDICADA DATA 01/2018 DESENHO JEFFERSON PHILLIPI

ANTÔNIO HELLY SANTIAGO
PREFEITO MUNICIPAL