


Entrada de Energia - Trifásico 200 A
S/ ESCALA



DETALHE DOS QUADROS PROVISÓRIOS A SEREM INSTALADOS NO CANTEIRO DE OBRA (ROBÔS):

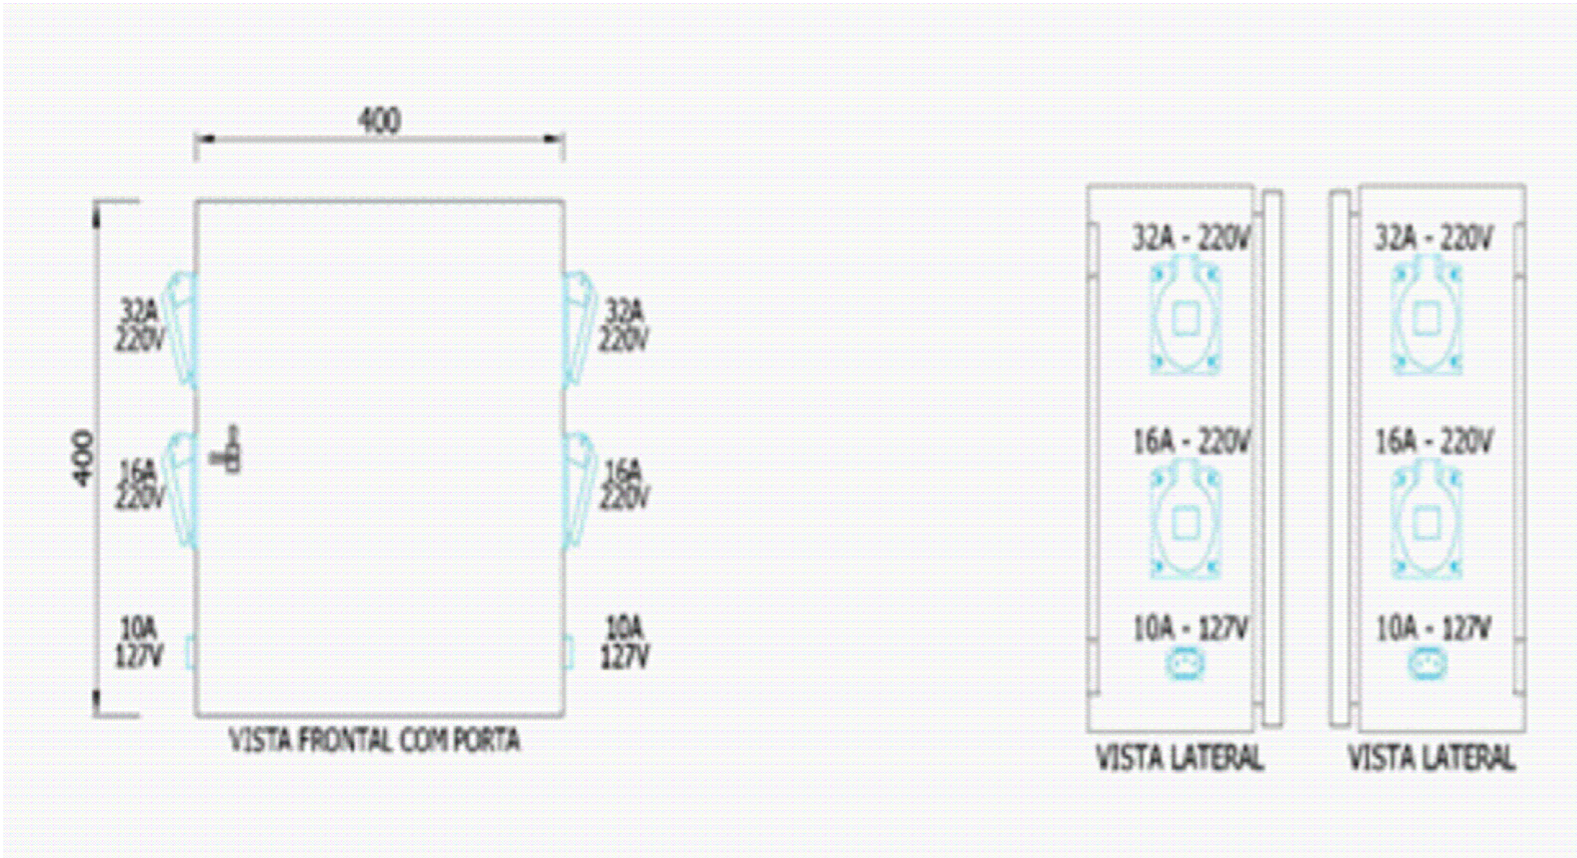

PARANÁ GOVERNO DO ESTADO SECRETARIA DA SAÚDE		GOVERNO DO ESTADO DO PARANÁ SECRETARIA DA SAÚDE SESA SETOR DE PROJETOS	
PROPRIETÁRIO: SECRETARIA DE ESTADO DA SAÚDE - SESA P/ DIVERSOS MUNICÍPIOS		MUNICÍPIO: DIVERSOS	
OBRA: PRONTO ATENDIMENTO MUNICIPAL - PROJETO PADRÃO		ESCRITÓRIO REGIONAL: DIVERSOS	
LOCAL: DIVERSOS		TIPO: CONSTRUÇÃO DE EDIFICAÇÃO EM ALVENARIA PARA FINS DE SAÚDE	
AUTOR DO PROJETO/ REGISTRO PROF.: CARLOS MARCHESI / CAU PR A32642 - 9		PROJETO: CANTEIRO DE OBRAS	
PROPRIETÁRIO: SECRETARIA DE ESTADO DA SAÚDE - SESA P/ DIVERSOS MUNICÍPIOS		REFERÊNCIA: PADRÃO DE ENTRADA DE ENERGIA	
RESPONSÁVEL TÉCNICO DA OBRA:		DESENHO: MEP ARQUITETURA E PLANEJAMENTO	
PROJETISTA MEP - Arquitetura e Planejamento RUA MILTON GAVETTI, 369 - JD. UNIVERSITÁRIO - LONDRINA/PR TEL +55 (43) 3328-1020 / mep@meparquitetura.arq.br		DATA: MARÇO/2022	
COORDENADOR CARLOS MARCHESI - ARQUITETO CAU/PR A32642-9		ESCALA DO DESENHO: INDICADA	
		ARQUIVO: CTO_PAM_R00	

ARQ
07 07