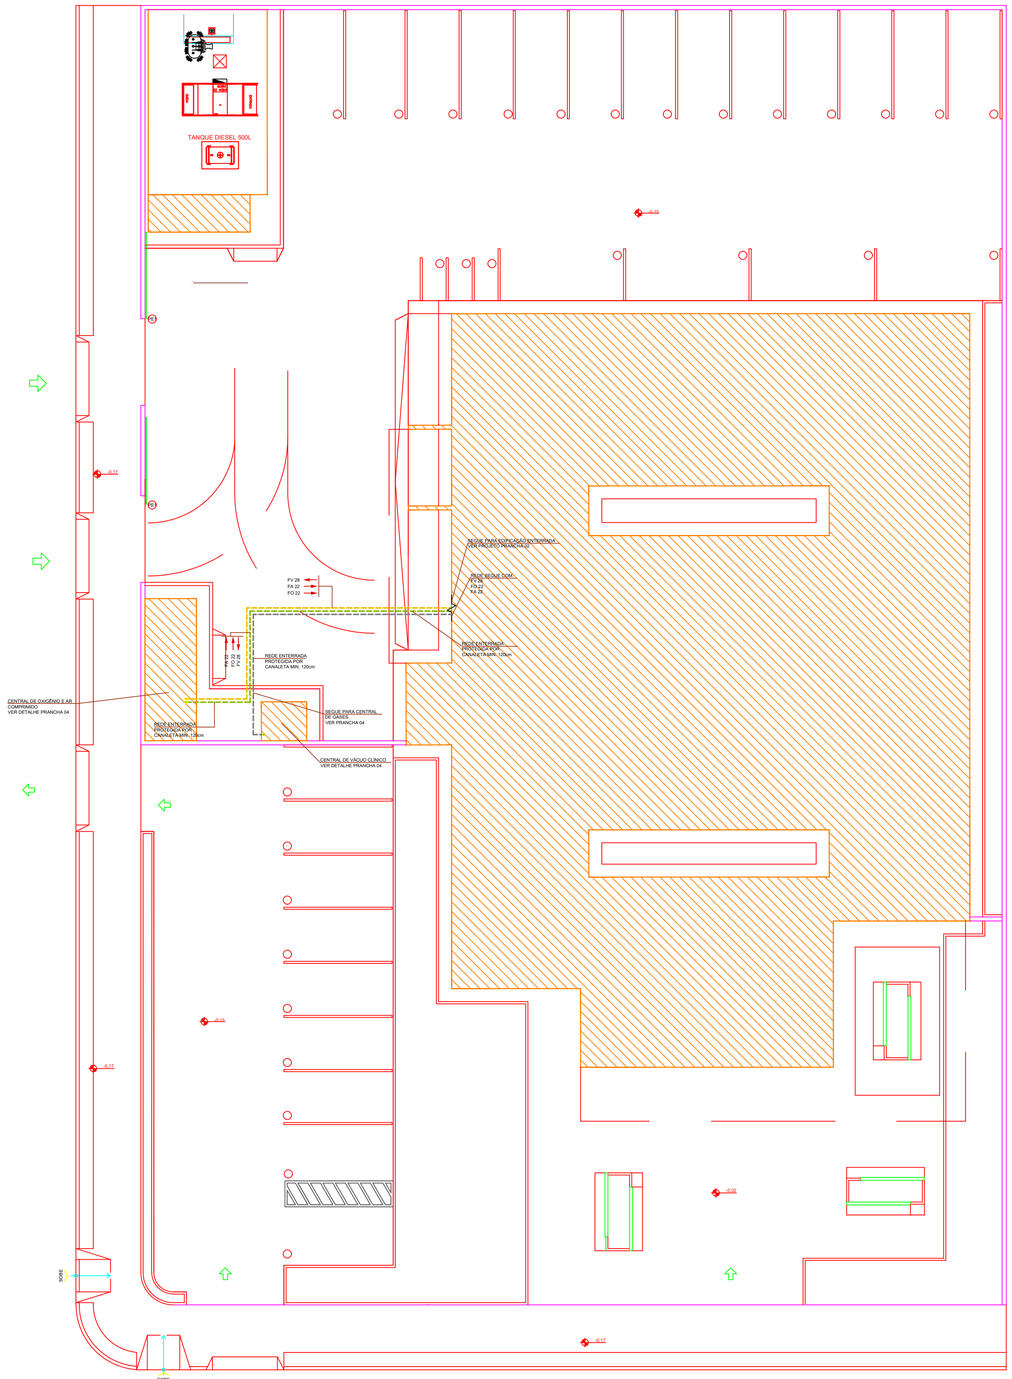

IMPLANTAÇÃO

ESCALA 1:100

CONVENÇÕES DAS VÁLVULAS DE CORTE

ÍNDICE	DESCRIÇÃO	ACESSÓRIOS
VC - 01 - X*	CONJUNTO DE VÁLVULA DE CORTE Ø1/2" PARA REDE DE COBRE Ø15mm	CONECTOR RM Ø15mm x Ø1/2" + VÁLVULA DE BLOQUEIO DE ESFERA TRIPARTIDA DE PASSAGEM PLENA PI GÁS CLASSE 300 Ø1/2" F/F + NIPLE DUPLO Ø1/2" MM + UNIÃO LATÃO Ø1/2" F/F + CONECTOR RM Ø15mm x Ø1/2"
VC - 02 - X*	CONJUNTO DE VÁLVULA DE CORTE Ø3/4" PARA REDE DE COBRE Ø22mm	CONECTOR RM Ø22mm x Ø3/4" + VÁLVULA DE BLOQUEIO DE ESFERA TRIPARTIDA DE PASSAGEM PLENA PI GÁS CLASSE 300 Ø3/4" F/F + NIPLE DUPLO Ø3/4" MM + UNIÃO LATÃO Ø3/4" F/F + CONECTOR RM Ø22mm x Ø3/4"
VC - 03 - X*	CONJUNTO DE VÁLVULA DE CORTE Ø1" PARA REDE DE COBRE Ø28mm	CONECTOR RM Ø28mm x Ø1" + VÁLVULA DE BLOQUEIO DE ESFERA TRIPARTIDA DE PASSAGEM PLENA PI GÁS CLASSE 300 Ø1" F/F + NIPLE DUPLO Ø1" MM + UNIÃO LATÃO Ø1" F/F + CONECTOR RM Ø28mm x Ø1"

X* IDENTIFICAÇÃO DO GÁS QUE PASSA PELO CONJUNTO DE VÁVULA DE CORTE:
O = OXIGÊNIO MEDICINAL / A = AR COMPRIMIDO MEDICINAL / V = VÁCUO CLÍNICO

CARACTERÍSTICAS DIMENSIONAIS DOS TUBOS DA REDE DE DISTRIBUIÇÃO

DIÂMETRO NOMINAL (mm)	ESPESSURA MÍNIMA DA PAREDE DO TUBO (mm)	PRESSÃO MÍNIMA DE SERVIÇO (MPa)
Ø15	0,80	6,91
Ø22	0,90	5,24
Ø28	0,90	4,09

DISTÂNCIA (VÃO) MÁXIMO ENTRE SUPORTES

DIÂMETRO NOMINAL (mm)	VÃO MÁXIMO HORIZONTAL (m)	VÃO MÁXIMO VERTICAL (m)
Ø15	1,5	1,9
Ø22	2,0	2,4
Ø28	2,0	2,4

PRESSÕES ADMISSÍVEIS DA REDE DE GASES MEDICINAIS E VÁCUO CLÍNICO

GÁS MEDICINAL OU VÁCUO	PRESSÃO ADMISSÍVEL DA REDE	PRESSÃO DO POSTO DE CONSUMO
AR COMPRIMIDO MEDICINAL	MÁX. 8 kgf/cm²	MÍN. 4 kgf/cm²
OXIGÊNIO MEDICINAL	MÁX. 8 kgf/cm²	MÍN. 4 kgf/cm²
VÁCUO CLÍNICO	MÍN. 450mmHG	MÁX. 300mmHg

CORES PARA PINTURA E IDENTIFICAÇÃO DA REDE DE GASES MEDICINAIS E VÁCUO CLÍNICO

GÁS OU VÁCUO	COR DE IDENTIFICAÇÃO	PADRÃO MUNSELL
AR COMPRIMIDO MEDICINAL	AMARELO-SEGURANÇA	5 Y 8/12
OXIGÊNIO MEDICINAL	VERDE-EMBLEMA	2,5 G 4/8
VÁCUO CLÍNICO	CINZA-CLARO	N 6,5

CONVENÇÃO/SIMBOLOGIA DA TUBULAÇÃO, VÁLVULAS E ACESSÓRIOS

	- FA - TUBULAÇÃO DE AR COMPRIMIDO MEDICINAL - REDE APARENTE - COBRE CLASSE "A"
	- FA - TUBULAÇÃO DE AR COMPRIMIDO MEDICINAL - REDE EMBUTIDA - COBRE CLASSE "A"
	- FA - TUBULAÇÃO DE AR COMPRIMIDO MEDICINAL - REDE ENTERRADA - COBRE CLASSE "A"
	- FO - TUBULAÇÃO DE GÁS OXIGÊNIO MEDICINAL - REDE APARENTE - COBRE CLASSE "A"
	- FO - TUBULAÇÃO DE GÁS OXIGÊNIO MEDICINAL - REDE EMBUTIDA - COBRE CLASSE "A"
	- FO - TUBULAÇÃO DE GÁS OXIGÊNIO MEDICINAL - REDE ENTERRADA - COBRE CLASSE "A"
	- FV - TUBULAÇÃO DE VÁCUO CLÍNICO - REDE APARENTE - COBRE CLASSE "A"
	- FV - TUBULAÇÃO DE VÁCUO CLÍNICO - REDE EMBUTIDA - COBRE CLASSE "A"
	- FV - TUBULAÇÃO DE VÁCUO CLÍNICO - REDE ENTERRADA - COBRE CLASSE "A"
	- PONTO DE CONSUMO DE AR COMPRIMIDO MEDICINAL EMBUTIDO A 1,50m DO PISO ACABADO
	- PONTO DE CONSUMO DE GÁS OXIGÊNIO MEDICINAL EMBUTIDO A 1,50m DO PISO ACABADO
	- PONTO DE CONSUMO DE VÁCUO CLÍNICO EMBUTIDO A 1,50m DO PISO ACABADO
	- VÁLVULA SECÇÃO PARA AR COMPRIMIDO MEDICINAL (ISOLÁVEL, DE BLOQUEIO DE ESFERA TRIPARTIDA, DE PASSAGEM PLENA, FECHO-RAPIDO COM CORPO EM LATÃO FORJADO E ESFERA EM AÇO INOXIDÁVEL)
	- VÁLVULA SECÇÃO PARA OXIGÊNIO MEDICINAL (ISOLÁVEL, DE BLOQUEIO DE ESFERA TRIPARTIDA, DE PASSAGEM PLENA, FECHO-RAPIDO COM CORPO EM LATÃO FORJADO E ESFERA EM AÇO INOXIDÁVEL)
	- VÁLVULA SECÇÃO PARA VÁCUO CLÍNICO (ISOLÁVEL, DE BLOQUEIO DE ESFERA TRIPARTIDA, DE PASSAGEM PLENA, FECHO-RAPIDO COM CORPO EM LATÃO FORJADO E ESFERA EM AÇO INOXIDÁVEL)
	- PAINEL DE ALARME DE EMERGÊNCIA PARA REDE DE AR COMPRIMIDO MEDICINAL
	- PAINEL DE ALARME DE EMERGÊNCIA PARA REDE DE OXIGÊNIO MEDICINAL
	- PAINEL DE ALARME DE EMERGÊNCIA PARA REDE DE VÁCUO CLÍNICO
CAS-00	- CAIXA PARA VÁLVULAS DE SEÇÃO DE GASES MEDICINAIS E/OU VÁCUO CLÍNICO. VER ESPECIFICAÇÃO COMPLETA EM PRANCHA DE CONVENÇÃO
CPM-00	- SISTEMA DE AR COMPRIMIDO MEDICINAL. VER ESPECIFICAÇÃO COMPLETA EM PRANCHA DE IMPLANTAÇÃO
COM-00	- SISTEMA DE OXIGÊNIO MEDICINAL. VER ESPECIFICAÇÃO COMPLETA EM PRANCHA DE IMPLANTAÇÃO
BCV-00	- SISTEMA DE VÁCUO CLÍNICO HOSPITALAR. VER ESPECIFICAÇÃO COMPLETA EM PRANCHA DE IMPLANTAÇÃO
VC-GI-O	- CONJUNTO DE VÁLVULA DE CORTE PARA REDE DE OXIGÊNIO MEDICINAL
VC-GI-A	- CONJUNTO DE VÁLVULA DE CORTE PARA REDE DE AR COMPRIMIDO MEDICINAL
VC-GI-V	- CONJUNTO DE VÁLVULA DE CORTE PARA REDE DE VÁCUO CLÍNICO
BAT-01	- BATERIA DE GASES MEDICINAIS PARA SALA DE SUTURAS E CURATIVOS. CONTENDO 01 PONTO DE OXIGÊNIO MEDICINAL. VER ESPECIFICAÇÃO COMPLETA EM PRANCHA DE DETALHES.
BAT-02	- BATERIA DE GASES MEDICINAIS PARA SALA DE RAIO-X E ISOLAMENTO. CONTENDO 01 PONTO DE OXIGÊNIO MEDICINAL, 01 PONTO DE VÁCUO CLÍNICO E 01 PONTO DE AR COMPRIMIDO. VER ESPECIFICAÇÃO COMPLETA EM PRANCHA DE DETALHES.
BAT-03	- BATERIA DE GASES MEDICINAIS PARA POSTO DE ENFERMAGEM. CONTENDO 01 PONTO DE OXIGÊNIO MEDICINAL E 01 PONTO DE AR COMPRIMIDO. VER ESPECIFICAÇÃO COMPLETA EM PRANCHA DE DETALHES.
BAT-04	- BATERIA DE GASES MEDICINAIS PARA SALA DE EMERGÊNCIA. CONTENDO 02 PONTOS DE OXIGÊNIO MEDICINAL, 01 PONTO DE VÁCUO CLÍNICO E 02 PONTOS DE AR COMPRIMIDO. VER ESPECIFICAÇÃO COMPLETA EM PRANCHA DE DETALHES.
PA-O	- PONTO DE CONSUMO INDIVIDUAL E PAINEL DE ALARME PARA OXIGÊNIO MEDICINAL
PA-A	- PONTO DE CONSUMO INDIVIDUAL E PAINEL DE ALARME PARA AR COMPRIMIDO
PA-V	- PONTO DE CONSUMO INDIVIDUAL E PAINEL DE ALARME PARA VÁCUO CLÍNICO
PC-PL	- PONTO DE CONSUMO PARA PISTOLA DE LIMPEZA. VER DETALHE ESPECIFICO
	- CAIXA PARA VÁLVULA(S) DE SEÇÃO METÁLICA COM TAMPA EM MATERIAL ACRILICO TRANSPARENTE

* TODO O CONTEÚDO DESTE PROJETO É PROPRIEDADE INTELECTUAL DA MEP - DIREITOS AUTORAIS RESERVADOS *

GOVERNO DO ESTADO DO PARANÁ
SECRETARIA DA SAÚDE
SESA
SETOR DE PROJETOS

PROPRIETÁRIO:
SECRETARIA DE ESTADO DA SAÚDE - SESA

MUNICÍPIO:
MUNICIPIO DE VENTANIA - ESTADO DO PARANÁ

OBRA:
PRONTO ATENDIMENTO MUNICIPAL - PROJETO PADRÃO

ESCRITÓRIO REGIONAL:
CORNELIO PROCÓPIO /PR

LOCAL:
RUA RUI BARBOSA - S/Nº - BAIRRO MONTE CRISTO

TIPO:
CONSTRUÇÃO DE EDIFICAÇÃO EM ALVENARIA PARA FINS DE SAUDE

CORRESPONSAVEL PELO PROJETO REGISTRO PROF.:

ALEXANDRE AUGUSTO ORMENEZE
ARQUITETO URBANISTA
CAU/BR: 168855-3

PROJETO:
PROJETO GASES MEDICINAIS

REFERÊNCIA:

AUTOR DO PROJETO: BRUNO ROMALDINI NOVAES
CREA PR-172.324

DATA: NOVEMBRO/2023

ESCALA DO DESENHO: 1:50

ARQUIVO: GMD_PE-PAM_005_R01

GMD 01 06

Documento assinado digitalmente
gov.br
ALEXANDRE AUGUSTO ORMENEZE
Data: 20/11/2023 10:36:36 -0300
Verifique em https://validar.iti.gov.br