



ELEVAÇÃO FRONTAL  
Esc. 1/100

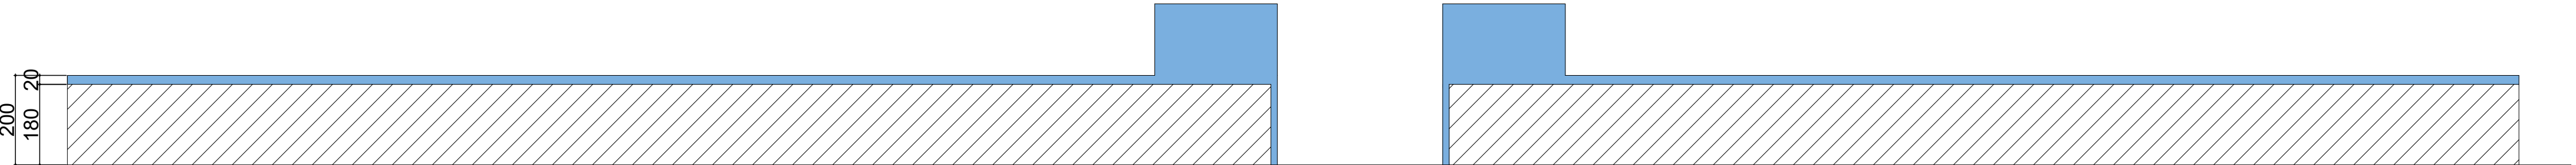

ELEVAÇÃO FRONTAL - ALVENARIA  
Esc. 1/100

QUANTITATIVO			
SÍMBOLO	MATERIAL	LOCAL	QUANTIDADE
	Alvenaria	Muro	19,58 m²
	Chapisco/ Reboco	Muro	111,37 m²
	Demolição Argamassa	Muro	91,80 m²

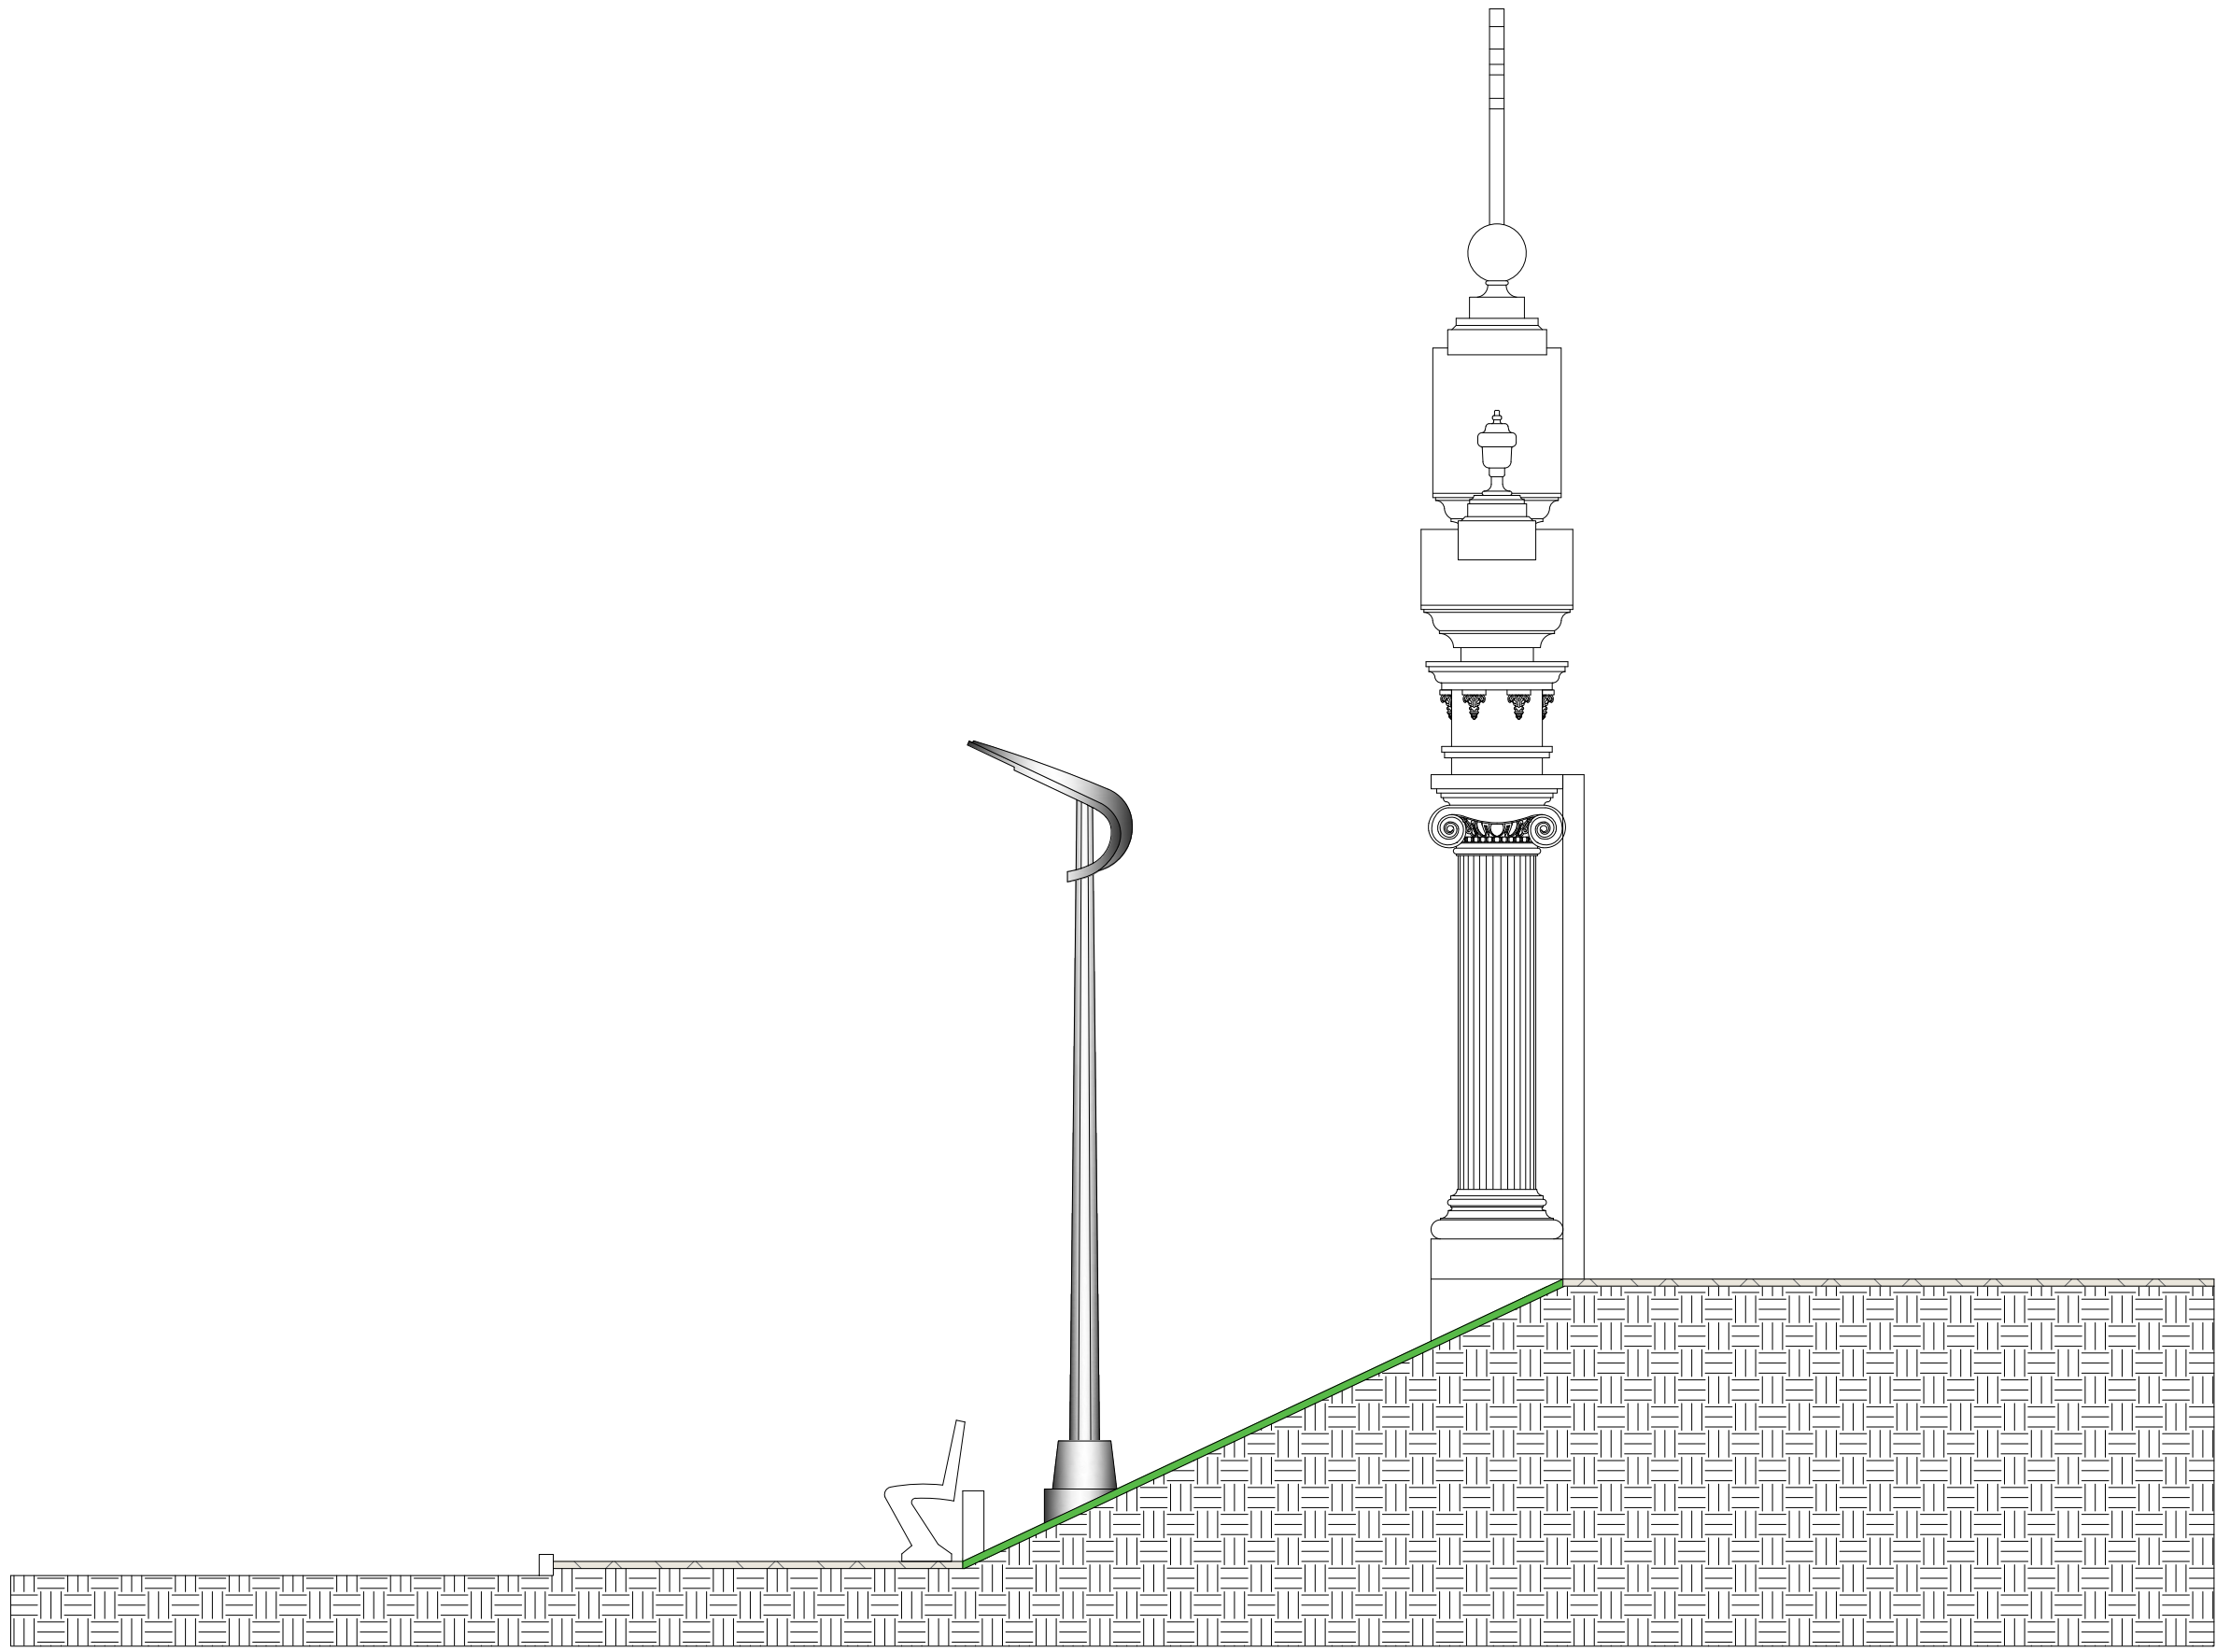

VISTA LATERAL  
Esc. 1/50

APROVAÇÃO		
OBRA		
REVITALIZAÇÃO DO CEMITÉRIO MUNICIPAL		
PROPRIETÁRIO		
PREFEITURA MUNICIPAL DE VENTANIA - PR		
COORDENADAS GEOGRÁFICAS		
Latitude: -24.252648 Longitude: -50.238008		
LOCAL		
AVENIDA ANACLETO BUENO DE CAMARGO, Nº 160		
TÍTULO		02/ 09
ELEVAÇÃO;		
PROJETO	EXECUÇÃO	ESCALA
TEOD JOSE STIMAMIGLIO Engenheiro Civil - CREA PR-14315/D ART nº 1720255765715		INDICADA
		DATA
		02/10/2025
		DESENHO
		Augusto Valentim Pavezi
Assinatura digital		