


ELEVAÇÃO FRONTAL - PÓRTICO  
Esc. 1/50

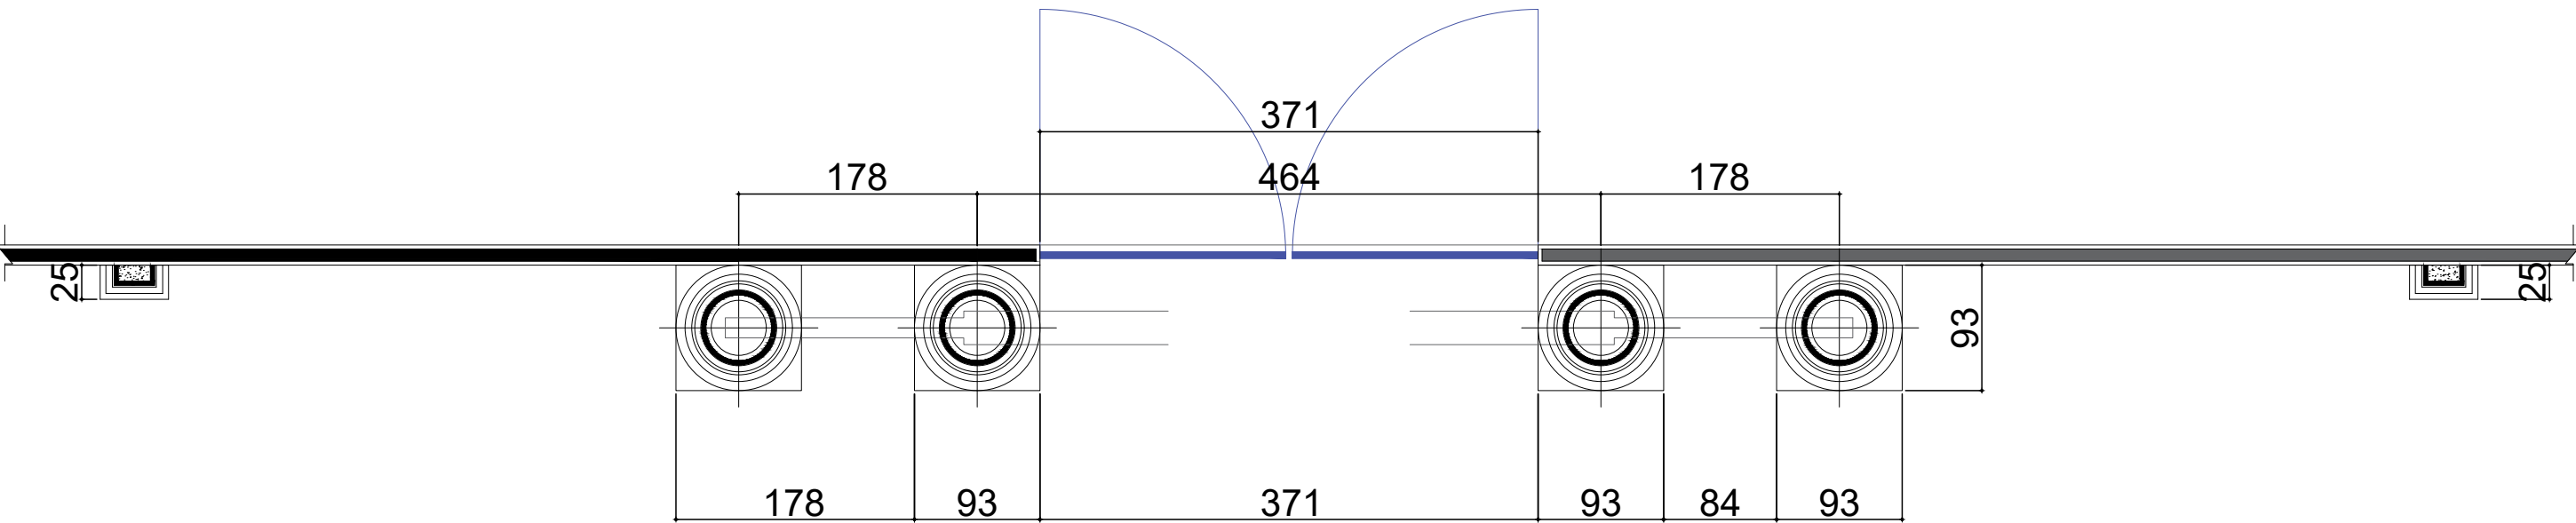

PLANTA BAIXA - PÓRTICO  
Esc. 1/50

APROVAÇÃO		
OBRA		
REVITALIZAÇÃO DO CEMITÉRIO MUNICIPAL		
PROPRIETÁRIO		
PREFEITURA MUNICIPAL DE VENTANIA - PR		
COORDENADAS GEOGRÁFICAS		
Latitude: -24.252648 Longitude: -50.238008		
LOCAL		
AVENIDA ANACLETO BUENO DE CAMARGO, Nº 160		
TÍTULO		<div>03/09</div>
PÓRTICO		
PROJETO TEDO JOSÉ STIMAMIGLIO Engenheiro Civil - CREA PR-14315/D ART nº 1720255765715	EXECUÇÃO	ESCALA INDICADA
Assinatura digital		DATA 02/10/2025
		DESENHO
		Augusto Valentim Pavezi