



VISTA FRONTAL PÓRTICO
Esc. 1/20

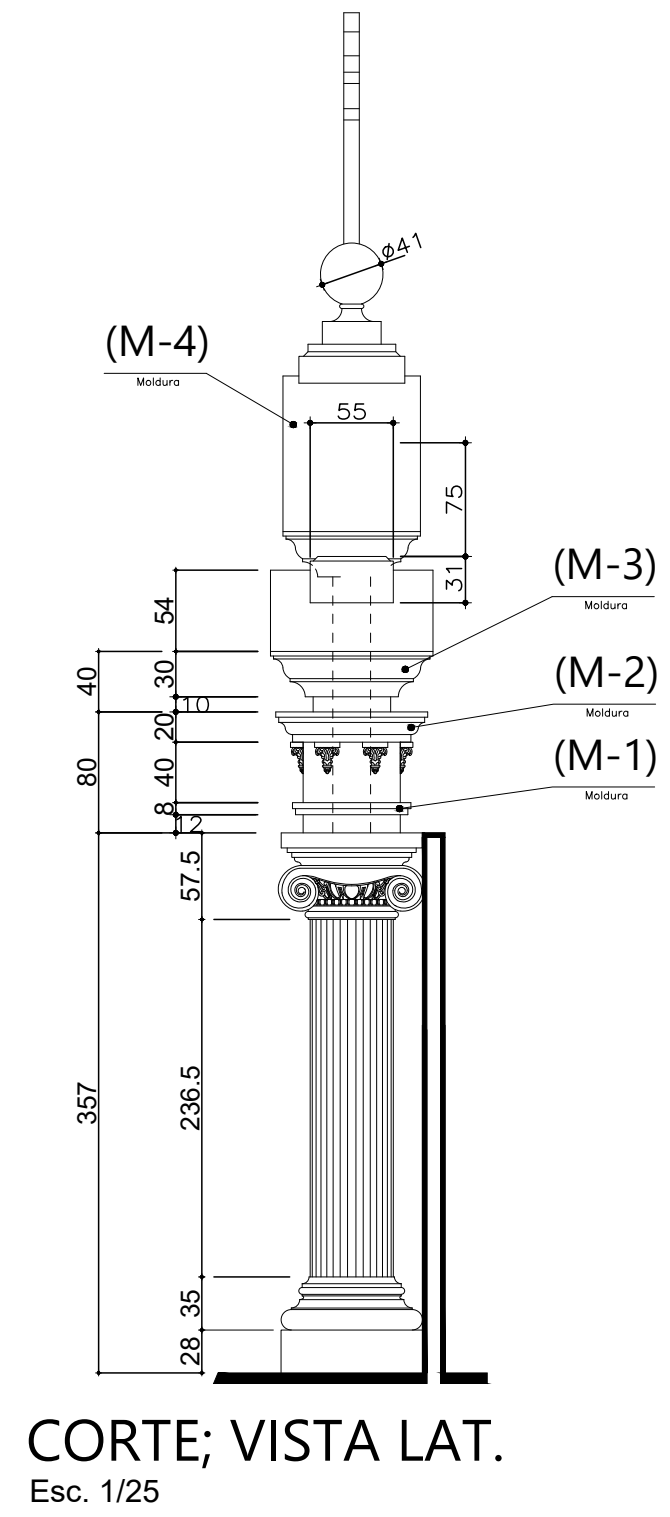

CORTE; VISTA LAT.
Esc. 1/25

QUADRO DE PEÇAS						
CÓDIGO	LARGURA	COMP.	ALTURA	DIÂMETRO	QUANT.	OBSERVAÇÕES
(M-1)	0,00	0,00	0,08		14,50ml	MOLDURA em Cimento Natural
(M-2)	0,00	0,00	0,20		23,14ml	MOLDURA em Cimento Natural
(C-3)	0,17	0,08	0,21		66	CACHORRO em Cimento Natural
(M-3)	0,00	0,00	0,30		16,66ml	MOLDURA em Cimento Natural
(L-1)	0,854		1,82		4	LUMINÁRIA REPUBLICANA Corpo em PRFV - Polímero Reforçado em Fibras de Vidro, Globo em Policloreto Cor Opalino Branco, Anti-Vandalismo, Soquete, Lâmpada Led 30W
(L-2)			0,27		18	LETRAS em Cimento Natural
(A-1)	0,59	0,00	0,18		4	APLIQUE em Cimento Natural
(M-4)	8,392	0,00	0,30		123,34ml	MOLDURA em Cimento Natural
(P-1)	0,42	0,42	0,75		2	PINHA em Cimento Natural
(P-1)	1,51		1,58		2	POMBA em Fibras de Vidro
(V-1)	0,72	0,40	0,49		2	VÓLUTA em Cimento Natural
(C-4)	1,18	0,10	2,19		1	CRUZ em Cimento Natural
(S-1)	0,70	0,70	0,26		1	SUPORTE em Cimento Natural
(P-1)	0,93	0,93	0,28		4	PLINTO em Cimento Natural
(B-1)	0,35		0,35		4	BASE em Cimento Natural
(C-1)			2,365	Ø0,55	4	COLUNA em Cimento Natural
(C-2)	0,93		0,57		4	CAPITEL em Cimento Natural
Pilares do Muro						
(P-3)	0,51	0,25	0,15		09	PLINTO em Cimento Natural
(B-2)	0,50	0,25	0,22		09	BASE em Cimento Natural
(C-5)	0,30	0,15	1,20		09	COLUNA em Cimento Natural
(C-6)	0,54	0,27	0,43		09	CAPITEL em Cimento Natural

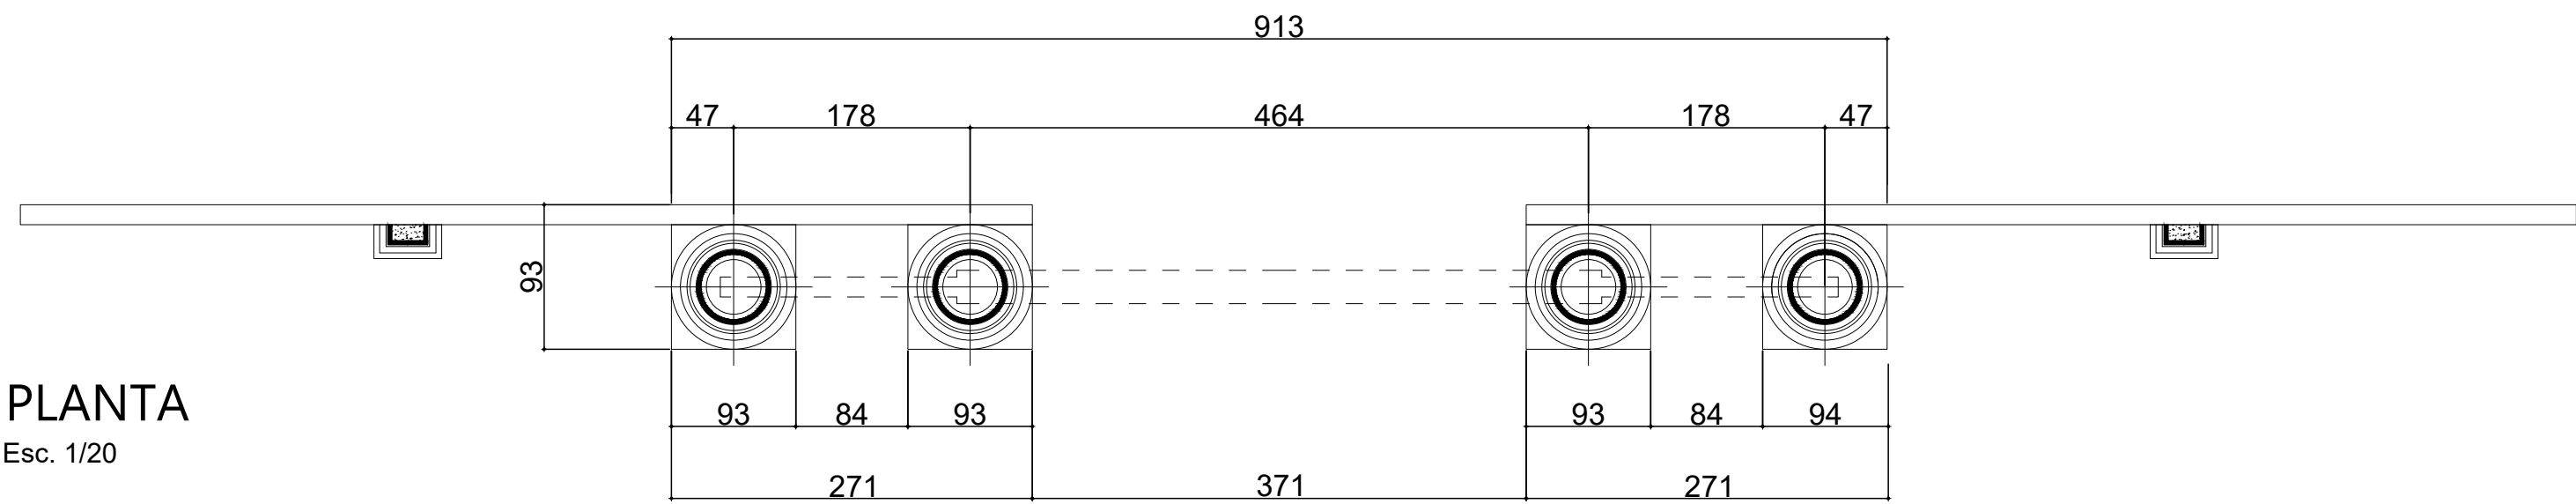

PLANTA
Esc. 1/20

APROVAÇÃO		
OBRA		
REVITALIZAÇÃO DO CEMITÉRIO MUNICIPAL		
PROPRIETÁRIO		
PREFEITURA MUNICIPAL DE VENTANIA - PR		
COORDENADAS GEOGRÁFICAS		
Latitude: -24.252648 Longitude: -50.238008		
LOCAL		
AVENIDA ANACLETO BUENO DE CAMARGO, Nº 160		
TÍTULO		05/09
PÓRTICO - ARQUITETÔNICO		
PROJETO	EXECUÇÃO	ESCALA
TEOD JOSÉ STIMAMIGLIO Engenheiro Civil - CREA PR-14315/D ART nº 1720255765715		INDICADA
		DATA
		02/10/2025
		DESENHO
		Augusto Valentim Pavezi
Assinatura digital		