



DET 01

Planta de Urbanização
RUA JOSÉ VASCONCELOS
Escala 1:750



SEÇÃO TRANSVERSAL TIPO

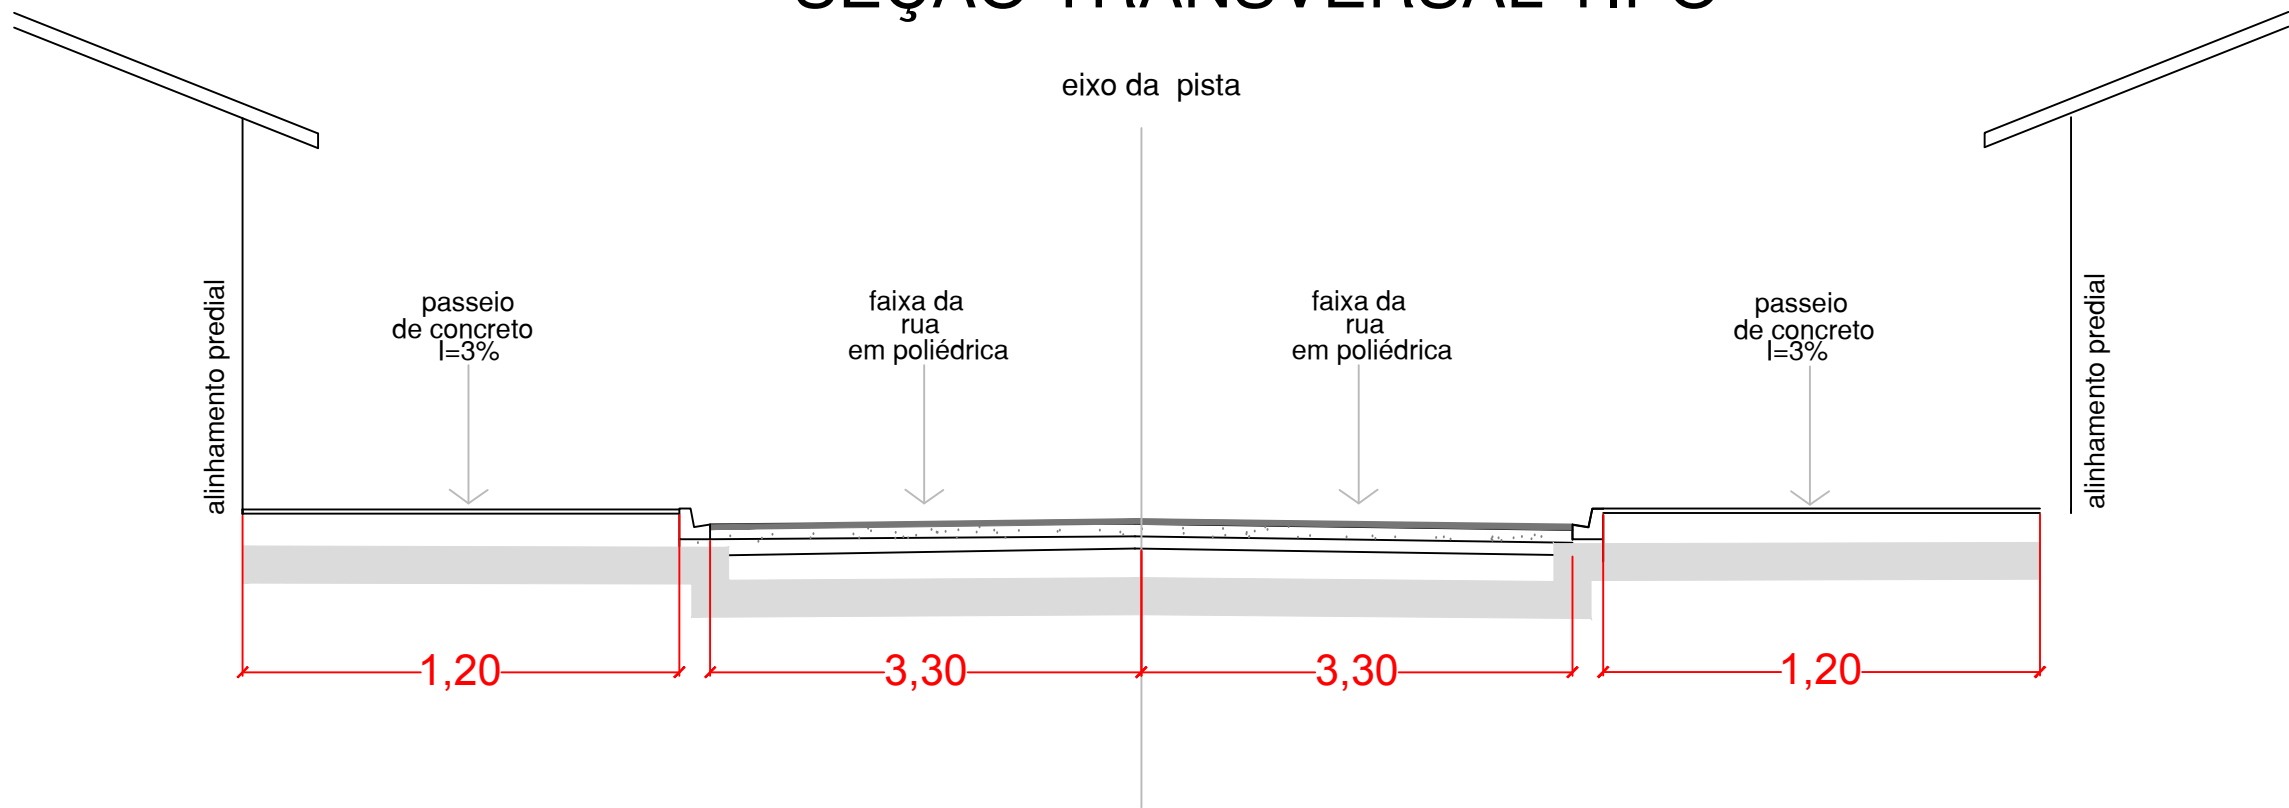

OBSERVAÇÃO
Submeter a fiscalização, para aprovação e autorização expressa, qualquer substituição de materiais, componentes ou procedimentos de qualquer modificação nos projetos e especificações.

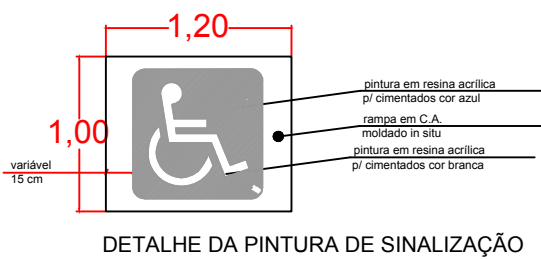

DETALHE RAMPA

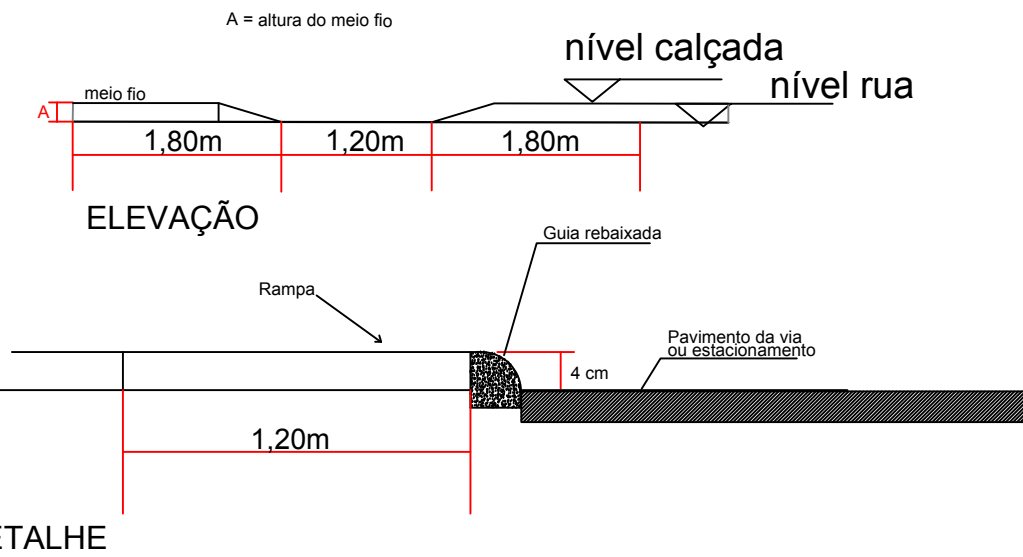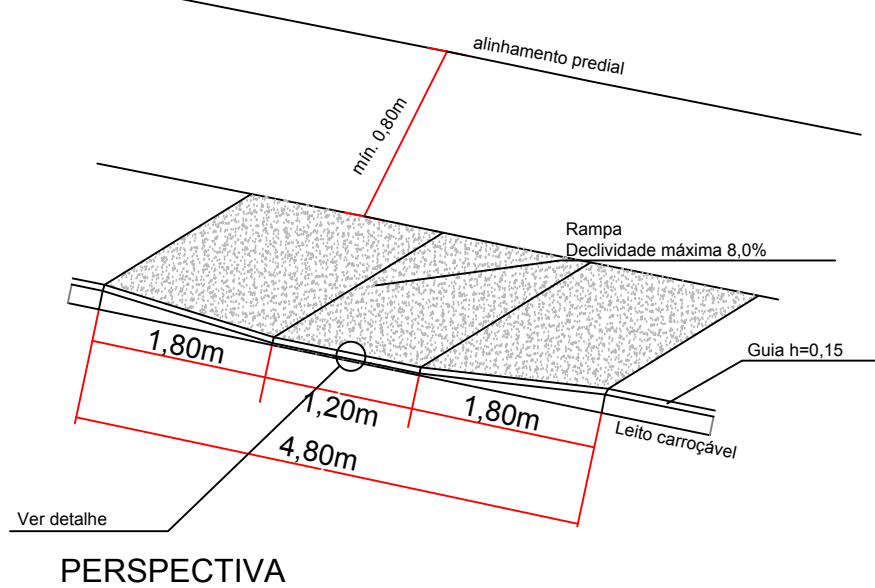

ESTATÍSTICA			
RUA JOSÉ VASCONCELOS			
ÁREA PASSEIO		419,28m2	
RAMPA		4,00ud	
TOTAL			
ÁREA PASSEIO	419,28m2	RAMPA	4,00ud

Obra.			
ARRUAMENTO EM CALÇAMENTO POLIÉDRICO DA RUA JOSÉ VASCONCELOS - VENTANIA - PR			
Proprietário		Reservado Para Carimbos	
PREFEITURA MUNICIPAL DE VENTANIA - PR ADM. PREF. JOSE LUIZ BITENCOURT CNPJ: 95.685.798/0001-69			
FOLHA	Projeto	03 04	
CALÇADA EM CONCRETO			
Local		Ventania - PR	
Responsável Técnico		IEDO JOSE STIMAMIGLIO Eng° Civil : CREA PR - 14.315/D	
Data	Escala	Desenho	Area total : 1.153,02 m²
MARÇO/ 2015	Indicada	Alan Thiago	