


OBSERVAÇÃO  
Submeter a fiscalização, para aprovação e autorização expressa, qualquer substituição de materiais, componentes ou procedimentos de qualquer modificação nos projetos e especificações.  
Unidade em centímetro (cm)

| ESPECIFICAÇÕES  | CONVENÇÕES   |
|---|--|
| Trecho:<br>JULIO DE CAMARGO 178,20m<br>Trecho em rampa em toda sua extensão<br>Sem Alargamento lateral<br>Com operação de corte em plataforma<br>Abaulamento da pista: 2%<br>Reg. e Ref. do subleito: 10cm (A-2-4)<br>Revestimento em calçamento poliédrico<br>Sem baía de estacionamento | <div>calçamento poliédrico</div> <div>eixo da pista</div> <div>passeio em lastro de concreto</div> |

Planta de Urbanização  
RUA JOSÉ VASCONCELOS  
Escala 1:750

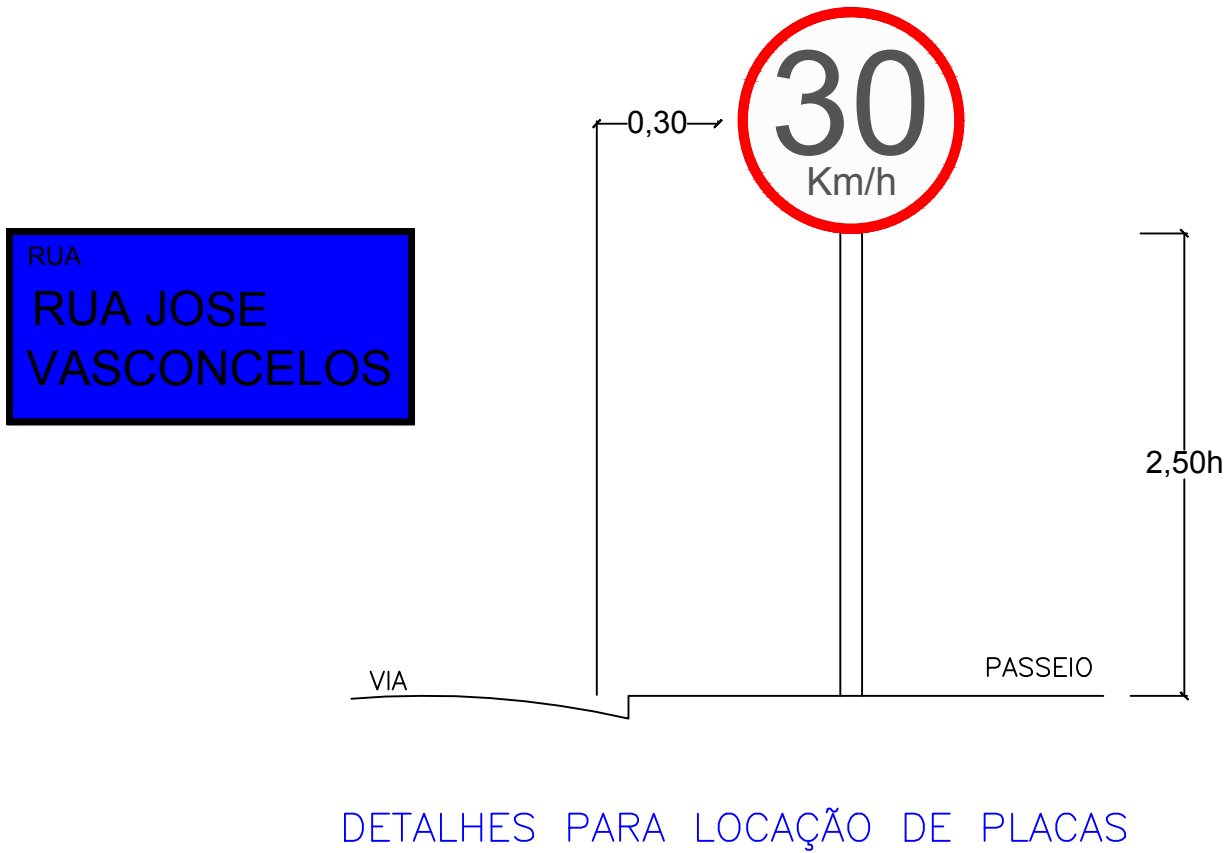


DETALHES PARA LOCAÇÃO DE PLACAS

| Forma | Cor   |
|-------|---|
|       | <div>Tubo Em Aço Carbono</div> <div>Diam.Interno (pol)2,5"</div> <div>Espessura Da Parede3,00</div> |

| Forma | Cor   |
|-------|---|
|       | <div>FundoBranco</div> <div>SimboloPreta</div> <div>TarjaVermelha</div> <div>OrlaVermelha</div> <div>letraPreta</div> |

| Via    | Diâmetro (m) | Tarja (m) | Orla (m) |
|--------|--------------|-----------|----------|
| Urbana | 0,50         | 0,028     | 0,050    |

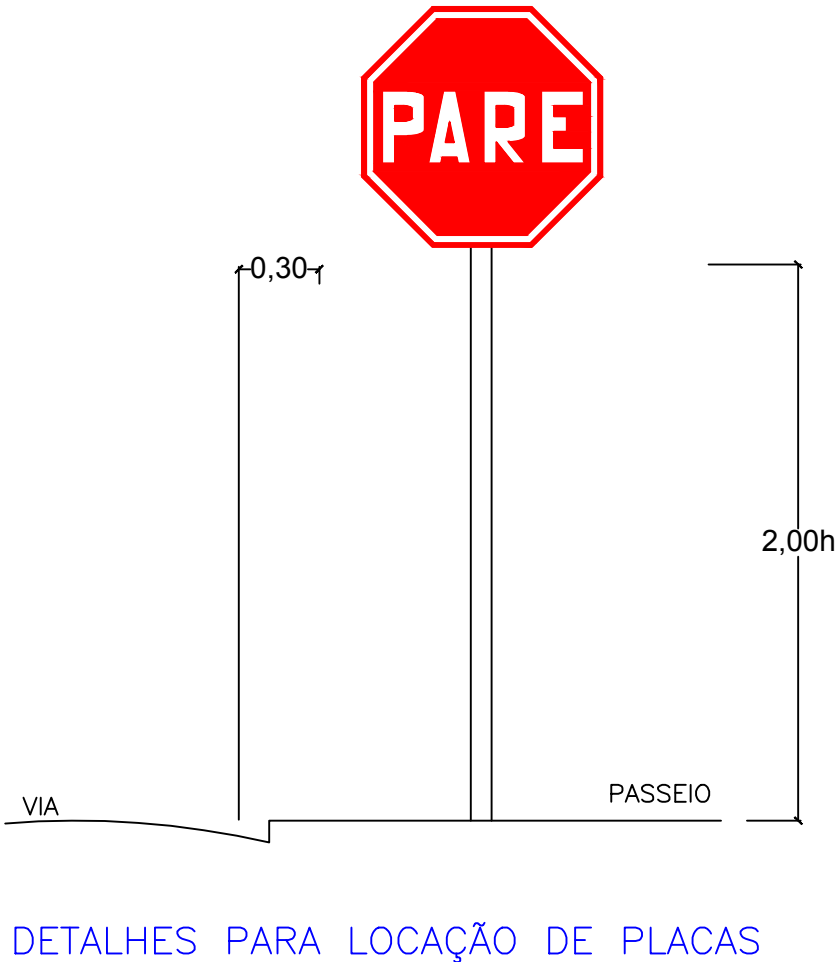

DETALHES PARA LOCAÇÃO DE PLACAS

| Forma | Cor   |
|-------|---|
|       | <div>Tubo Em Aço Carbono</div> <div>Diam.Interno (pol)2,5"</div> <div>Espessura Da Parede3,00</div> |

| Forma | Cor   |
|-------|---|
|       | <div>FundoBranco</div> <div>SimboloPreta</div> <div>TarjaVermelha</div> <div>OrlaVermelha</div> <div>letraPreta</div> |

| Via    | Diâmetro (m) | Tarja (m) | Orla (m) |
|--------|--------------|-----------|----------|
| Urbana | 0,50         | 0,028     | 0,050    |

| ESTATÍSTICA          |  |
|----------------------|--|
| RUA JOSE VASCONCELOS |  |
| PINT. HORIZ. AMARELO |  |
| PINT. HORIZ. BRANCO  |  |
| PLACA CIRCULAR       |  |
| PLACA TRIANGULAR     |  |
| TOTAL                |  |
| PLACA CIRCULAR       |  |
| PLACA TRIANGULAR     |  |

Obra.  
ARRUAMENTO EM CALÇAMENTO POLIÉDRICO DA  
RUA JOSE VASCONCELOS -VENTANIA - PR

FOLHA

04

04

Proprietário

PREFEITURA MUNICIPAL DE VENTANIA - PR  
ADM.PREF.JOSE LUIZ BITENCOURT  
CNPJ: 95.685.798/0001-69

Reservado Para Carimbos

Projeto

SINALIZAÇÃO

Local

Ventania - PR

Responsavel Técnico

IEDO JOSE STIMAMIGLIO  
Engº Civil : CREA PR-14.315/D

Data

MARÇO/2015

Escala

Indicada

Desenho

Alan Thiago

Area total : 1.153,02 m²