

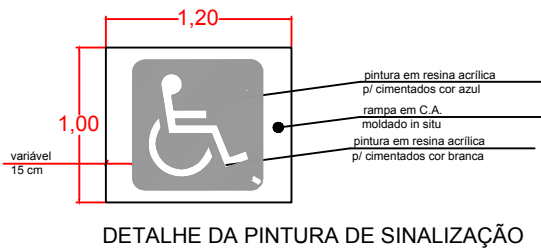



OBSERVAÇÃO  
Submeter a fiscalização, para aprovação e autorização expressa, qualquer substituição de materiais, componentes ou procedimentos de qualquer modificação nos projetos e especificações.

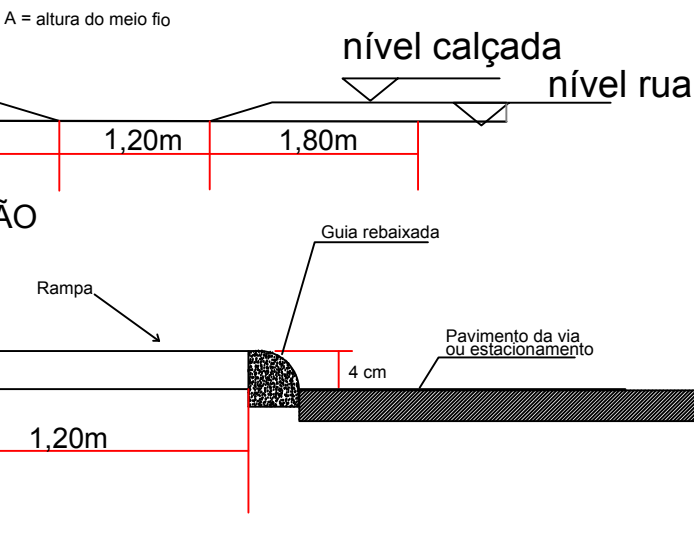

## DETALHE RAMPA

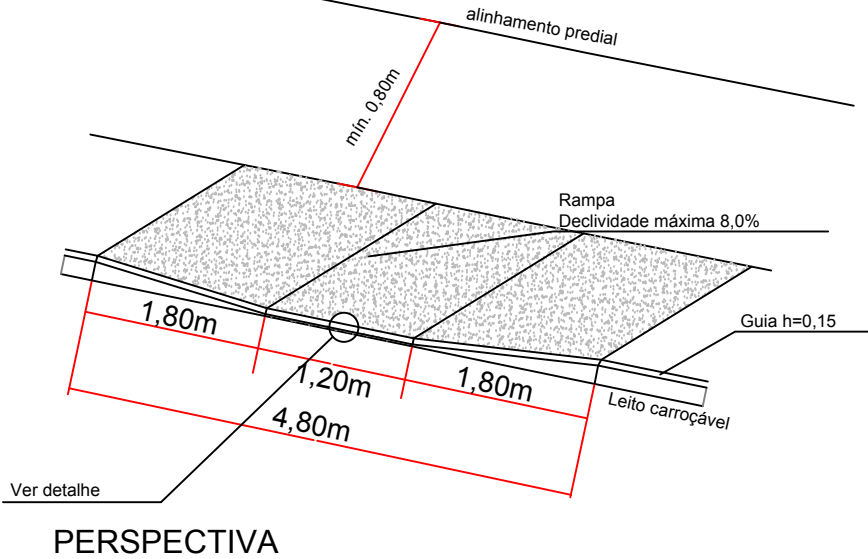

## SEÇÃO TRANSVERSAL TIPO

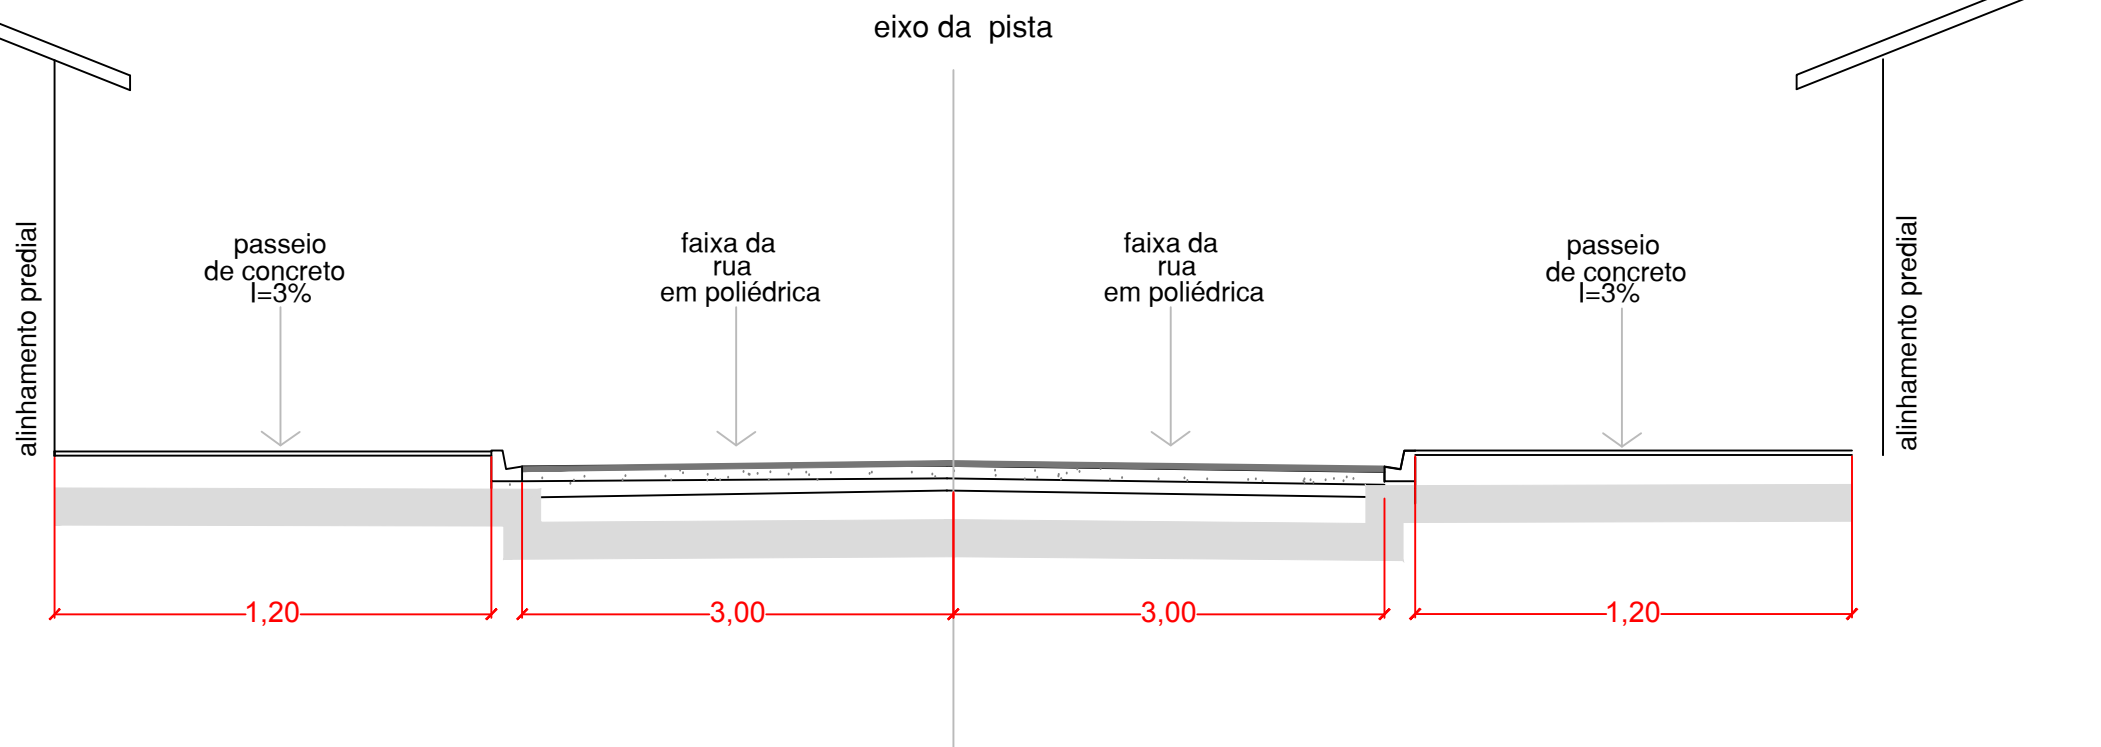

ESTATÍSTICA			
RUA PROFETA JOÃO DE MARIA			
ÁREA PASSEIO		107,54m2	
RAMPA		6,00ud	
TOTAL			
ÁREA PASSEIO	107,54m2	RAMPA	6,00ud

ESTATÍSTICA			
RUA PROJETADA 09			
ÁREA PASSEIO		441,91m2	
RAMPA		4,00ud	
TOTAL			
ÁREA PASSEIO	441,91m2	RAMPA	4,00ud

Obra.

ARRUAMENTO EM CALÇAMENTO POLIÉDRICO DA RUA PROJETADA 09 E PROFETA JOÃO DE MARIA - VENTANIA - PR

FOLHA

03

04

Proprietário

PREFEITURA MUNICIPAL DE VENTANIA - PR

ADM. PREF. JOSE LUIZ BITENCOURT

CNPJ: 95.685.798/0001-69

Projeto

CALÇADA EM CONCRETO

Local

Ventania - PR

Responsável Técnico

IEDO JOSE STIMAMIGLIO

Eng.º Civil : CREA PR - 14.315/D

Data

AGOSTO / 2015

Escala

Indicada

Desenho

Alan Thiago

Area total

: 1.140,78 m²

Reservado Para Carimbos