

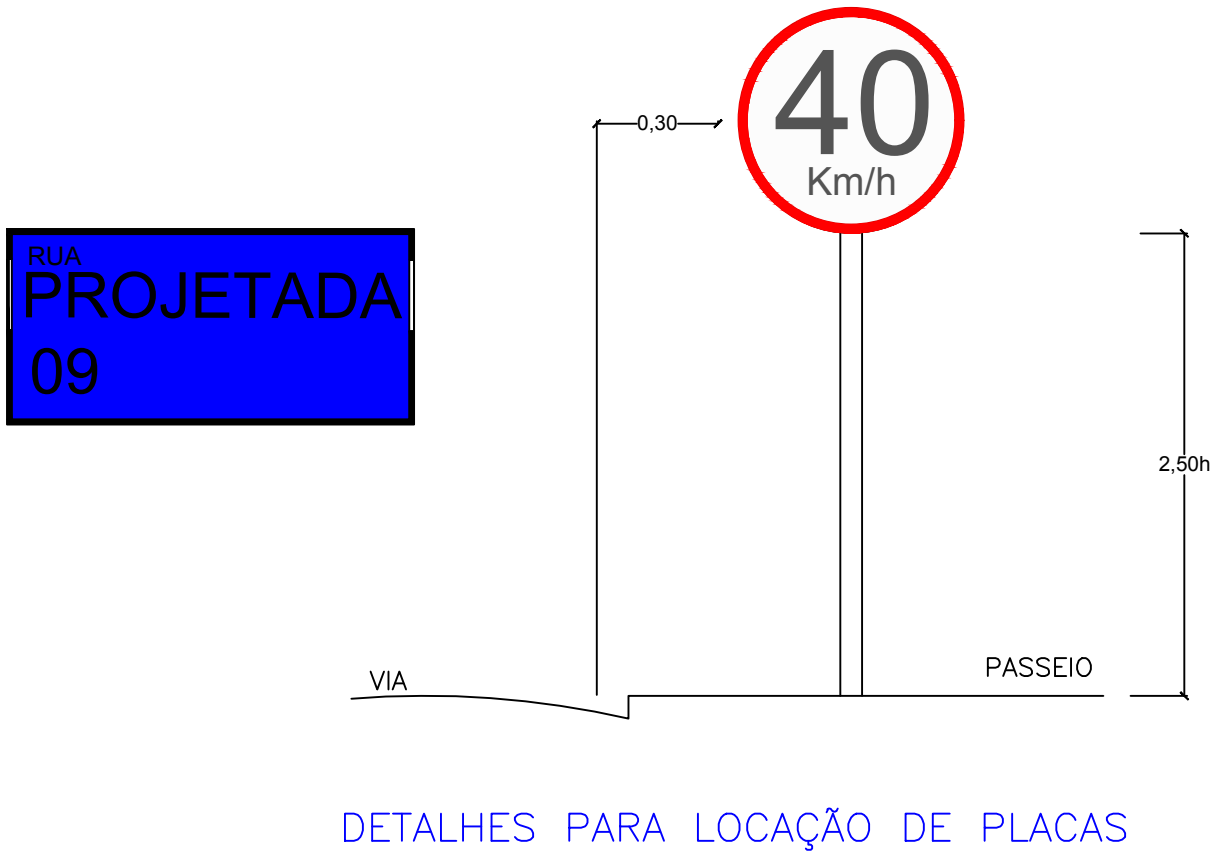



Planta de Sinalização
RUA Projetada 09
Escala 1:1000

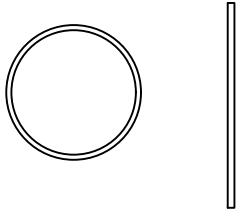

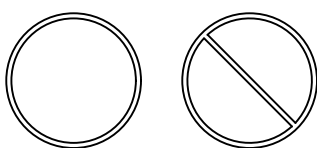


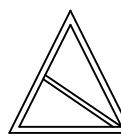
Forma		Cor	
	Tubo Em Aço Carbono		
	Diam.Interno (pol)	2,5"	
	Espessura Da Parede	3,00	

Forma		Cor	
	Fundo	Branco	
	Simbolo	Preta	
	Tarja	Vermelha	
	Orla	Vermelha	
	letra	Preta	

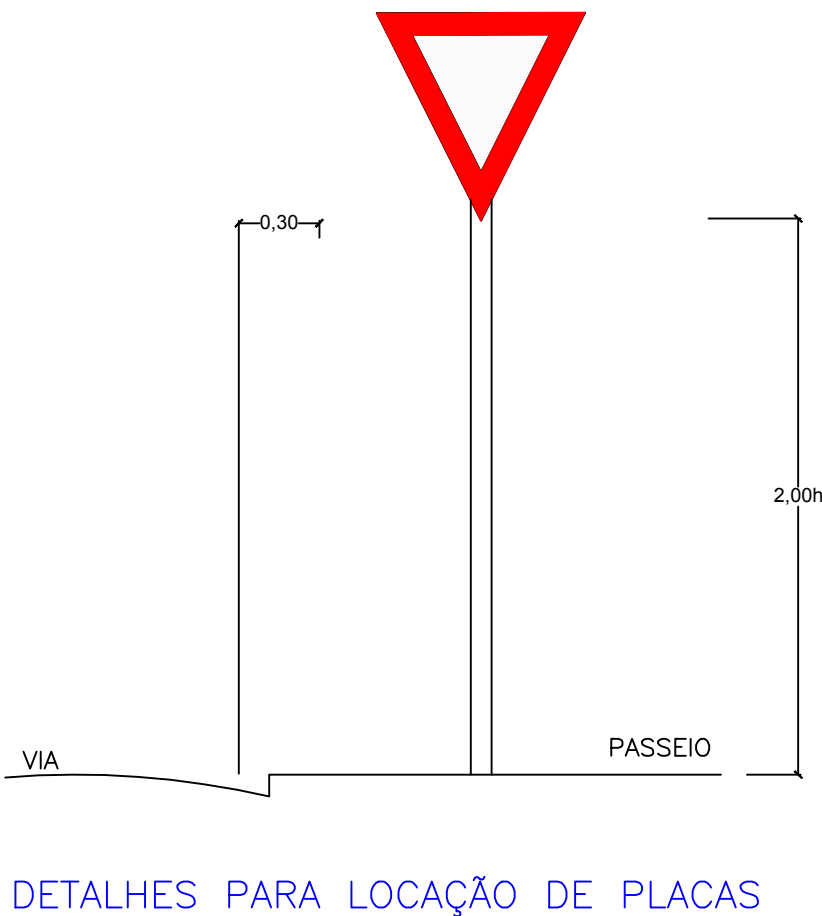Via	Diâmetro (m)	Tarja (m)	Orla (m)
Urbana	0,50	0,028	0,050



Forma		Cor	
		Tubo Em Aço Carbono	
		Diam.Interno (pol)	2,5"
		Espessura Da Parede	3,00

Forma		Cor	
		Fundo	Branco
		Simbolo	Preta
		Tarja	Vermelha
		Orla	Vermelha
		letra	Preta

Via	Diâmetro (m)	Tarja (m)	Orla (m)
Urbana	0,50	0,028	0,050

Obra.

ARRUAMENTO EM CALÇAMENTO POLIÉDRICO DA RUA PROJETA DA MARIA DE JESUS E RUA PROJETA DA MARIA DE JESUS - VENTANIA - PR

FOLHA

04

04

Proprietário

PREFEITURA MUNICIPAL DE VENTANIA - PR

ADM.PREF.JOSE LUIZ BITENCOURT

CNPJ: 95.685.798/0001-69

Reservado Para Carimbos

Projeto

SINALIZAÇÃO

Local

Ventania - PR

Responsável Técnico

IEDO JOSE STIMAMIGLIO

Engº Civil - CREA PR - 14.315/D

Data

AGOSTO/ 2015

Escala

Indicada

Desenho

Alan Thiago

Area total

: 1.140,78 m²

OBSERVAÇÃO
Submeter a fiscalização, para aprovação e autorização expressa, qualquer substituição de materiais, componentes ou procedimentos de qualquer modificação nos projetos e especificações.
Unidade em centímetro (cm)

ESPECIFICAÇÕES	CONVENÇÕES
Trecho: JULIO DE CAMARGO 178,20m Trecho em rampa em toda sua extensão Sem Alargamento lateral Com operação de corte em plataforma Abaulamento da pista: 2% Reg. e Ref. do subleito: 10cm (A-2-4) Revestimento em calçamento poliédrico Sem baia de estacionamento	calçamento poliédrico eixo da pista passeio em lastro de concreto

ESTATÍSTICA	
RUA PROJETA DA MARIA DE JESUS	
PINT. HORIZ. AMARELO	
PINT. HORIZ. BRANCO	
PLACA CIRCULAR	2,00ud
PLACA TRIANGULAR	1,00ud
TOTAL	
PLACA CIRCULAR	2,00ud
PLACA TRIANGULAR	1,00ud

ESTATÍSTICA	
RUA PROJETA DA MARIA DE JESUS	
PINT. HORIZ. AMARELO	
PINT. HORIZ. BRANCO	
PLACA CIRCULAR	2,00ud
PLACA TRIANGULAR	2,00ud
TOTAL	
PLACA CIRCULAR	2,00ud
PLACA TRIANGULAR	2,00ud