


Planta Topográfica e Cadastral
RUA JOSE VASCONCELOS
Escala 1:500

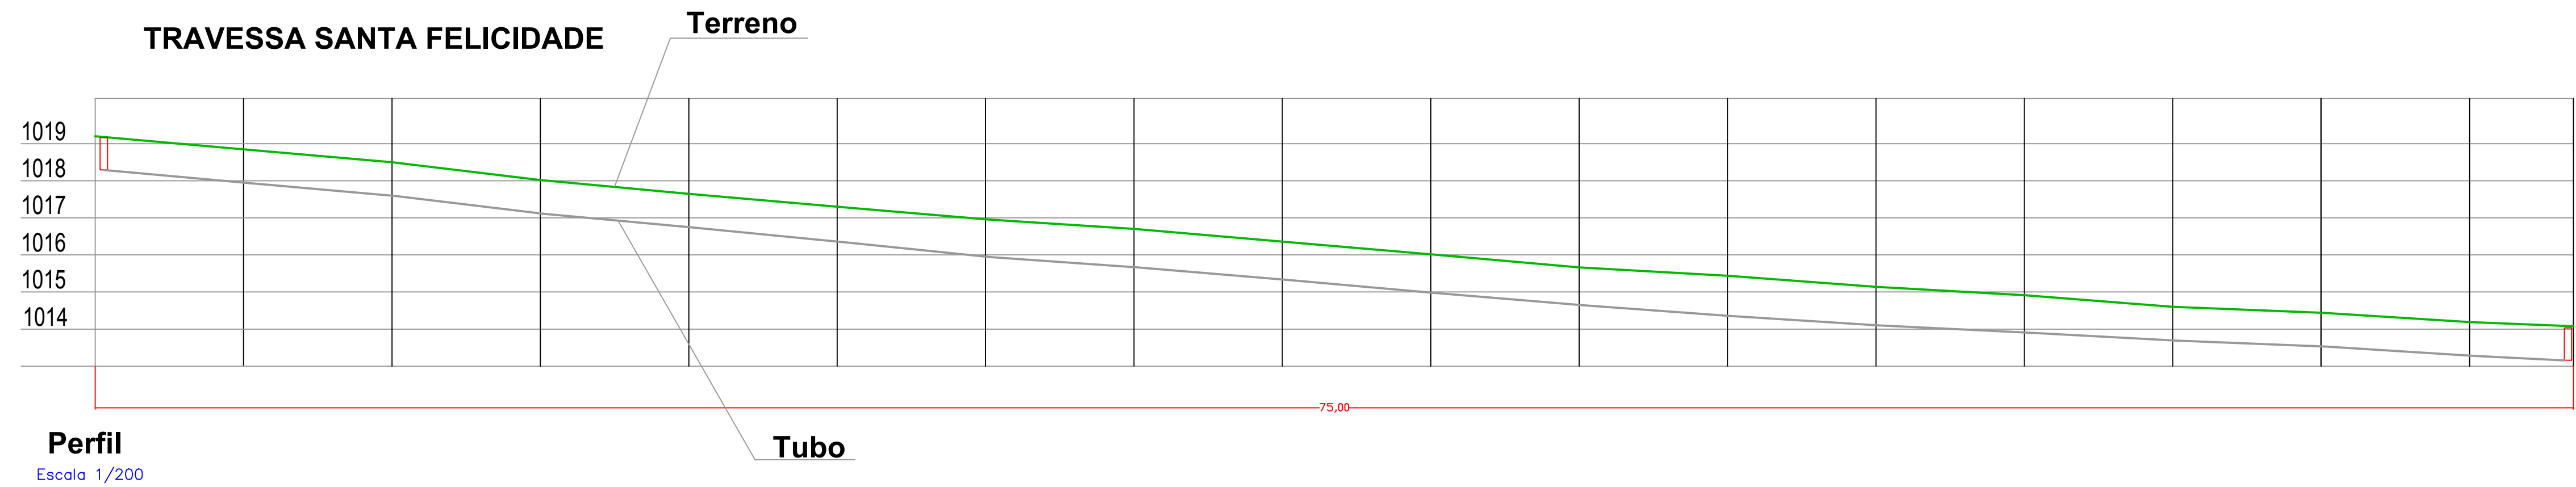

		Obra. DRENAGEM URBANA RUA: JOSE VASCONCELOS - VENTANIA - PR	
Projeto e TÍTULO : DRENAGEM URBANA SECÇÕES		Reservado Para Carimbos	
Locau : Ventania - PR			
Proprietário : PREFEITURA MUNICIPAL DE VENTANIA - PR ADM.PREF.JOSE LUIZ BITENCOURT CNPJ: 95.685.798/0001-69			
Responsavel Técnico: IEDO JOSE STIMAMIGLIO Engº Civil : CREA PR - 14.315/D			
FOLHA: 02/03		Escala: Indicada	
Data: MARÇO / 2015		Desenho: ALAN THIAGO	