



DISSIPADOR

Em Concreto

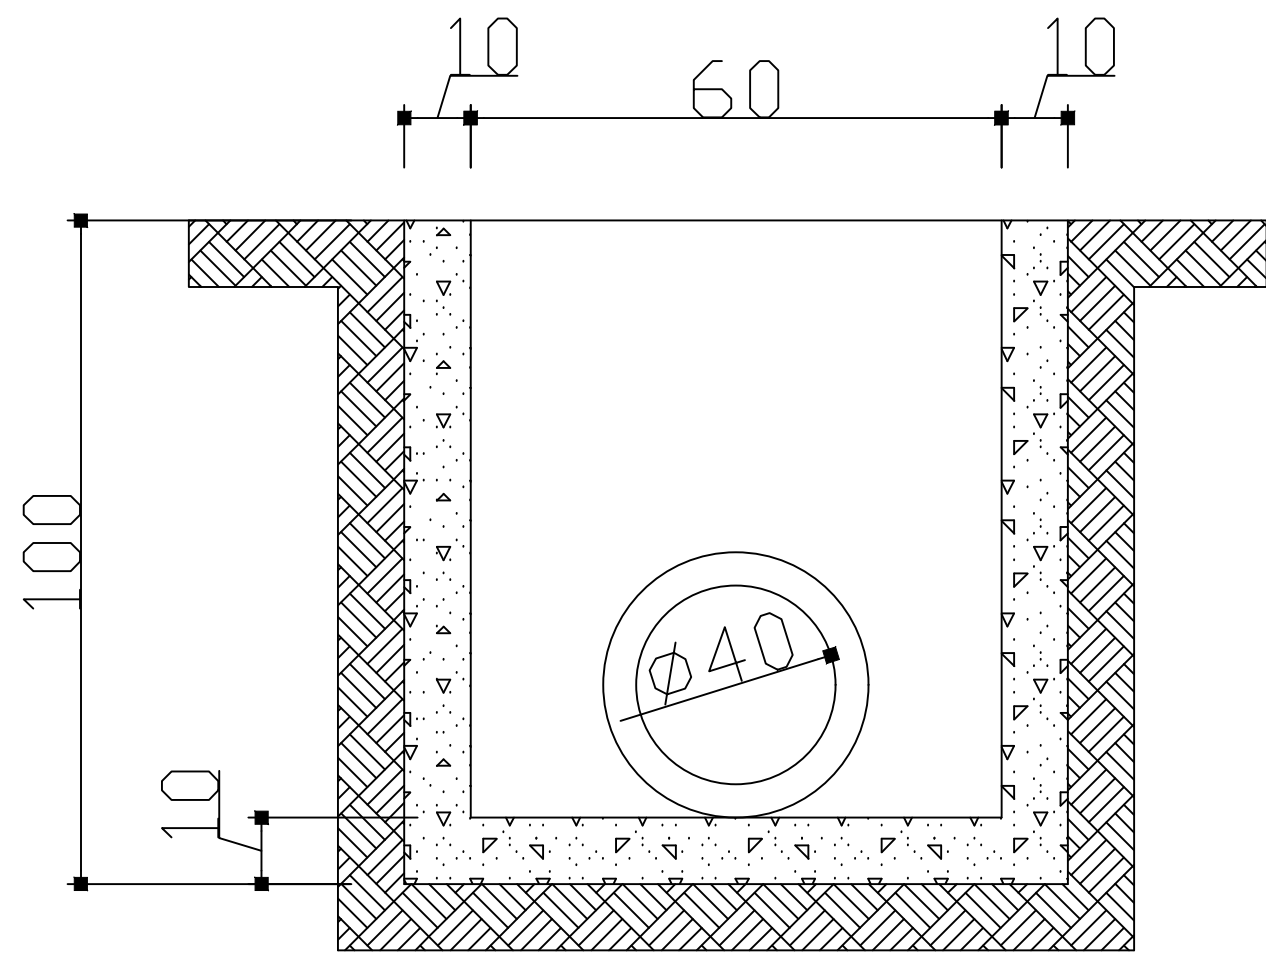


VISTA FRONTAL

SEM ESCALA

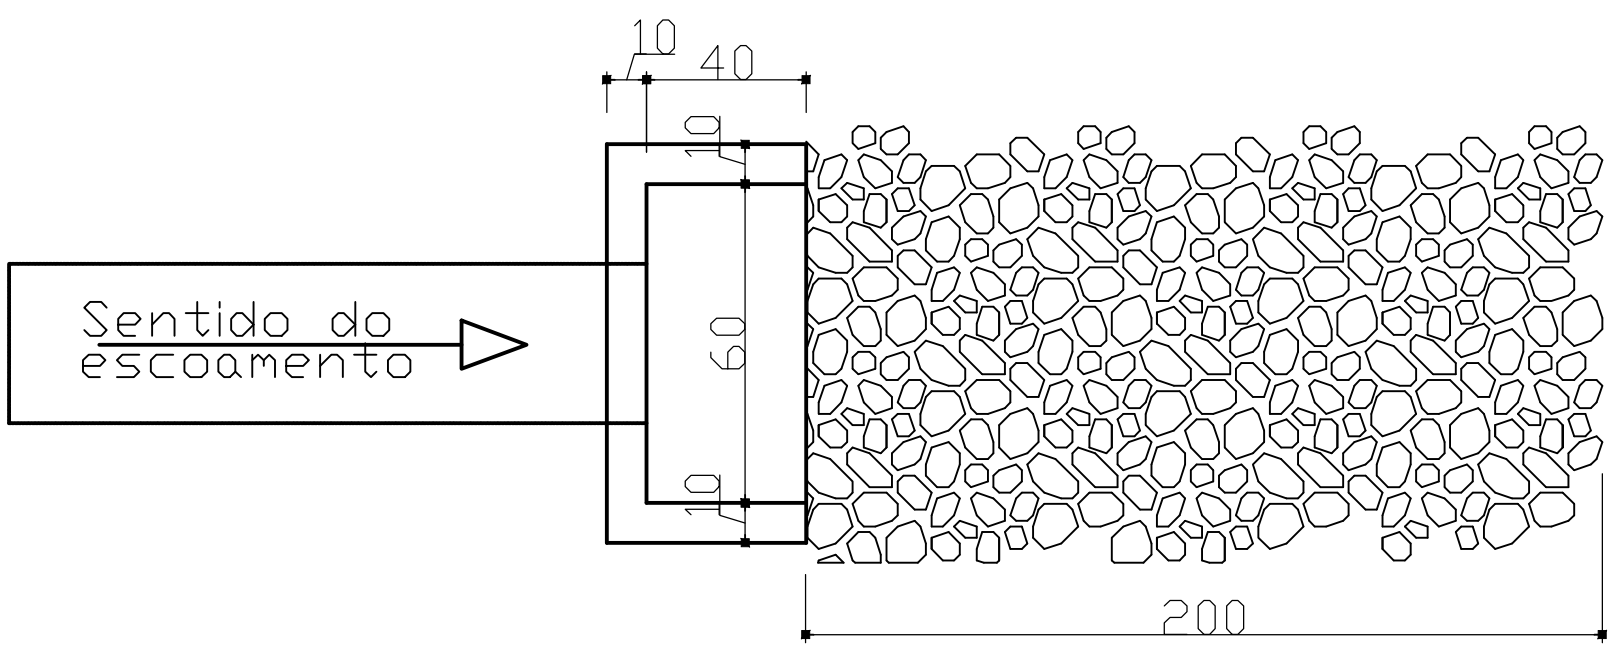


VISTA DE CIMA

SEM ESCALA

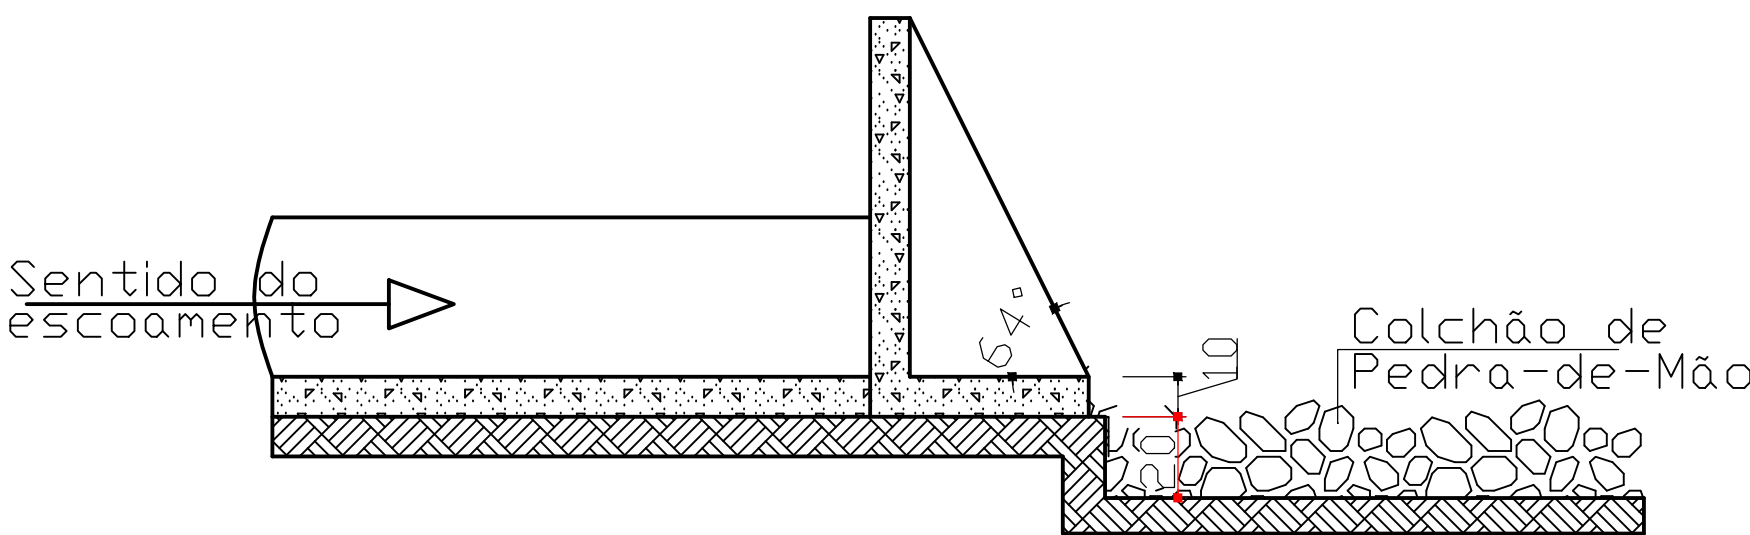

VISTA LATERAL

SEM ESCALA

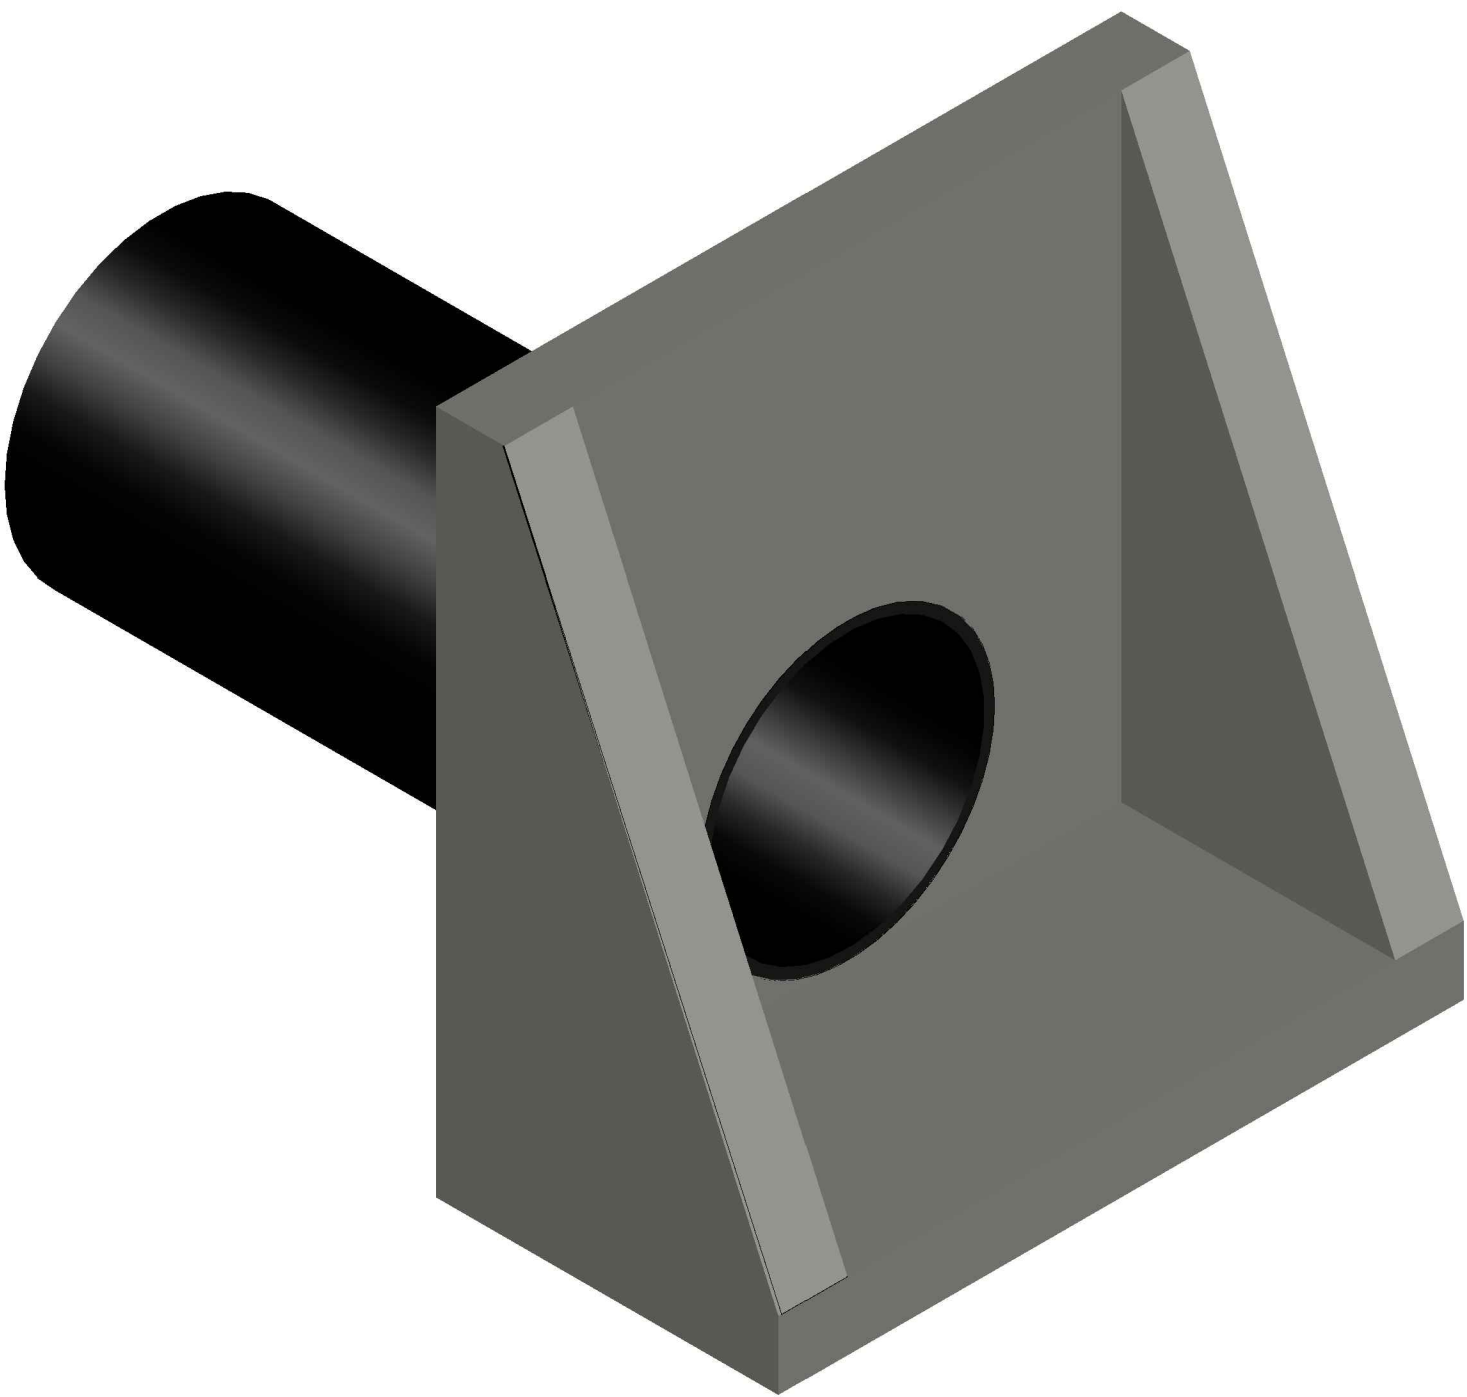

Obra.		DRENAGEM URBANA TRAVESSA SANTA FELICIDADE - VENTANIA - PR	
Projeto e TÍTULO :	DRENAGEM URBANA SECÇÕES		Reservado Para Carimbos
Locau :	Ventania - PR		
FOLHA:	03/03		
Proprietário :			
PREFEITURA MUNICIPAL DE VENTANIA - PR ADM.PREF.JOSE LUIZ BITENCOURT CNPJ: 95.685.798/0001-69		Responsável Técnico	
IEDO JOSE STIMAMIGLIO Engº Civil : CREA PR - 14.315/D		Desenho:	
Data: MARÇO / 2015	Escala: Indicada	ALAN THIAGO	