


DET 01

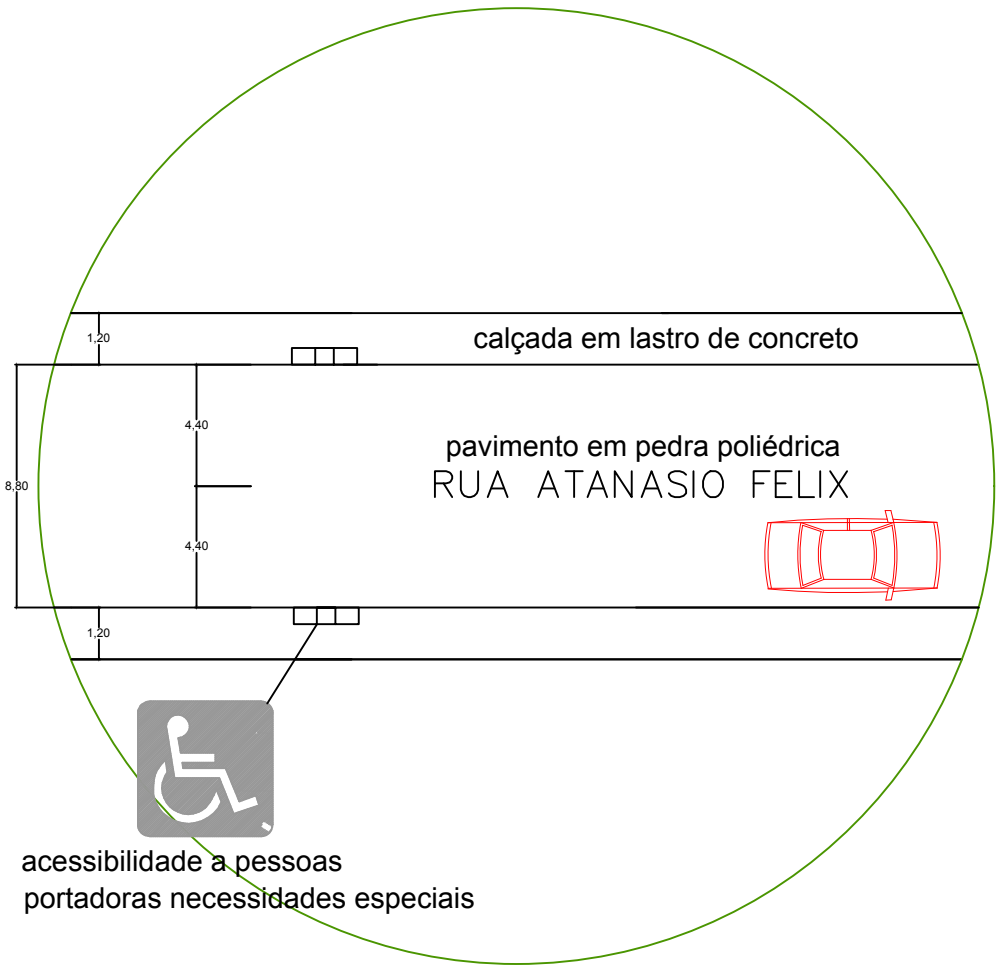

Det 01: Cruzamento Tipo  
Escala 1:200


OBSERVAÇÃO  
Submeter a fiscalização, para aprovação e autorização expressa, qualquer substituição de materiais, componentes ou procedimentos de qualquer modificação nos projetos e especificações.  
Unidade em centímetro (cm)

ESPECIFICAÇÕES	CONVENÇÕES
Trecho: Julio De Camargo 178,20m Trecho em rampa em toda sua extensão Sem Alargamento lateral Com operação de corte em plataforma Abaulamento da pista: 2% Reg. e Ref. do subleito: 10cm (A-2-4) Revestimento em calçamento poliédrico Sem baia de estacionamento	<div></div> calçamento poliédrico <div></div> eixo da pista <div></div> passeio em lastro de concreto


CAMADAS CONSTITUINTES - PISTA DE ROLAMENTO				
ITEM	CAMADA	TIPO	ESPESSURA (cm)	LARGURA (m)
1	REVESTIMENTO	POLIÉDRICO	10,00	variável
2	COLCHÃO DE ARENITO	MATERIAL ARENITO DESAGREGADO	18,00	variável
3	REGULARIZAÇÃO DO SUBLEITO	ARENITO A-4	20,00	variável

## Planta de Geometria Viária Rua ATANASIO FELIX


Escala 1:500

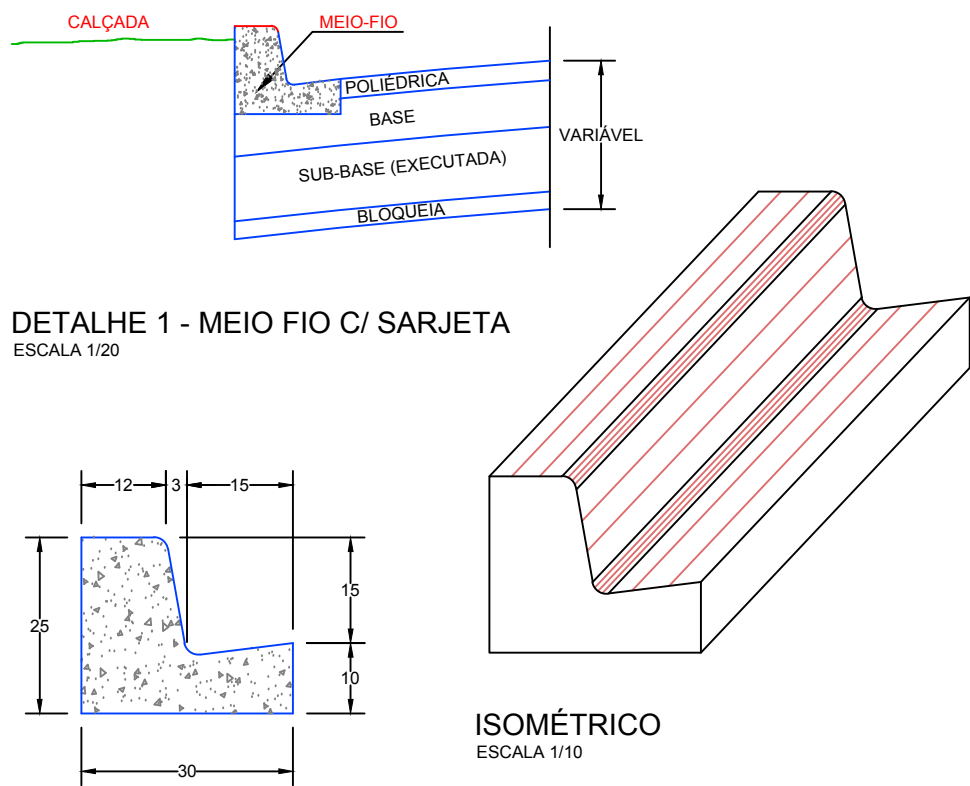

DETALHE 1 - MEIO FIO C/ SARJETA  
ESCALA 1/20

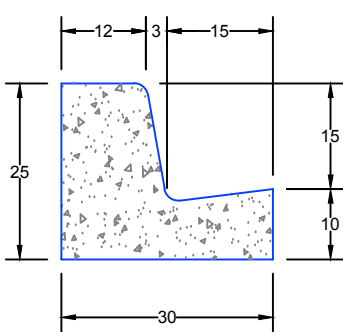

DETALHE 2 - MEIO FIO C/ SARJETA  
ESCALA 1/10

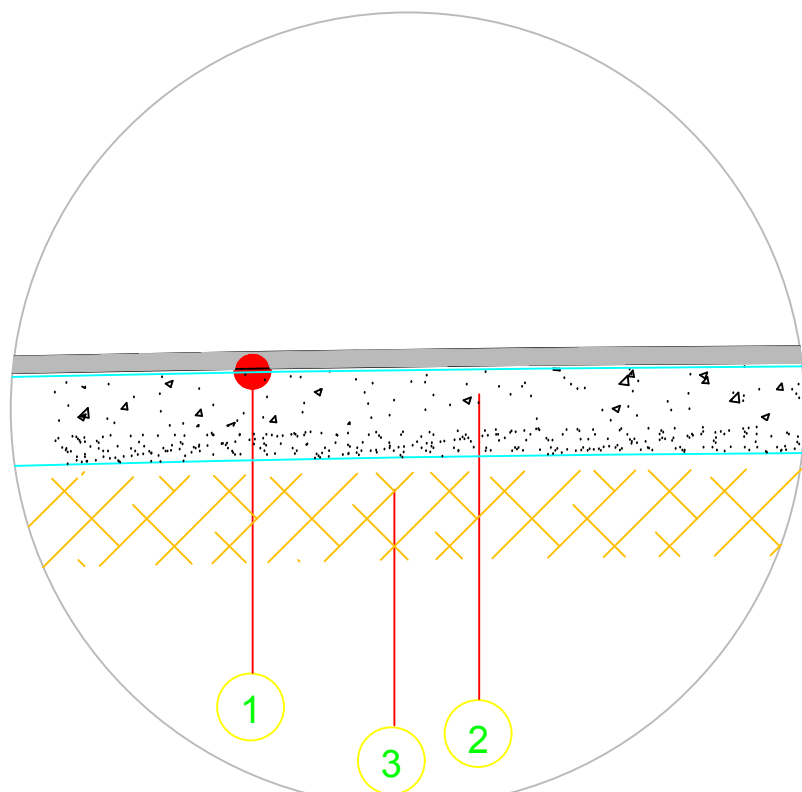

Detalhe Seção Típica  
Sem Escala

ESTATÍSTICA			
RUA ATANASIO FELIX			
ÁREA DE CALÇAMENTO		337,92 m2	
CONTENÇÃO(l=30cm)			
CONTENÇÃO(l=15cm)		11,52m2	
MEIO-FIO/LINEAR		76,80m	
TOTAL			
ÁREA DE CALÇAMENTO	337,92m2	CONTENÇÃO(l=15cm)	11,52m2
CONTENÇÃO(l=30cm)		MEIO-FIO/LINEAR	76,80m

Obra.			
ARRUAMENTO EM CALÇAMENTO POLIÉDRICO DA ATANASIO FELIX -VENTANIA - PR			
Proprietário		Reservado Para Carimbos	
PREFEITURA MUNICIPAL DE VENTANIA - PR ADM.PREF. JOSE LUIZ BITENCOURT CNPJ: 95.685.798/0001-69			
Projeto			
local			
Ventania - PR			
Responsavel Técnico			
IEDO JOSE STIMAMIGLIO Engº Civil : CREA PR - 14.315/D			
Data	Escala	Desenho	Area total : 396,00 m²
MARÇO/ 2015	Indicada	Alan Thiago	