



Planta de Urbanização
RUA ATANASIO FELIX
Escala 1:500



SEÇÃO TRANSVERSAL TIPO

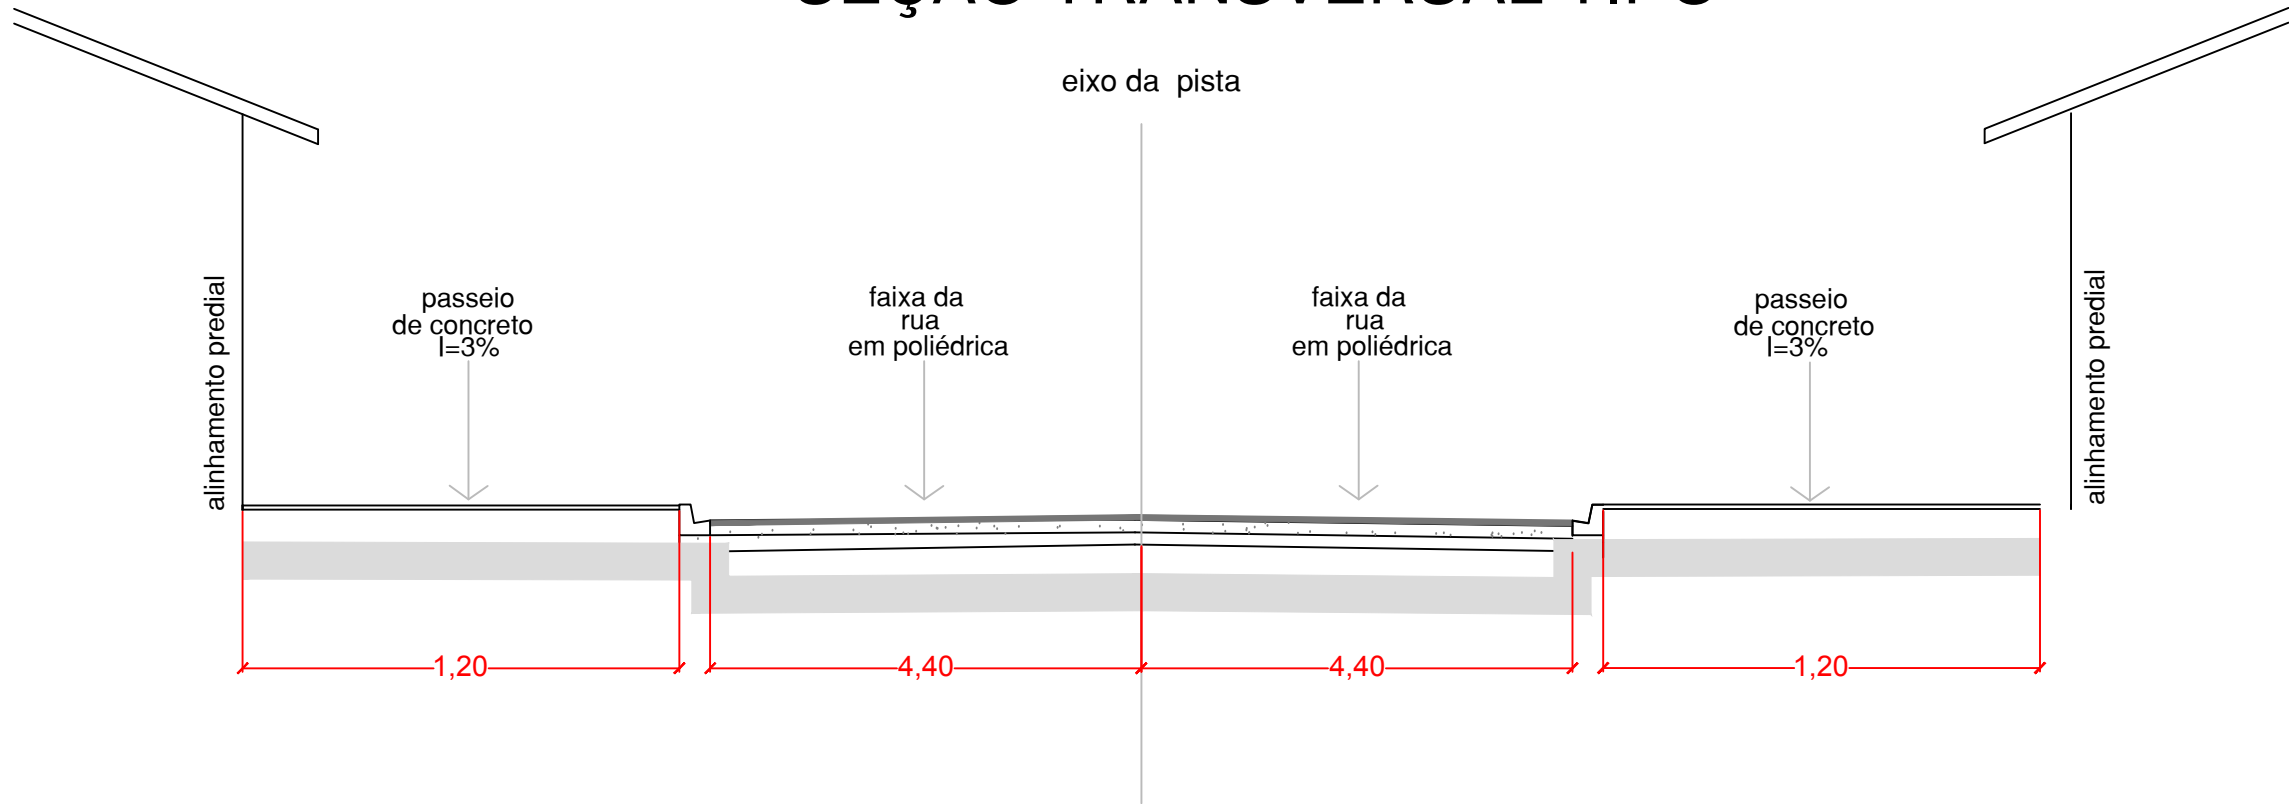

OBSERVAÇÃO
Submeter a fiscalização, para aprovação e autorização expressa, qualquer substituição de materiais, componentes ou procedimentos de qualquer modificação nos projetos e especificações.

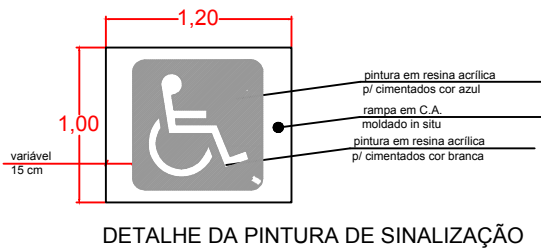

DETALHE RAMPA

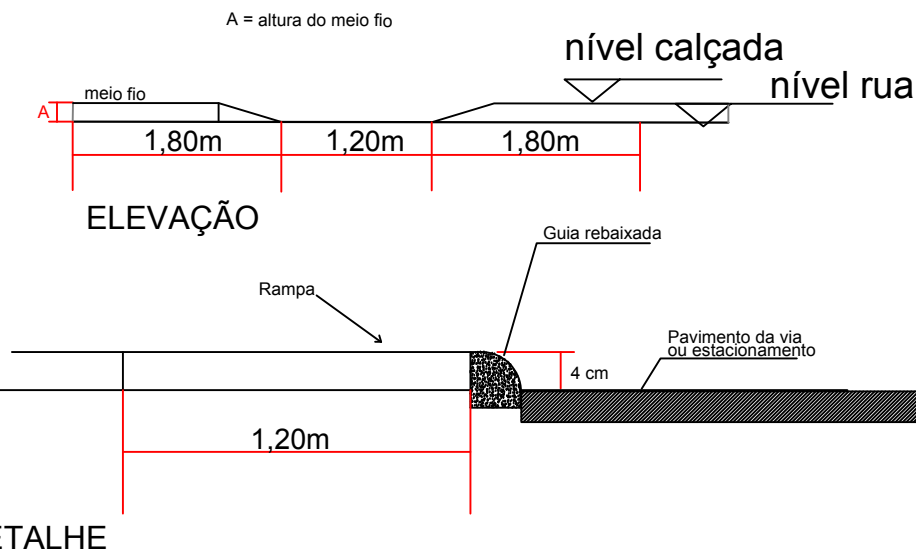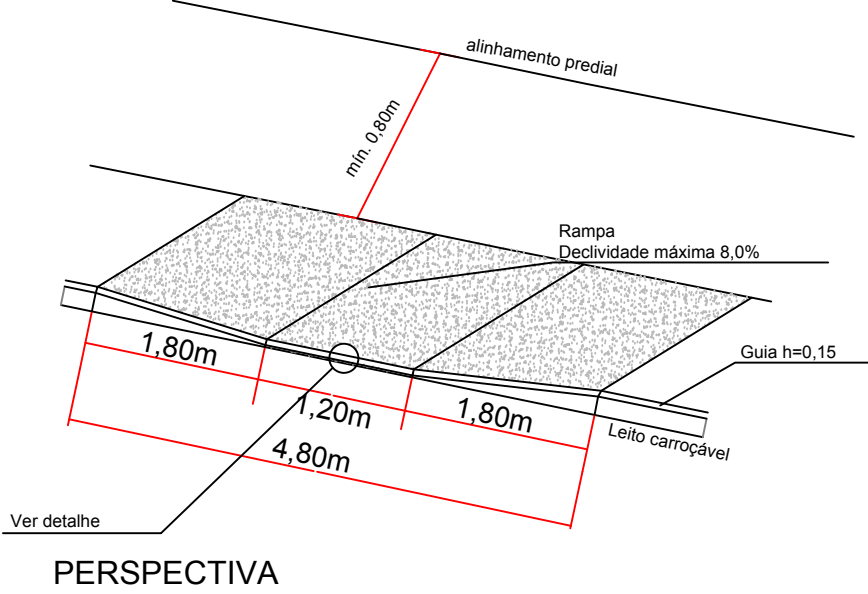

ESTATÍSTICA			
RUA ATANASIO FELIX			
ÁREA PASSEIO		92,16m2	
RAMPA		3,00ud	
TOTAL			
ÁREA PASSEIO	92,16m2	RAMPA	3,00ud

Obra.			
ARRUAMENTO EM CALÇAMENTO POLIÉDRICO DA ATANASIO FELIX - VENTANIA - PR			
Proprietário		Reservado Para Carimbos	
PREFEITURA MUNICIPAL DE VENTANIA - PR ADM. PREF. JOSE LUIZ BITENCOURT CNPJ: 95.685.798/0001-69			
FOLHA		Projeto	
03		CALÇADA EM CONCRETO	
04		Local	
		Ventania - PR	
		Responsável Técnico	
		IEDO JOSE STIMAMIGLIO Eng° Civil : CREA PR - 14.315/D	
Data	Escala	Desenho	Area total : 396,00 m²
MARÇO/ 2015	Indicada	Alan Thiago	