


Planta de Urbanização  
RUA ATANASIO FELIX  
Escala 1:500

RUA  
ATANASIO  
FELIX

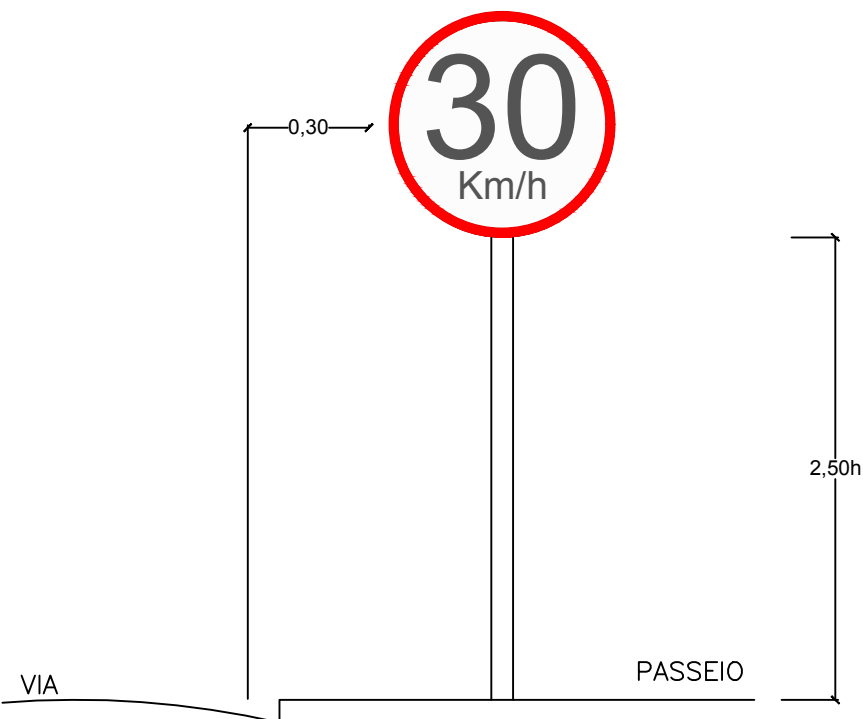


DETALHES PARA LOCAÇÃO DE PLACAS EXISTENTE

Forma	Cor
	Tubo Em Aço Carbono
	Diam.Interno (pol) 2,5"
	Espessura Da Parede 3,00

Forma	Cor
	Fundo Branco
	Simbolo Preta
	Tarja Vermelha
	Orla Vermelha
	letra Preta

Via	Diâmetro (m)	Tarja (m)	Orla (m)
Urbana	0,50	0,028	0,050

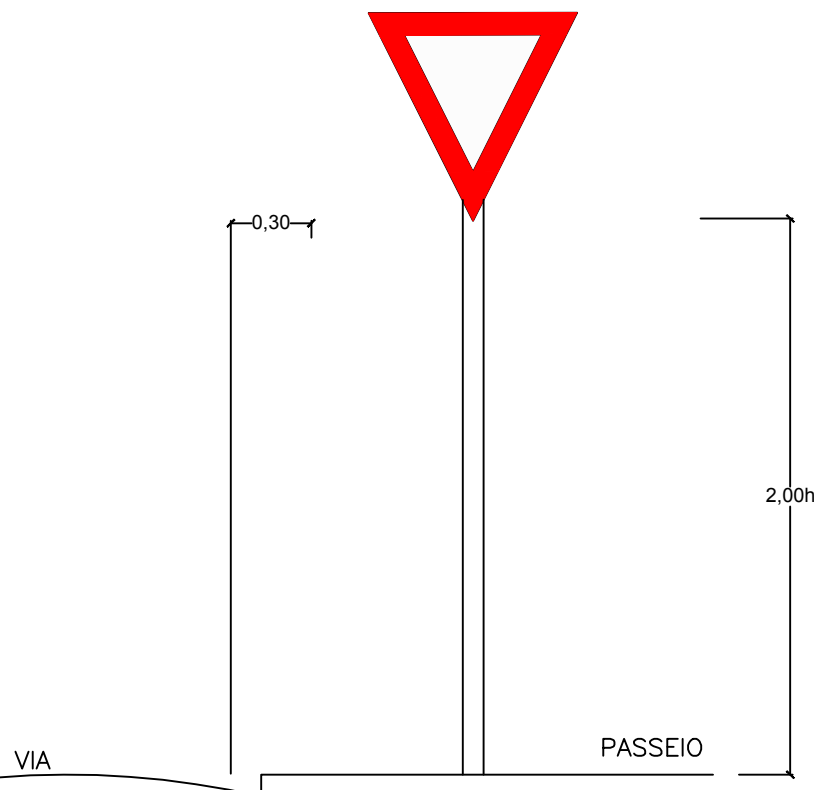

DETALHES PARA LOCAÇÃO DE PLACAS EXISTENTE

Forma	Cor
	Tubo Em Aço Carbono
	Diam.Interno (pol) 2,5"
	Espessura Da Parede 3,00

Forma	Cor
	Fundo Branco
	Simbolo Preta
	Tarja Vermelha
	Orla Vermelha
	letra Preta

Via	Diâmetro (m)	Tarja (m)	Orla (m)
Urbana	0,50	0,028	0,050

OBSERVAÇÃO  
Submeter a fiscalização, para aprovação e autorização expressa, qualquer substituição de materiais, componentes ou procedimentos de qualquer modificação nos projetos e especificações.  
Unidade em centímetro (cm)

ESPECIFICAÇÕES	CONVENÇÕES
Trecho: JULIO DE CAMARGO 178,20m Trecho em rampa em toda sua extensão Sem Alargamento lateral Com operação de corte em plataforma Abaulamento da pista: 2% Reg. e Ref. do subleito: 10cm (A-2-4) Revestimento em calçamento poliédrico Sem baia de estacionamento	calçamento poliédrico eixo da pista passeio em lastrado de concreto

ESTATÍSTICA	
RUA ATANASIO FELIX	
PINT. HORIZ. AMARELO	
PINT. HORIZ. BRANCO	
PLACA CIRCULAR	
PLACA TRIANGULAR	
TOTAL	
PLACA CIRCULAR	
PLACA TRIANGULAR	

Obra.			
ARRUAMENTO EM CALÇAMENTO POLIÉDRICO DA ATANASIO FELIX -VENTANIA - PR			
Proprietário		Reservado Para Carimbos	
PREFEITURA MUNICIPAL DE VENTANIA - PR ADM.PREF.JOSE LUIZ BITENCOURT CNPJ: 95.685.798/0001-69			
FOLHA	Projeto		
04	SINALIZAÇÃO		
04	local	Ventania - PR	
	Responsavel Técnico		
	IEDO JOSE STIMAMIGLIO Engº Civil : CREA PR- 14.315/D		
Data	Escala	Desenho	Area total : 396,00 m²
MARÇO/ 2015	Indicada	Alan Thiago	