




Planta de Urbanização  
TRAVESSA SANTA FELICIDADE  
Escala 1:500

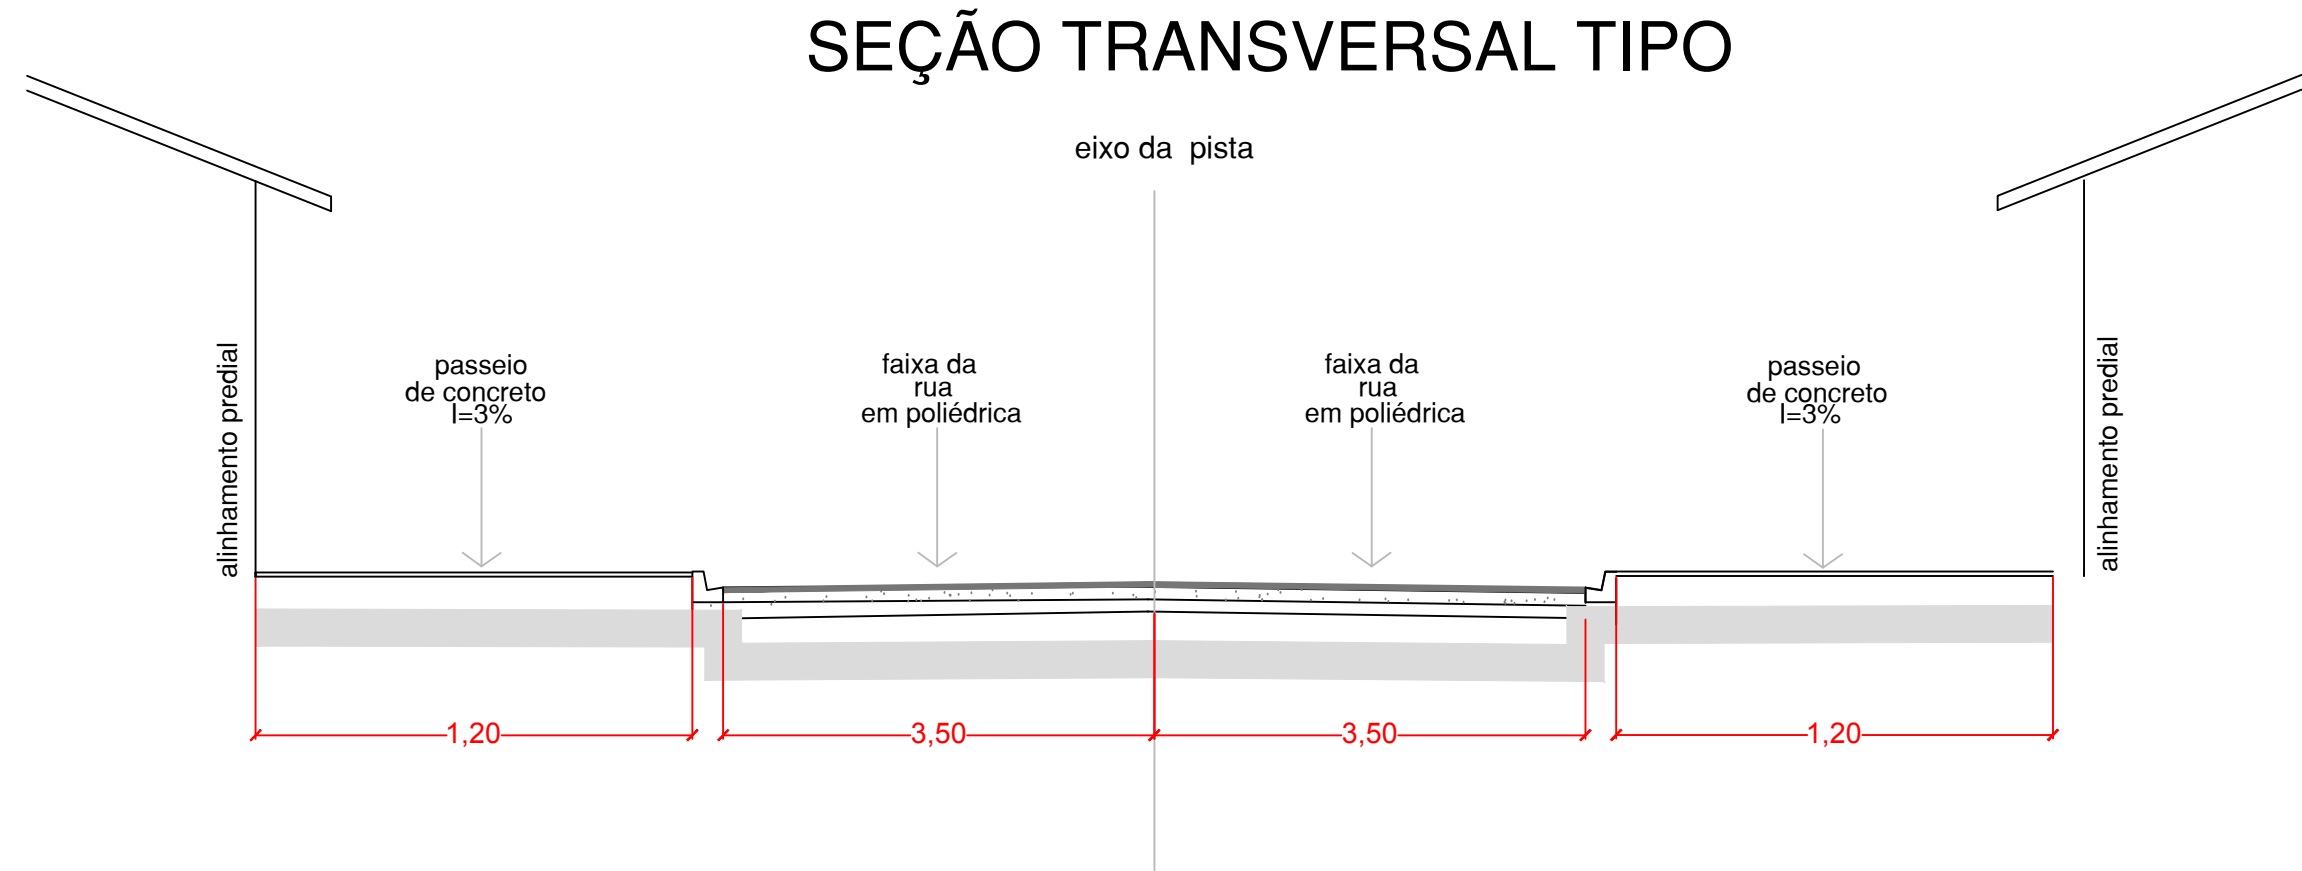


OBSERVAÇÃO  
Submeter a fiscalização, para aprovação e autorização expressa, qualquer substituição de materiais, componentes ou procedimentos de qualquer modificação nos projetos e especificações.

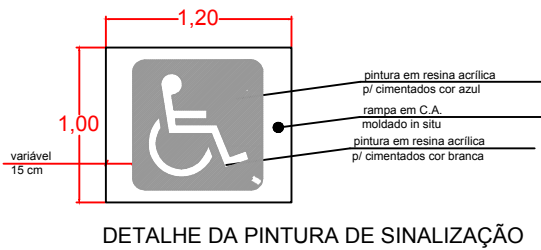

### DETALHE RAMPA

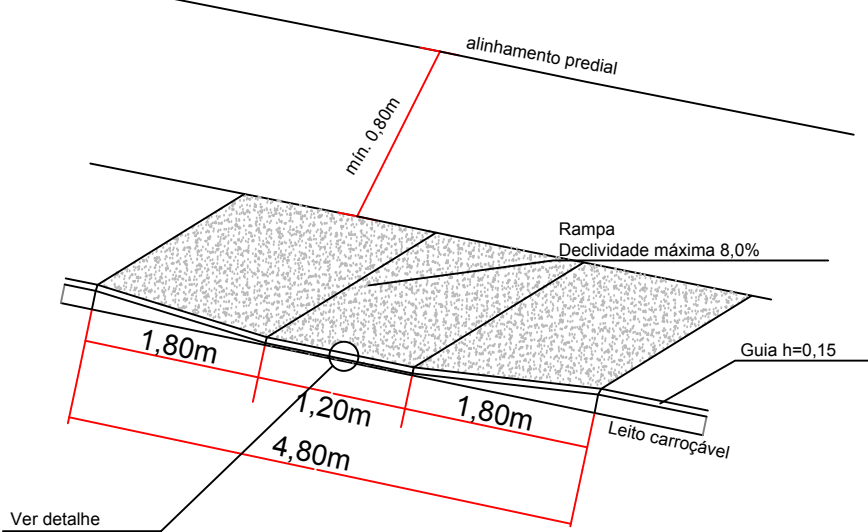

PERSPECTIVA

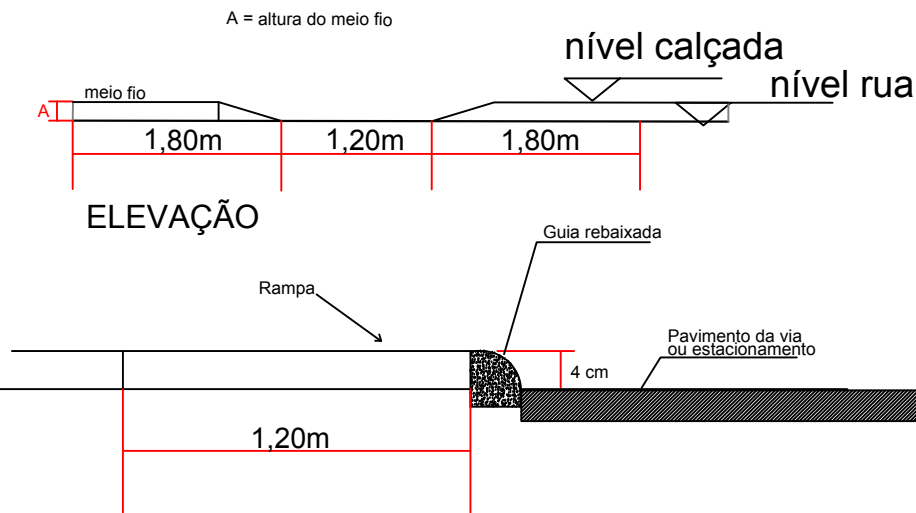

DETALHE

ESTATÍSTICA			
TRAVESSA SANTA FELICIDADE			
ÁREA PASSEIO		184,80m2	
RAMPA		4,00ud	
TOTAL			
ÁREA PASSEIO	184,80m2	RAMPA	4,00ud

Obra.			
ARRUAMENTO EM CALÇAMENTO POLIÉDRICO DA TRAVESSA SANTA FELICIDADE -VENTANIA - PR			
Proprietário		Reservado Para Carimbos	
PREFEITURA MUNICIPAL DE VENTANIA - PR ADM.PREF JOSE LUIZ BITENCOURT CNPJ: 95.685.798/0001-69			
FOLHA		Projeto	
03		CALÇADA EM CONCRETO	
04		local Ventania - PR	
		Responsável Técnico	
		IEDO JOSE STIMAMIGLIO Eng° Civil : CREA PR - 14.315/D	
Data MARÇO/ 2015	Escala Indicada	Desenho Alan Thiago	Area total : 525,00 m²