

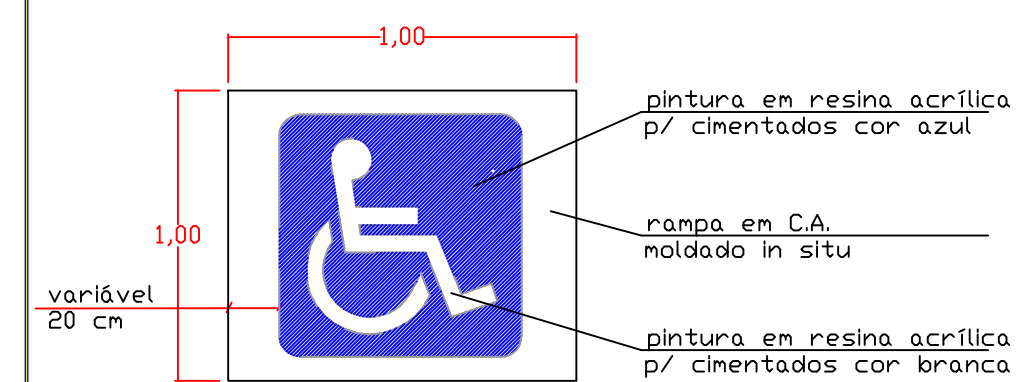


ESTATÍSTICA	
Rua 7 DE SETEMBRO	
ÁREA DE CALÇAMENTO	999,20 m²
CONTENÇÃO (l=30cm)	
CONTENÇÃO (l=15cm)	38,60m²
MEIO-FIO/LINEAR	249,80m
MEIO-FIO/CURVA 8 X 0,94 M	7,52m
MEIO-FIO/TOTAL	257,32m




DETALHE RAMPA

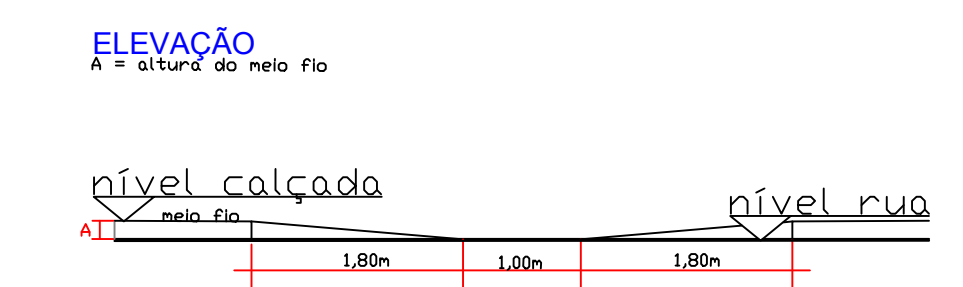

DETALHE DA PINTURA DE SINALIZAÇÃO

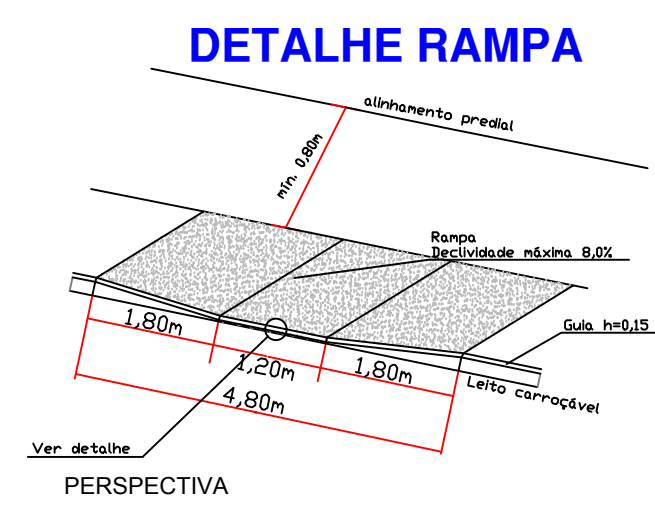

ESTATÍSTICA	
Rua 7 de SETEMBRO	
ÁREA PASSEIO	309,28 m²
RAMPA	8,00ud
TOTAL	
ÁREA PASSEIO	309,28 m²

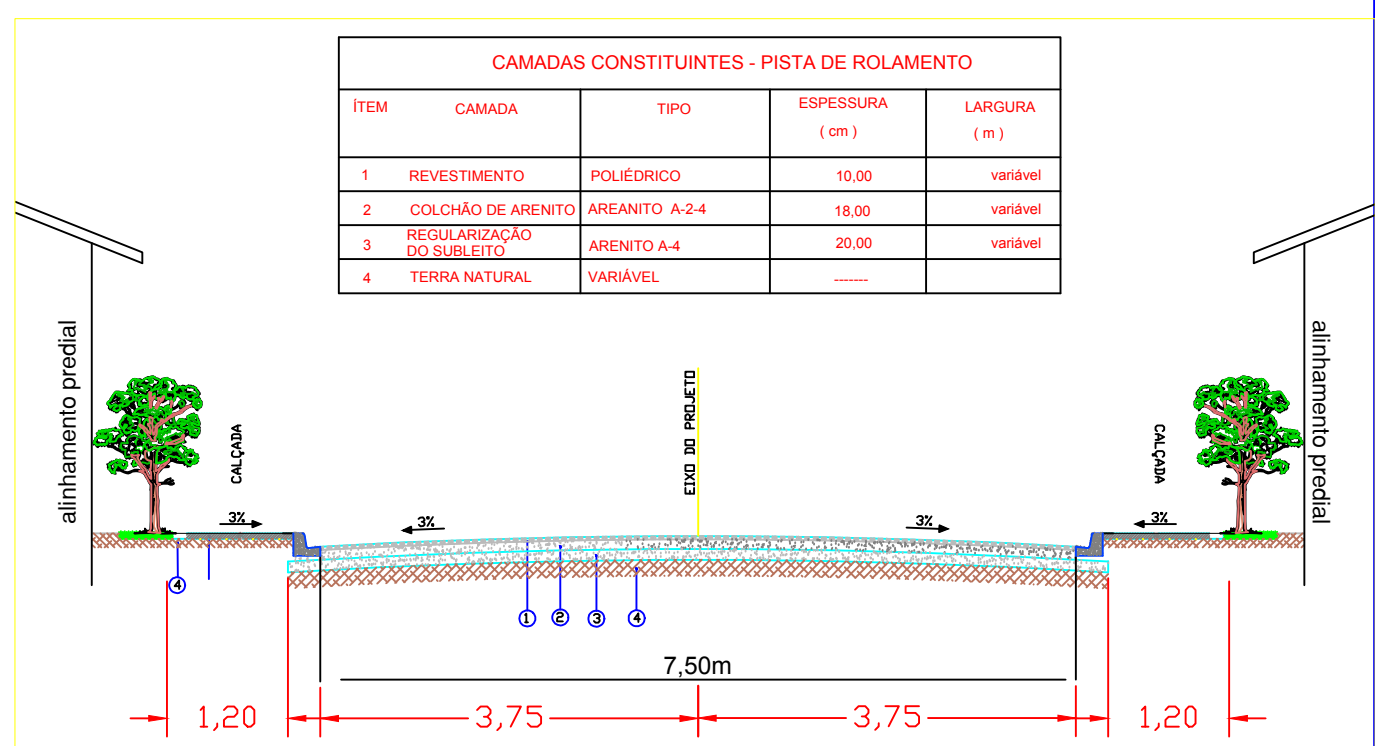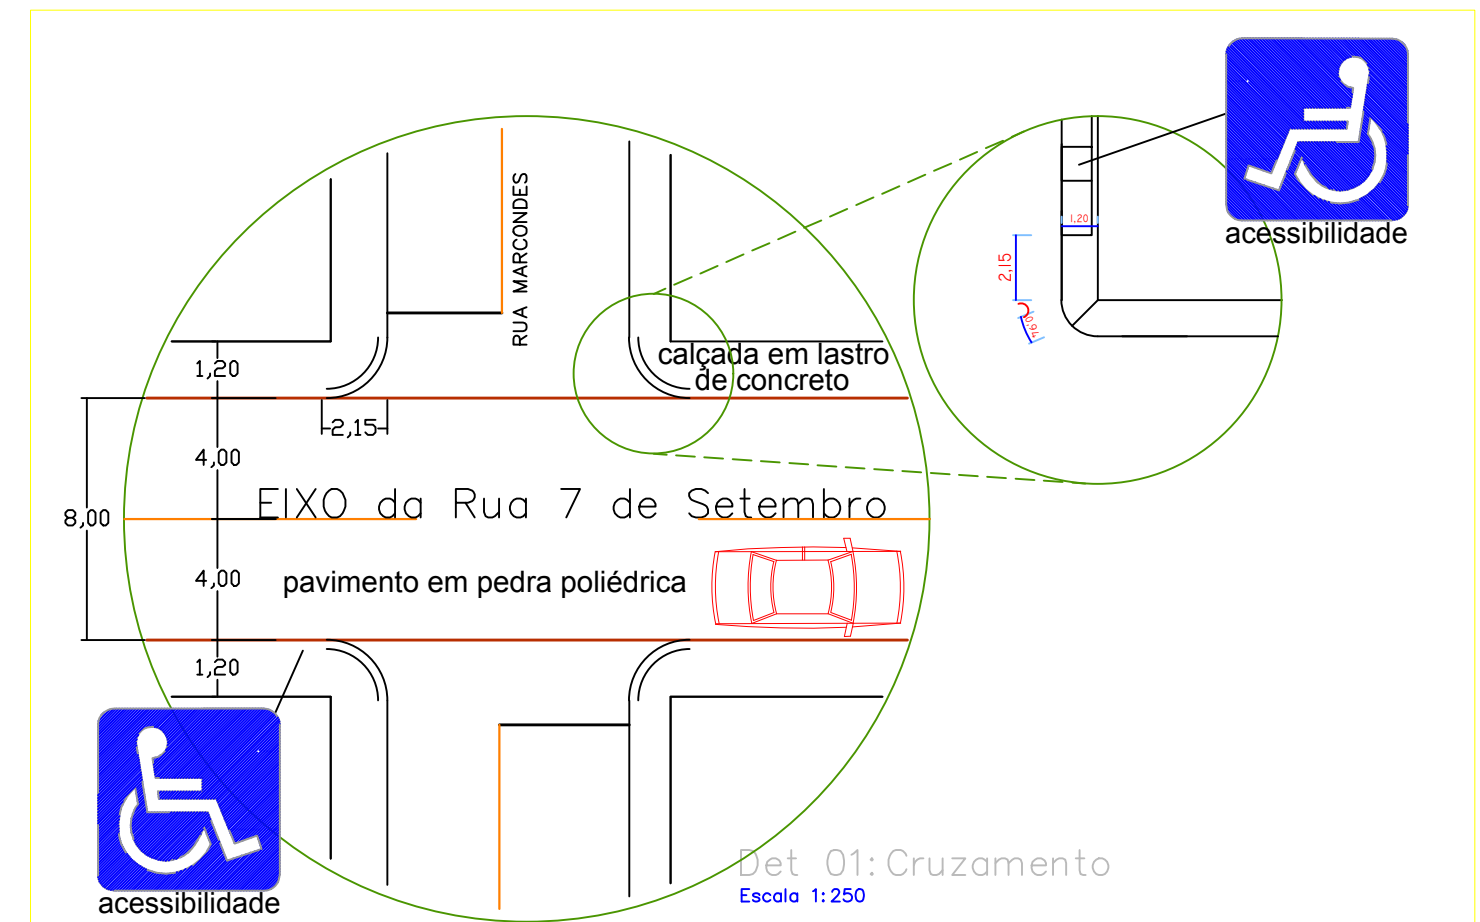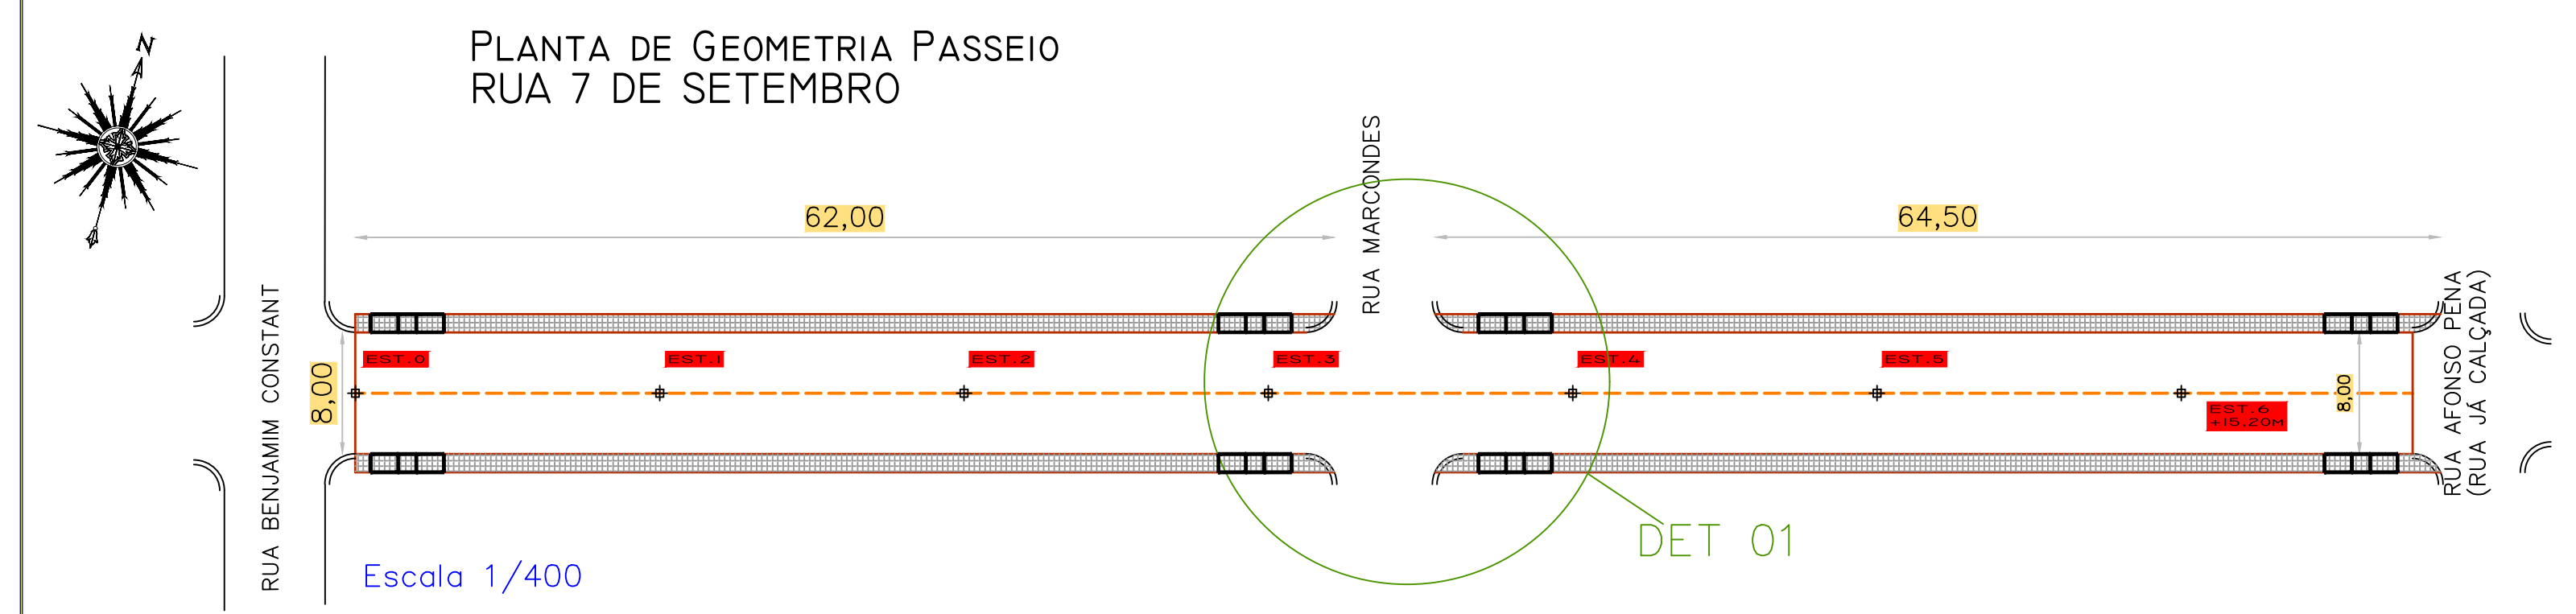

DETALHES DE SEÇÃO TRANSVERSAL

Escala 1/75

Obra. **ARRUAMENTO EM CALÇAMENTO POLIÉDRICO DA RUA 7 DE SETEMBRO - VENTANIA - PR**

Projeto e TÍTULO : PROJETO DE PAVIMENTAÇÃO PLANIMÉTRICO E PASSEIO

Locau : Distrito Novo Barro Preto - Ventania - PR

Proprietário : **PREFEITURA MUNICIPAL DE VENTANIA - PR**
ADM.PREF. JOSÉ LUIZ BITENCOURT
CNPJ: 95.685.798/0001-69

Responsável Técnico : **IEDO JOSE STIMAMIGLIO**
Engº Civil : CREA PR - 14.315/D

Data: **NOVEMBRO / 2015** Escala: **Indicada** Desenho: **JEFFERSON PHILLIPI**