



SECÇÃO LONGITUDINAL

Escala 1/650

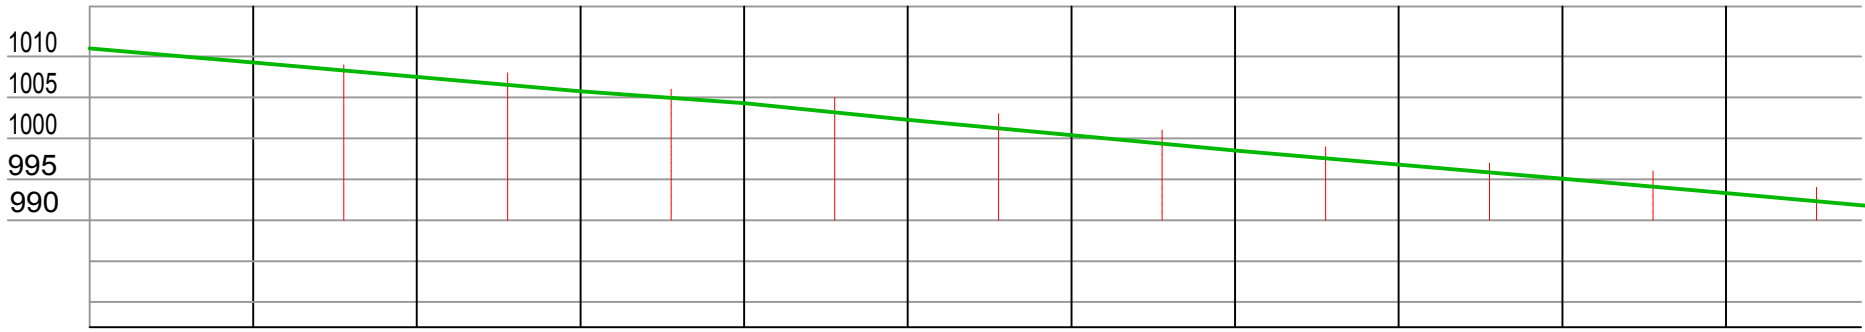

		Obra. ARRUAMENTO EM CALÇAMENTO POLIÉDRICO DA RUA 7 DE SETEMBRO - VENTANIA - PR	
Projeto e TÍTULO : PROJETO DE PAVIMENTAÇÃO		Reservado Para Carimbos	
SEÇÃO			
Locau : Distrito Nova Barro Preto - Ventania - PR			
FOLHA: 04/05		Proprietário : PREFEITURA MUNICIPAL DE VENTANIA - PR ADM.PREF. JOSÉ LUIZ BITENCOURT CNPJ: 95.685.798/0001-69	
Data: AGOSTO / 2015		Responsavel Técnico : IEDO JOSE STIMAMIGLIO Engº Civil : CREA PR - 14.315/D	
Escala: Indicada		Desenho: JEFFERSON PHILLIPI	