






Planta de Sinalização
RUA 7 de Setembro
Escala 1:500

Forma	Cor
	Tubo Em Aço Diam.Interno (pol) Espessura da Parede
	


Forma	Cor
	Fundo
	Símbolo
Obrigação/ restrição	Tar-ja
	Drta
	letra
Proibição	

Via	Díâmetro (m)	Tar-ja (m)	D
Urbana	0,50	0,028	0

ESTATÍSTICA	
RUA PROJETADA 09	
PINT. HORIZ. AMARELO	
PINT. HORIZ. BRANCO	
PLACA CIRCULAR	4,00ud
PLACA TRIANGULAR	
TOTAL	
PLACA CIRCULAR	4,00ud
PLACA TRIANGULAR	4,00ud

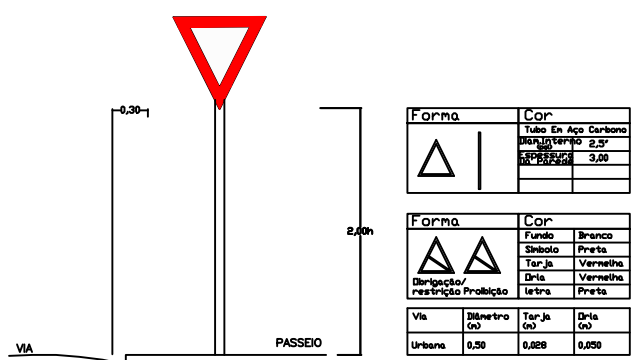

DETALHES PARA LOCAÇÃO DE PLACAS

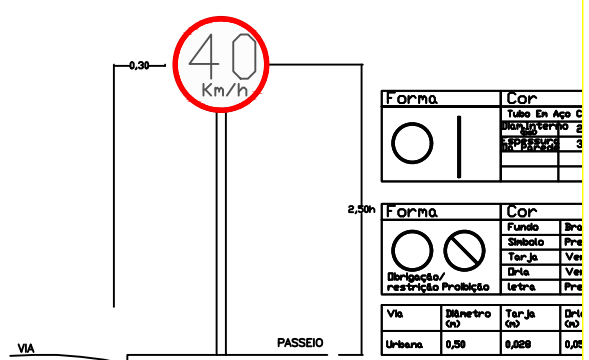

DETALHES PARA LOCAÇÃO DE PLACAS

Obra.

ARRUAMENTO EM CALÇAMENTO POLIÉDRICO DA RUA 7 DE SETEMBRO - VENTANIA - PR

Projeto e TÍTULO : PROJETO DE PAVIMENTAÇÃO SINALIZAÇÃO

Locau : Distrito Nova Barro Preto - Ventania - PR

Proprietário : PREFEITURA MUNICIPAL DE VENTANIA - PR
ADM. PREF. JOSÉ LUIZ BITENCOURT
CNPJ: 95.685.798/0001-69

Responsavel Técnico : IEDO JOSE STIMAMIGLIO
Engº Civil : CREA PR - 14.315/D

Data: AGOSTO / 2015

Escala: Indicada

Desenho: JEFFERSON PHILLIPI

Reservado Para Carimbos

FOLHA:
05/05