




SECÇÃO TRANSVERSAL - AV. DO CERNE - TRECHO 01
1 : 75

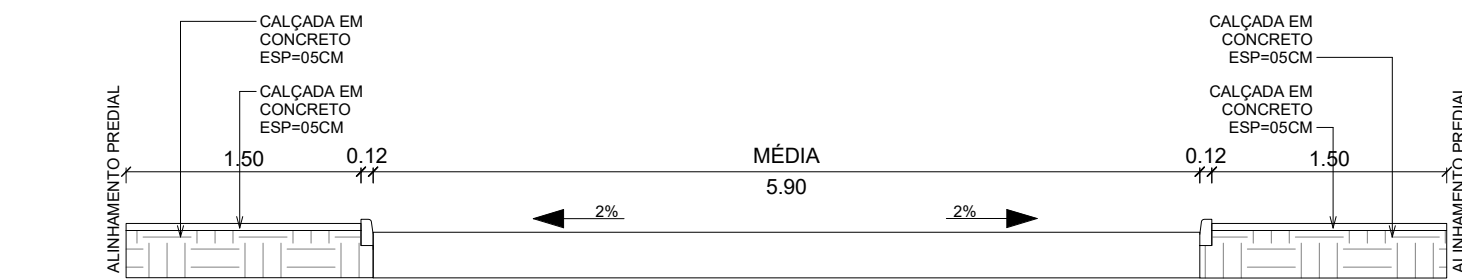


SECÇÃO TRANSVERSAL - AV. DO CERNE - TRECHO 02
1 : 75

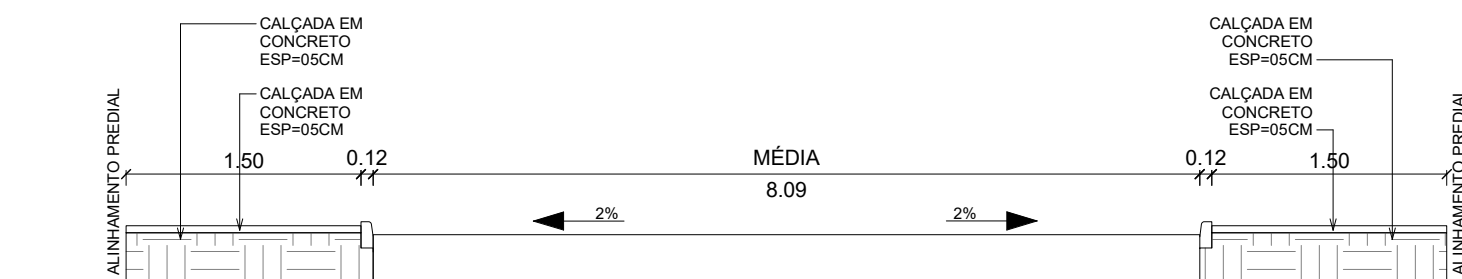


SECÇÃO TRANSVERSAL - AV. DO CERNE - TRECHO 03
1 : 75

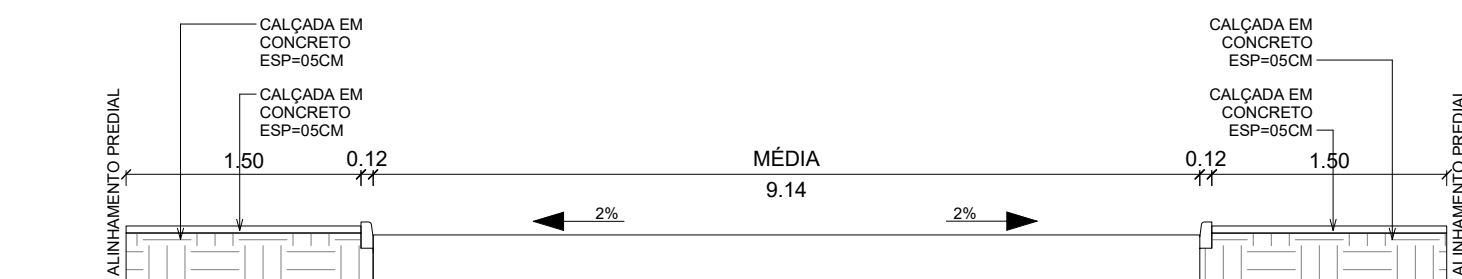

SECÇÃO TRANSVERSAL - AV. DO CERNE - TRECHO 04
1 : 75

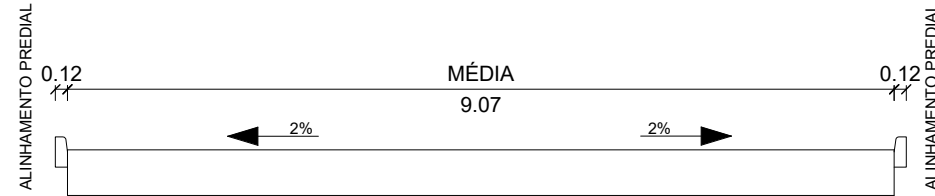

SECÇÃO TRANSVERSAL - RUA SEM NOME 052 - TRECHO 01
1 : 75

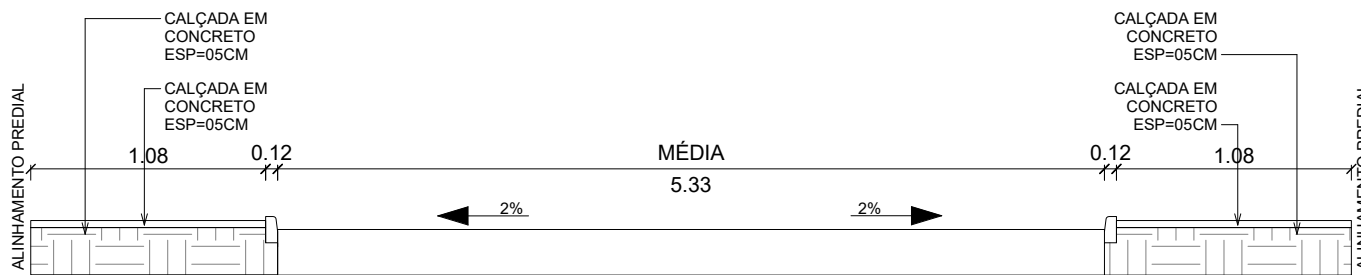

SECÇÃO TRANSVERSAL - RUA FRANCISCO SUTIL - TRECHO 01
1 : 75

PROJETO EXECUTIVO IMPLANTAÇÃO		FOLHA 02 DE 02
 PREFEITURA MUNICIPAL DE VENTANIA-PR PROPRIETÁRIO		
PAVIMENTAÇÃO SOBRE PEDRA IRREGULAR OBRA		
VENTANIA - ESTADO DO PARANÁ CIDADE		
RUAS, AVENIDA DO CERNE, RUA SEM NOME 052. ENDEREÇO		
LOCALIZAÇÃO SITUAÇÃO S/ ESCALA	INFORMAÇÕES DO LOTE QUADRA.....: LOCAL: LOTE.....: CADASTRO.: MATRICULA:	
	_____ Prefeito Municipal JOSE LUIZ BITTENCOURT	
	Equipe Técnica	
	_____ FÁBIA ROBERTA P. ELEUTÉRIO DE OLIVEIRA Engenheira Civil - Coordenação Geral CREA SP/PR nº 50.634.585.44/D	
ART nº : 1720243122024		_____ LEONARDO ELEUTÉRIO DE OLIVEIRA Engenheiro Civil - Equipe CREA SP nº 50.713.986.39/D Visto CREA PR 219210
ÁREA:		
ÁREA DA CONSTRUÇÃO: 14.096,81 m²		
Data: 04/2025		
APROVAÇÃO:		