





RUA RIACHUELO
1 : 1000

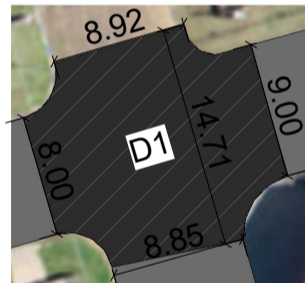


D1
1 : 500

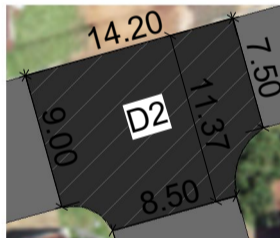

D2
1 : 500



D3
1 : 500

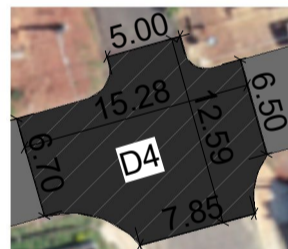


D4
1 : 500




D5
1 : 500

MÉTODO
INSTITUTO BRASILEIRO
DE GEOGRAFIA E ESTATÍSTICA
CORDENADA SIRGAS 2000
DRONE: PHANTOM 4 PRO.
SISTEMA PPK E RTK


DET. RECAPEAMENTO EM C.B.U.Q.

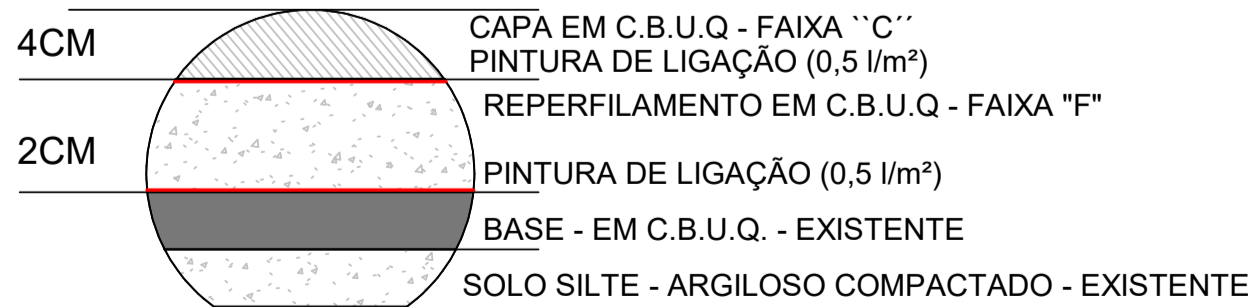


DETALHE PERFIL RECAPEAMENTO EM C.B.U.Q.
1 : 50

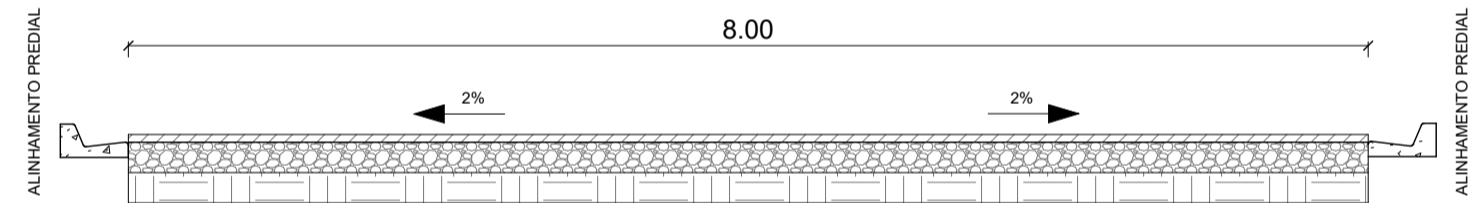


SECÇÃO TRANSVERSAL - RUA RIACHUELO - T1
1 : 50

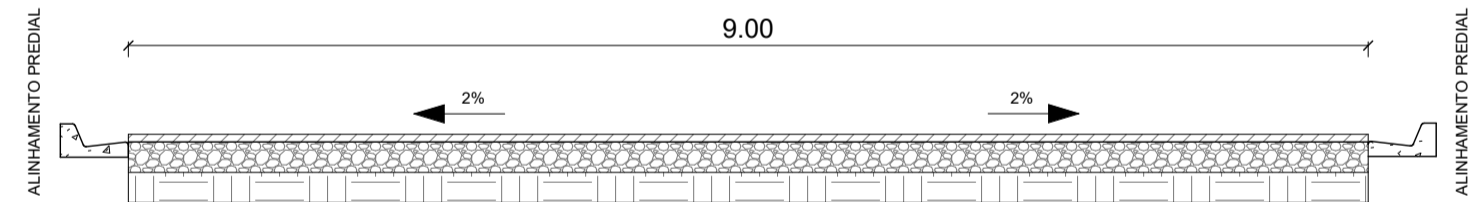


SECÇÃO TRANSVERSAL - RUA RIACHUELO - T2
1 : 50

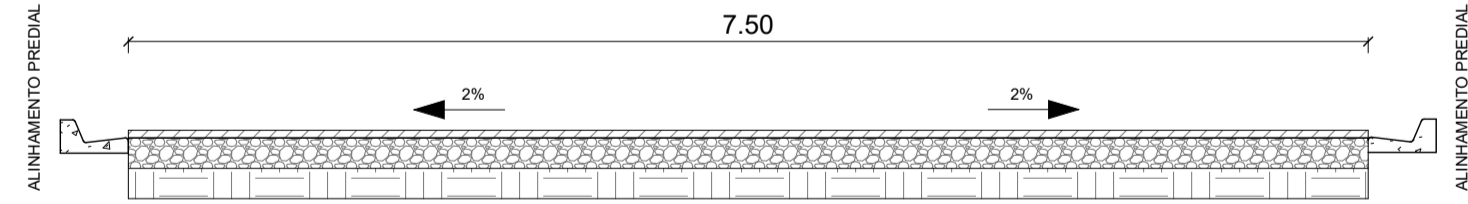

SECÇÃO TRANSVERSAL - RUA RIACHUELO - T3
1 : 50

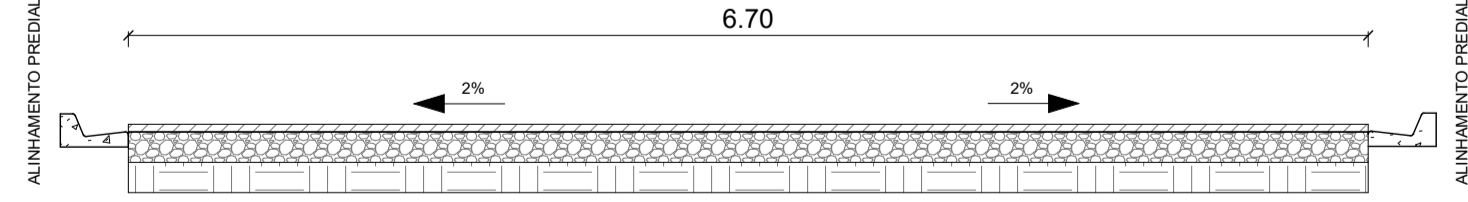

SECÇÃO TRANSVERSAL - RUA RIACHUELO - T4
1 : 50

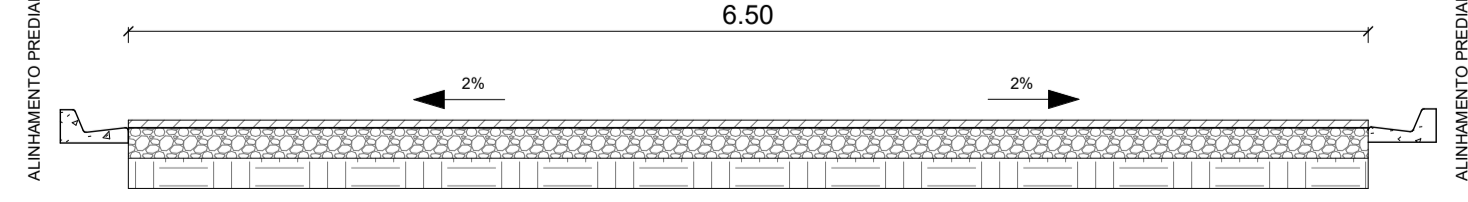

SECÇÃO TRANSVERSAL - RUA RIACHUELO - T5
1 : 50

COORDENADAS GEOGRÁFICAS 01					
Nome Rua	Tipo Pavimento	Trecho	P1	P2	
RIACHUELO	PAVIMENTAÇÃO RECAPE	01	570649.00 m E 7327279.00 m S	570764.00 m E 7327313.00 m S	
RIACHUELO	PAVIMENTAÇÃO RECAPE	02	570773.00 m E 7327316.00 m S	570842.00 m E 7327336.00 m S	
RIACHUELO	PAVIMENTAÇÃO RECAPE	03	570849.00 m E 7327338.00 m S	570925.00 m E 7327359.00 m S	
RIACHUELO	PAVIMENTAÇÃO RECAPE	04	570935.00 m E 7327354.00 m S	571013.00 m E 7327385.00 m S	
RIACHUELO	PAVIMENTAÇÃO RECAPE	05	571023.00 m E 7327387.00 m S	571085.00 m E 7327404.00 m S	

TABELA DIMENSÕES RECAPEAMENTO EM C.B.U.Q 01			
Tipo Pavimento	Rua	Trecho	Área
PAVIMENTAÇÃO RECAPE	RIACHUELO	01	709.52 m²
PAVIMENTAÇÃO RECAPE	RIACHUELO	02	564.80 m²
PAVIMENTAÇÃO RECAPE	RIACHUELO	03	530.25 m²
PAVIMENTAÇÃO RECAPE	RIACHUELO	04	487.01 m²
PAVIMENTAÇÃO RECAPE	RIACHUELO	05	288.70 m²
Total geral			2680.27 m²

TABELA DIMENSÕES RECAPEAMENTO EM C.B.U.Q "DETALHES" 01			
Tipo Pavimento	Rua	Detalhe	Área
PAVIMENTAÇÃO RECAPE - DETALHES	RIACHUELO	01	193.83 m²
PAVIMENTAÇÃO RECAPE - DETALHES	RIACHUELO	02	148.35 m²
PAVIMENTAÇÃO RECAPE - DETALHES	RIACHUELO	03	168.14 m²
PAVIMENTAÇÃO RECAPE - DETALHES	RIACHUELO	04	149.86 m²
PAVIMENTAÇÃO RECAPE - DETALHES	RIACHUELO	05	123.47 m²
Total geral			781.64 m²

RECAPEAMENTO ASFALTICO À EXECUTAR

RECAPEAMENTO ASFALTICO DETALHES À EXECUTAR

PROJETO EXECUTIVO RECAPEAMENTO EM C.B.U.Q

FOLHA
01/06



PREFEITURA MUNICIPAL DE VENTANIA-PR
PROPRIETÁRIO

EXECUÇÃO DE RECAPEAMENTO ASFALTICO

OBRA

VENTANIA - ESTADO DO PARANÁ

CIDADE

RUA RIACHUELO - T1 AO T5

ENDEREÇO

LOCALIZAÇÃO
SITUAÇÃO S/ ESCALA



ART nº: 1720240368324

INFORMAÇÕES DO LOTE

QUADRA

LOTE

CADASTRO:

MATRICULA:

LOCAL:

RUA

Prefeito Municipal
JOSÉ LUIZ BITTENCOURT

Responsável Técnico

ENGº CIVIL

FÁBIA ROBERTA P. ELEUTÉRIO DE OLIVEIRA

Crea SP nº 506.345.854-4/D - Visto Pr nº 145077

DESENHISTA:

LEONARDO ELEUTÉRIO

Data:

01/2024