


1 : 1000

A circular cross-section of a pipe. The top portion is shaded with diagonal lines and labeled '4CM' to its left. The bottom portion is shaded solid grey and labeled '2CM' to its left. The central area is white with small grey speckles. Two horizontal red lines separate the three regions.


1 : 50



1 : 50

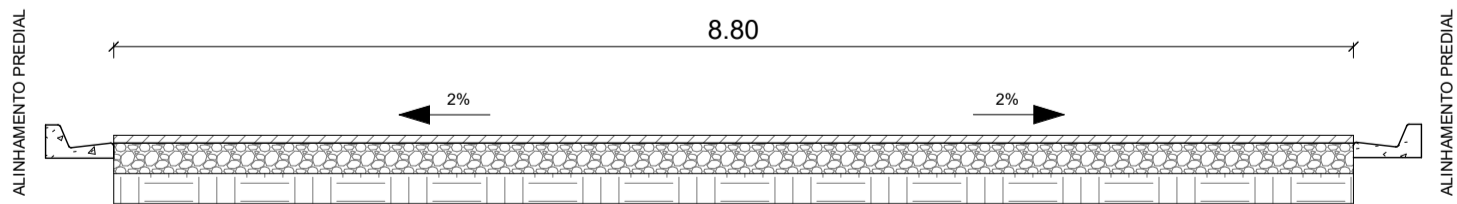

1 : 50

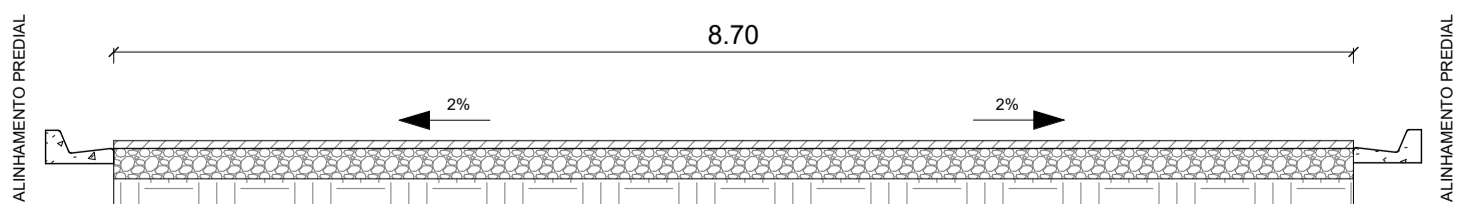

1 : 50

Nome Rua	Tipo Pavimento	Trecho	P1	P2
VICENTE MACHADO	PAVIMENTAÇÃO RECAPE	01	570771,00 m E 7327330,00 m S	570780,00 m E 7327330,00 m S
VICENTE MACHADO	PAVIMENTAÇÃO RECAPE	02	570784,00 m E 7327222,00 m S	570818,00 m E 7327150,00 m S
VICENTE MACHADO	PAVIMENTAÇÃO RECAPE	03	570820,00 m E 7327159,00 m S	570846,00 m E 7327057,00 m S
VICENTE MACHADO	PAVIMENTAÇÃO RECAPE	04	570863,00 m E 7327031,00 m S	570873,00 m E 7326957,00 m S

Tipo Pavimento	Rua	Trecho	Área
PAVIMENTAÇÃO RECAPE	VICENTE MACHADO	01	688.25 m²
PAVIMENTAÇÃO RECAPE	VICENTE MACHADO	02	704.11 m²
PAVIMENTAÇÃO RECAPE	VICENTE MACHADO	03	714.70 m²
PAVIMENTAÇÃO RECAPE	VICENTE MACHADO	04	610.74 m²
Total geral			2717.80 m²

## RECAPEAMENTO ASFALTICO À EXECUTAR

## RECAPEAMENTO ASFALTICO DETALHES À EXECUTAR

FOLHA  
02/06



**PREFEITURA MUNICIPAL DE VENTANIA-PR**  
PROPRIETÁRIO

## OBRA

**VENTANIA - ESTADO DO PARANÁ**  
CIDADE

**RUA VICENTE MACHADO T1 AO T4**  
ENDEREÇO

**ART n°: 1720240368324**



INFORMAÇÕES DO LOTE

QUADRA.....  
LOTE.....  
CADASTRO.....  
MATRICULA.....

LOCAL:  
RUA

Prefeito Municipal  
JOSÉ LUIZ BITTENCOURT

Responsável Técnico  
ENG<sup>a</sup> CIVIL  
FÁBIA ROBERTA P. ELEUTÉRIO DE OLIVEIRA  
Crea SP nº 506.345.854.4/D - Visto Pr nº 145077

ÁREA DE INTERVENÇÃO: 2.717,80 m<sup>2</sup>

DESENHISTA

Data: 01/2024