

Des.: Direitos autorais deste projeto constam nos termos do Art. 184 Cod. Penal




MÉTODO
INSTITUTO BRASILEIRO
DE GEOGRAFIA E ESTATÍSTICA
CORDENADA SIRGAS 2000
DRONE: PHANTOM 4 PRO.
SISTEMA PPK E RTK

COORDENADAS GEOGRÁFICAS 03				
Nome Rua	Tipo Pavimento	Trecho	P1	P2
RUI BARBOSA	PAVIMENTAÇÃO RECAPE	01	570847.00 m E 7327331.00 m S	570870.00 m E 7327256.00 m S
RUI BARBOSA	PAVIMENTAÇÃO RECAPE	02	570874.00 m E 7327242.00 m S	570893.00 m E 7327160.00 m S
RUI BARBOSA	PAVIMENTAÇÃO RECAPE	03	570952.00 m E 7326960.00 m S	570968.00 m E 7326908.00 m S
RUI BARBOSA	PAVIMENTAÇÃO RECAPE	04	570971.00 m E 7326899.00 m S	570984.00 m E 7326838.00 m S


TABELA DIMENSÕES RECAPEAMENTO EM C.B.U.Q 03			
Tipo Pavimento	Rua	Trecho	Área
PAVIMENTAÇÃO RECAPE	RUI BARBOSA	01	653.89 m²
PAVIMENTAÇÃO RECAPE	RUI BARBOSA	02	620.98 m²
PAVIMENTAÇÃO RECAPE	RUI BARBOSA	03	452.99 m²
PAVIMENTAÇÃO RECAPE	RUI BARBOSA	04	475.44 m²
Total geral			2203.30 m²

TABELA DIMENSÕES RECAPEAMENTO EM C.B.U.Q "DETALHES" 03			
Tipo Pavimento	Rua	Detalhe	Área
PAVIMENTAÇÃO RECAPE - DETALHES	RUI BARBOSA	07	134.29 m²
Total geral			134.29 m²

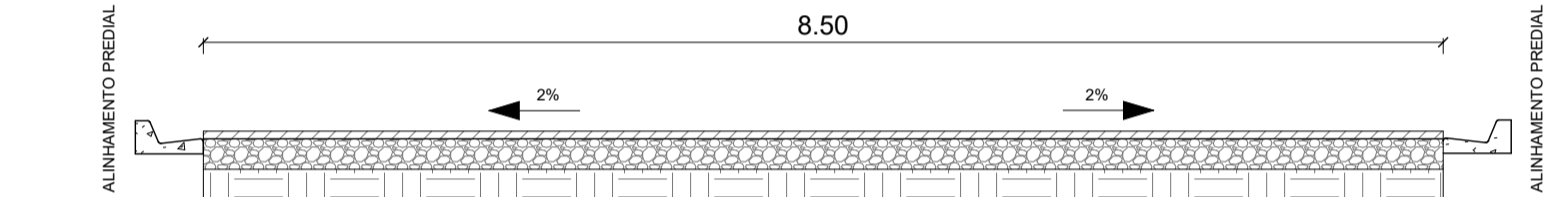


SECÇÃO TRANSVERSAL - RUA RUI BARBOSA - T1

1 : 50

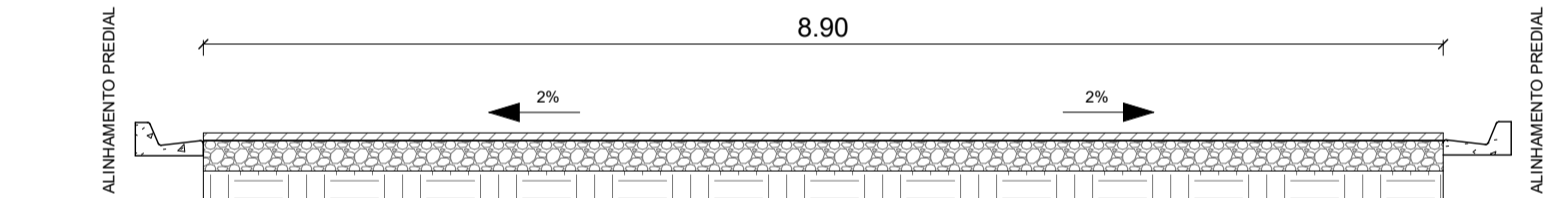


SECÇÃO TRANSVERSAL - RUA RUI BARBOSA - T2

1 : 50

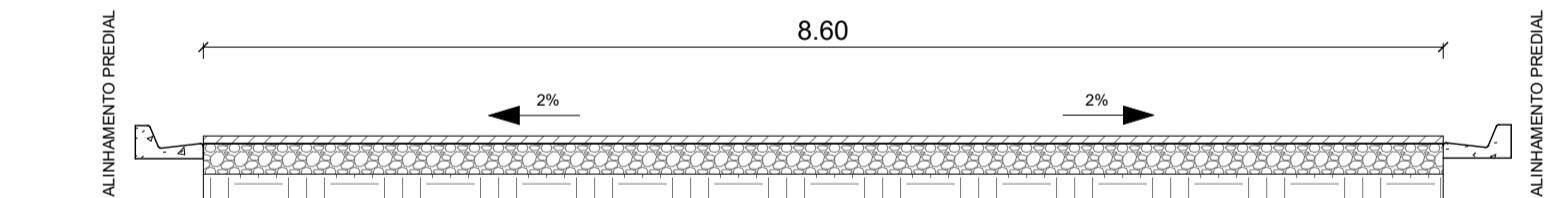

SECÇÃO TRANSVERSAL - RUA RUI BARBOSA - T3


1 : 50

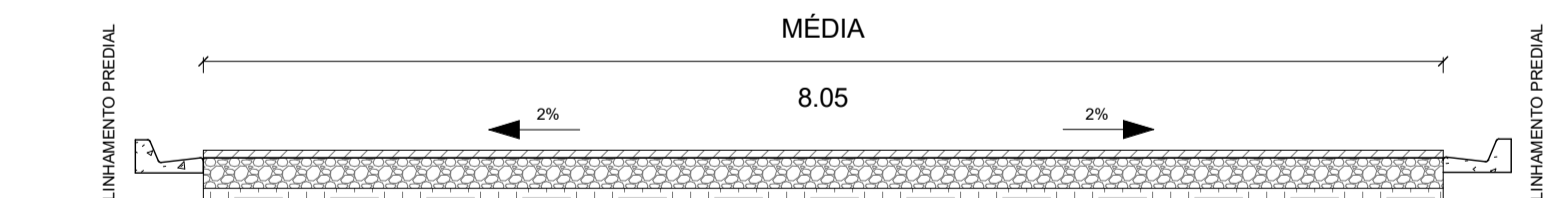

SECÇÃO TRANSVERSAL - RUA RUI BARBOSA - T4


1 : 50

DET. RECAPEAMENTO EM C.B.U.Q.

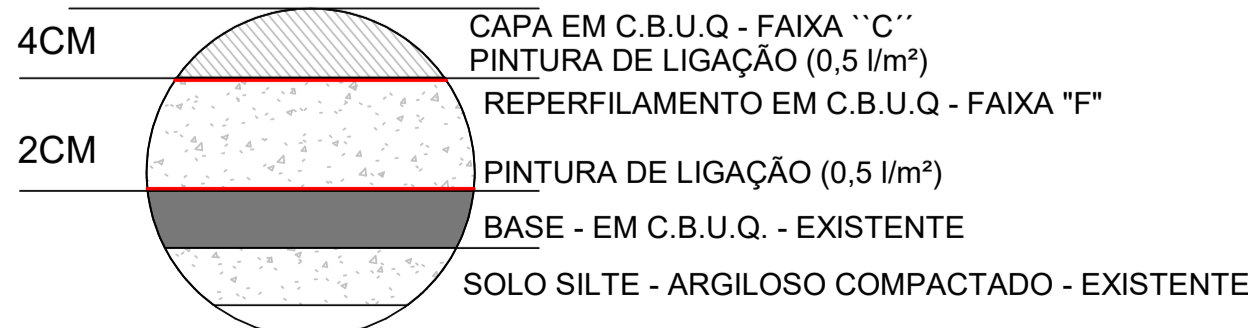

DETALHE PERFIL RECAPEAMENTO EM C.B.U.Q

1 : 50

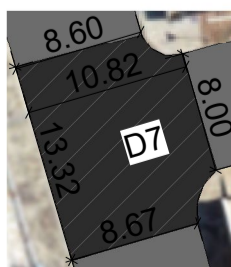

D7

1 : 500

PROJETO EXECUTIVO RECAPEAMENTO EM C.B.U.Q

FOLHA
03/06



PREFEITURA MUNICIPAL DE VENTANIA-PR

PROPRIETÁRIO

EXECUÇÃO DE RECAPEAMENTO ASFALTICO

OBRA

VENTANIA - ESTADO DO PARANÁ

CIDADE

RUA RUI BARBOSA T1 AO T4

ENDEREÇO

LOCALIZAÇÃO
SITUAÇÃO SI/ESCALA



ART nº: 1720240368324

INFORMAÇÕES DO LOTE

QUADRA.....
LOTE.....
CADASTRO.....
MATRICULA.....

LOCAL:
RUA

Prefeito Municipal
JOSE LUIZ BITTENCOURT

Responsável Técnico
ENGº CIVIL
FÁBIA ROBERTA P. ELEUTÉRIO DE OLIVEIRA
Crea SP nº 506.345.854-4/D - Visto Pr nº 145077

DESENHISTA:

LEONARDO ELEUTÉRIO

Data:

01/2024