



RUA SETE DE SETEMBRO  
1 : 500


MÉTODO  
INSTITUTO BRASILEIRO  
DE GEOGRAFIA E ESTATÍSTICA  
CORDENADA SIRGAS 2000  
DRONE: PHANTOM 4 PRO.  
SISTEMA PPK E RTK

| COORDENADAS GEOGRÁFICAS 05 |                     |        |                                 |                                 |  |
|----------------------------|---------------------|--------|---------------------------------|---------------------------------|--|
| Nome Rua                   | Tipo Pavimento      | Trecho | P1                              | P2                              |  |
| SETE DE SETEMBRO           | PAVIMENTAÇÃO RECAPE | 01     | 570819.00 m E<br>7326934.00 m S | 570868.00 m E<br>7326949.00 m S |  |
| SETE DE SETEMBRO           | PAVIMENTAÇÃO RECAPE | 02     | 570878.00 m E<br>7326951.00 m S | 570937.00 m E<br>7326969.00 m S |  |


| TABELA DIMENSÕES RECAPEAMENTO EM C.B.U.Q 05 |                  |        |           |  |
|---|------------------|--------|-----------|--|
| Tipo Pavimento                              | Rua              | Trecho | Área      |  |
| PAVIMENTAÇÃO RECAPE                         | SETE DE SETEMBRO | 01     | 458.10 m² |  |
| PAVIMENTAÇÃO RECAPE                         | SETE DE SETEMBRO | 02     | 478.18 m² |  |
| Total geral                                 |                  |        | 936.29 m² |  |

| TABELA DIMENSÕES RECAPEAMENTO EM C.B.U.Q "DETALHES" 05 |                  |         |           |  |
|--|------------------|---------|-----------|--|
| Tipo Pavimento   | Rua              | Detalhe | Área      |  |
| PAVIMENTAÇÃO RECAPE - DETALHES                         | SETE DE SETEMBRO | 06      | 153.58 m² |  |
| Total geral  |                  |         | 153.58 m² |  |


- RECAPEAMENTO ASFALTICO À EXECUTAR
- RECAPEAMENTO ASFALTICO DETALHES À EXECUTAR

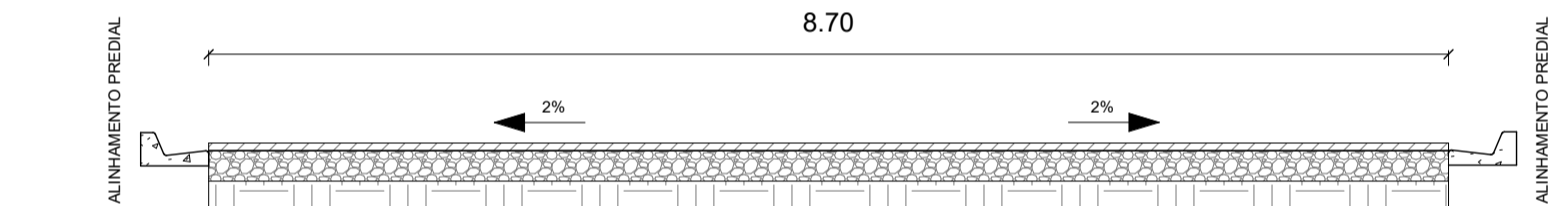

SECÇÃO TRANSVERSAL - R. SETE DE SETEMBRO - T1  
1 : 50

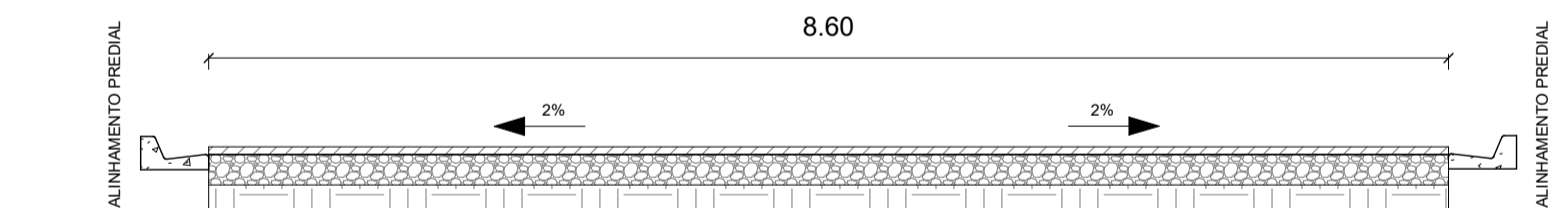

SECÇÃO TRANSVERSAL - R. SETE DE SETEMBRO - T2  
1 : 50

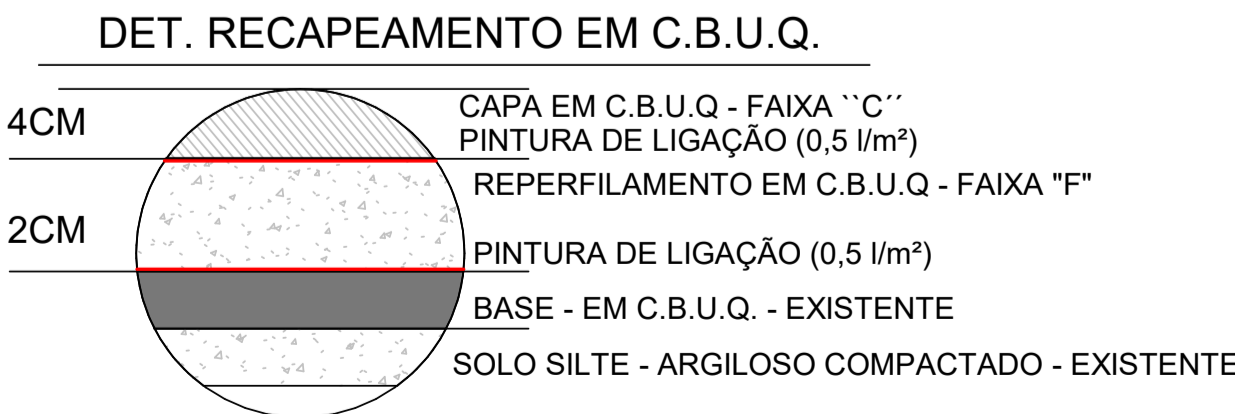

DETALHE PERFIL RECAPEAMENTO EM C.B.U.Q  
1 : 50

PROJETO EXECUTIVO RECAPEAMENTO EM C.B.U.Q

FOLHA 05/06

PREFEITURA MUNICIPAL DE VENTANIA-PR  
PROPRIETÁRIO

EXECUÇÃO DE RECAPEAMENTO ASFALTICO

OBRA

VENTANIA - ESTADO DO PARANÁ  
CIDADE

RUA SETE DE SETEMBRO T1 E T2  
ENDEREÇO

LOCALIZAÇÃO  
SITUAÇÃO S/ ESCALA

ART nº: 1720240368324

INFORMAÇÕES DO LOTE

QUADRA .....  
LOTE .....  
CADASTRO .....  
MATRICULA .....

LOCAL:  
RUA

ÁREA:

ÁREA DE INTERVENÇÃO: 1.089,87 m²

DESENHISTA:  
LEONARDO ELEUTÉRIO

Data:  
01/2024

Prefeito Municipal  
JOSE LUIZ BITTENCOURT

Responsável Técnico  
ENGº CIVIL  
FÁBIA ROBERTA P. ELEUTÉRIO DE OLIVEIRA  
Crea SP nº 506.345.854-4/D - Visto Pr nº 145077