








MÉTODO
INSTITUTO BRASILEIRO
DE GEOGRAFIA E ESTATÍSTICA
CORDENADA SIRGAS 2000
DRONE: PHANTOM 4 PRO.
SISTEMA PPK E RTK

| COORDENADAS GEOGRÁFICAS 06 | | | | | |
|----------------------------|---------------------|--------|---------------------------------|---------------------------------|--|
| Nome Rua | Tipo Pavimento | Trecho | P1 | P2 | |
| TREZE DE MAIO | PAVIMENTAÇÃO RECAPE | 01 | 570978,00 m E 7326950,00 m S | 571045,00 m E 7326924,00 m S | |
| TREZE DE MAIO | PAVIMENTAÇÃO RECAPE | 02 | 571055,00 m E 7326927,00 m S | 571134,00 m E 7326950,00 m S | |
| TREZE DE MAIO | PAVIMENTAÇÃO RECAPE | 03 | 571143,00 m E 7326953,00 m S | 571203,00 m E 7326971,00 m S | |

| Tipo Pavimento | Rua | Trecho | Área |
|---------------------|---------------|--------|------------|
| PAVIMENTAÇÃO RECAPE | TREZE DE MAIO | 01 | 567,64 m² |
| PAVIMENTAÇÃO RECAPE | TREZE DE MAIO | 02 | 598,82 m² |
| PAVIMENTAÇÃO RECAPE | TREZE DE MAIO | 03 | 443,24 m² |
| Total geral | | | 1609,70 m² |

| Tipo Pavimento | Rua | Detalhe | Área |
|--------------------------------|---------------|---------|-----------|
| PAVIMENTAÇÃO RECAPE - DETALHES | TREZE DE MAIO | 08 | 168.38 m² |
| PAVIMENTAÇÃO RECAPE - DETALHES | TREZE DE MAIO | 09 | 165.29 m² |
| Total geral | | | 333.67 m² |

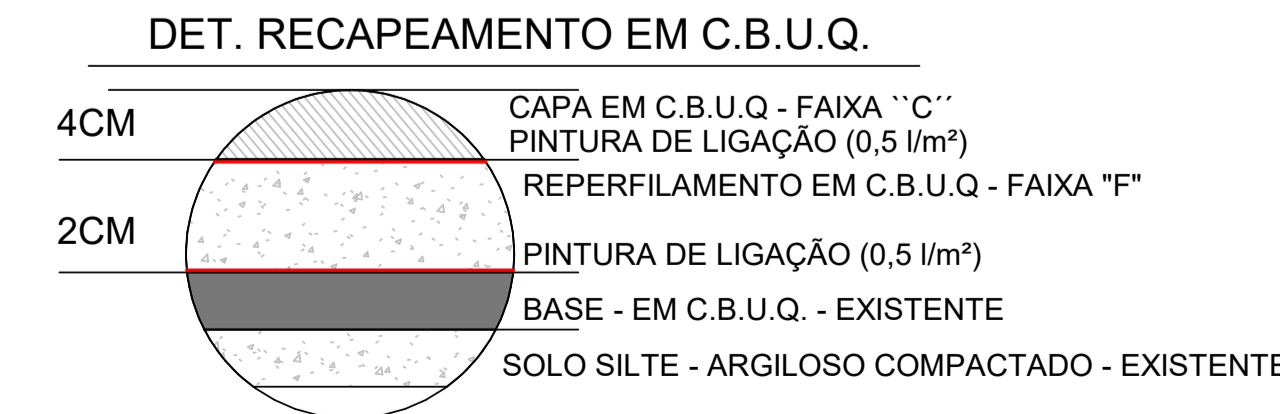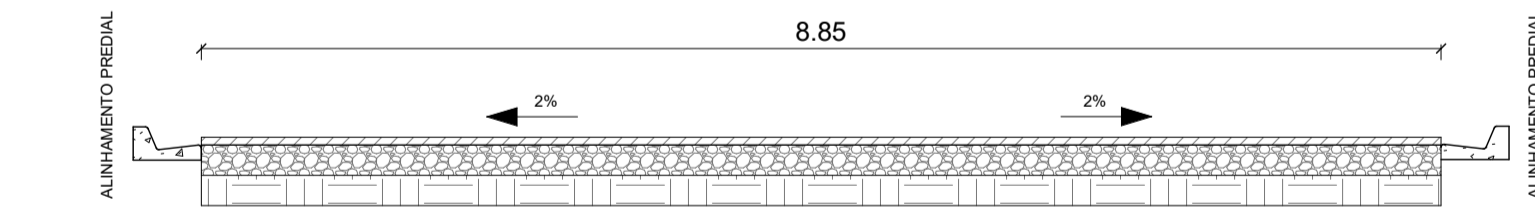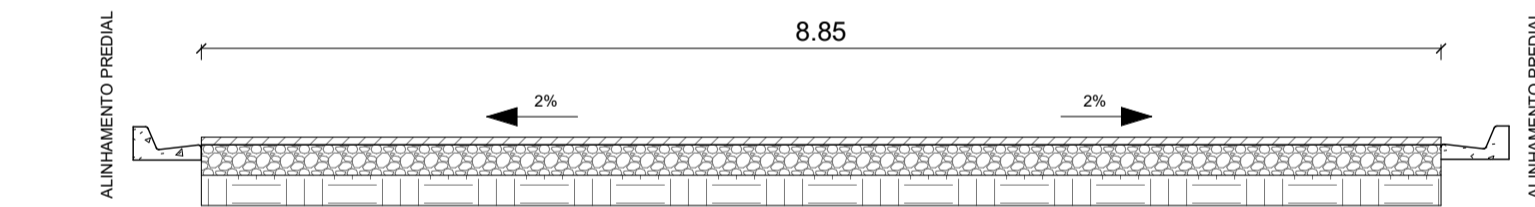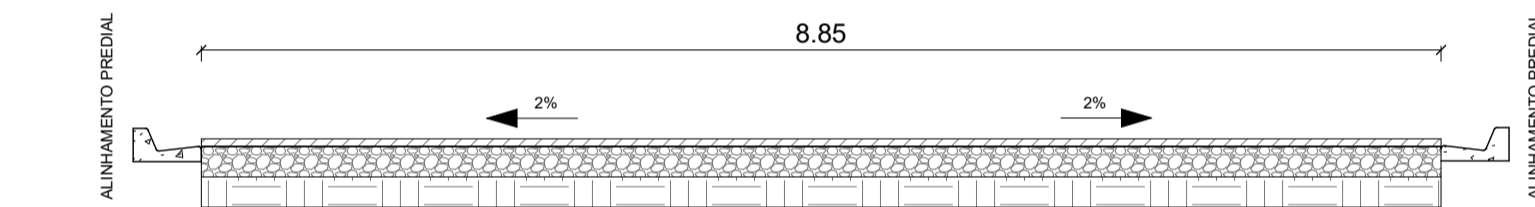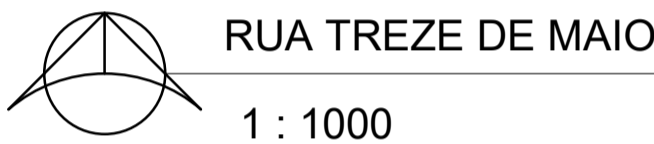

RECAPEAMENTO ASFALTICO À EXECUTAR

RECAPEAMENTO ASFALTICO DETALHES À EXECUTAR

| | | |
|---|---|---|
| PROJETO EXECUTIVO RECAPEAMENTO EM C.B.U.Q | | FOLHA 06/06 |
|  | PREFEITURA MUNICIPAL DE VENTANIA-PR PROPRIETÁRIO | |
| EXECUÇÃO DE RECAPEAMENTO ASFALTICO | | |
| OBRA | | |
| VENTANIA - ESTADO DO PARANÁ | | |
| CIDADE | | |
| RUA TREZE DE MAIO T1, T2 E T3 | | |
| ENDEREÇO | | |
| LOCALIZAÇÃO SITUAÇÃO S/ ESCALA | | ART nº: 1720240368324 |
|  | | INFORMAÇÕES DO LOTE |
| | | QUADRA..... |
| | | LOTE..... |
| | | CADASTRO..... |
| | | MATRICULA..... |
| | | LOCAL: RUA |
| ÁREA: | | |
| ÁREA DE INTERVENÇÃO: 1.943,37 m² | | |
| DESENHISTA: | Data: | |
| LEONARDO ELEUTÉRIO | 01/2024 | |
| | | Prefeito Municipal JOSÉ LUIZ BITTENCOURT |
| | | Responsável Técnico ENGº CIVIL FABIA ROBERTA P. ELEUTÉRIO DE OLIVEIRA Crea SP nº 506.345/854-4/D |