


OBSERVAÇÃO
Submeter a fiscalização, para aprovação e autorização expressa, qualquer substituição de materiais, componentes ou procedimentos de qualquer modificação nos projetos e especificações.
Unidade em metros (m)

RUA CLODOALDO MACHADO DE QUEIROS




Rua Projetada 70

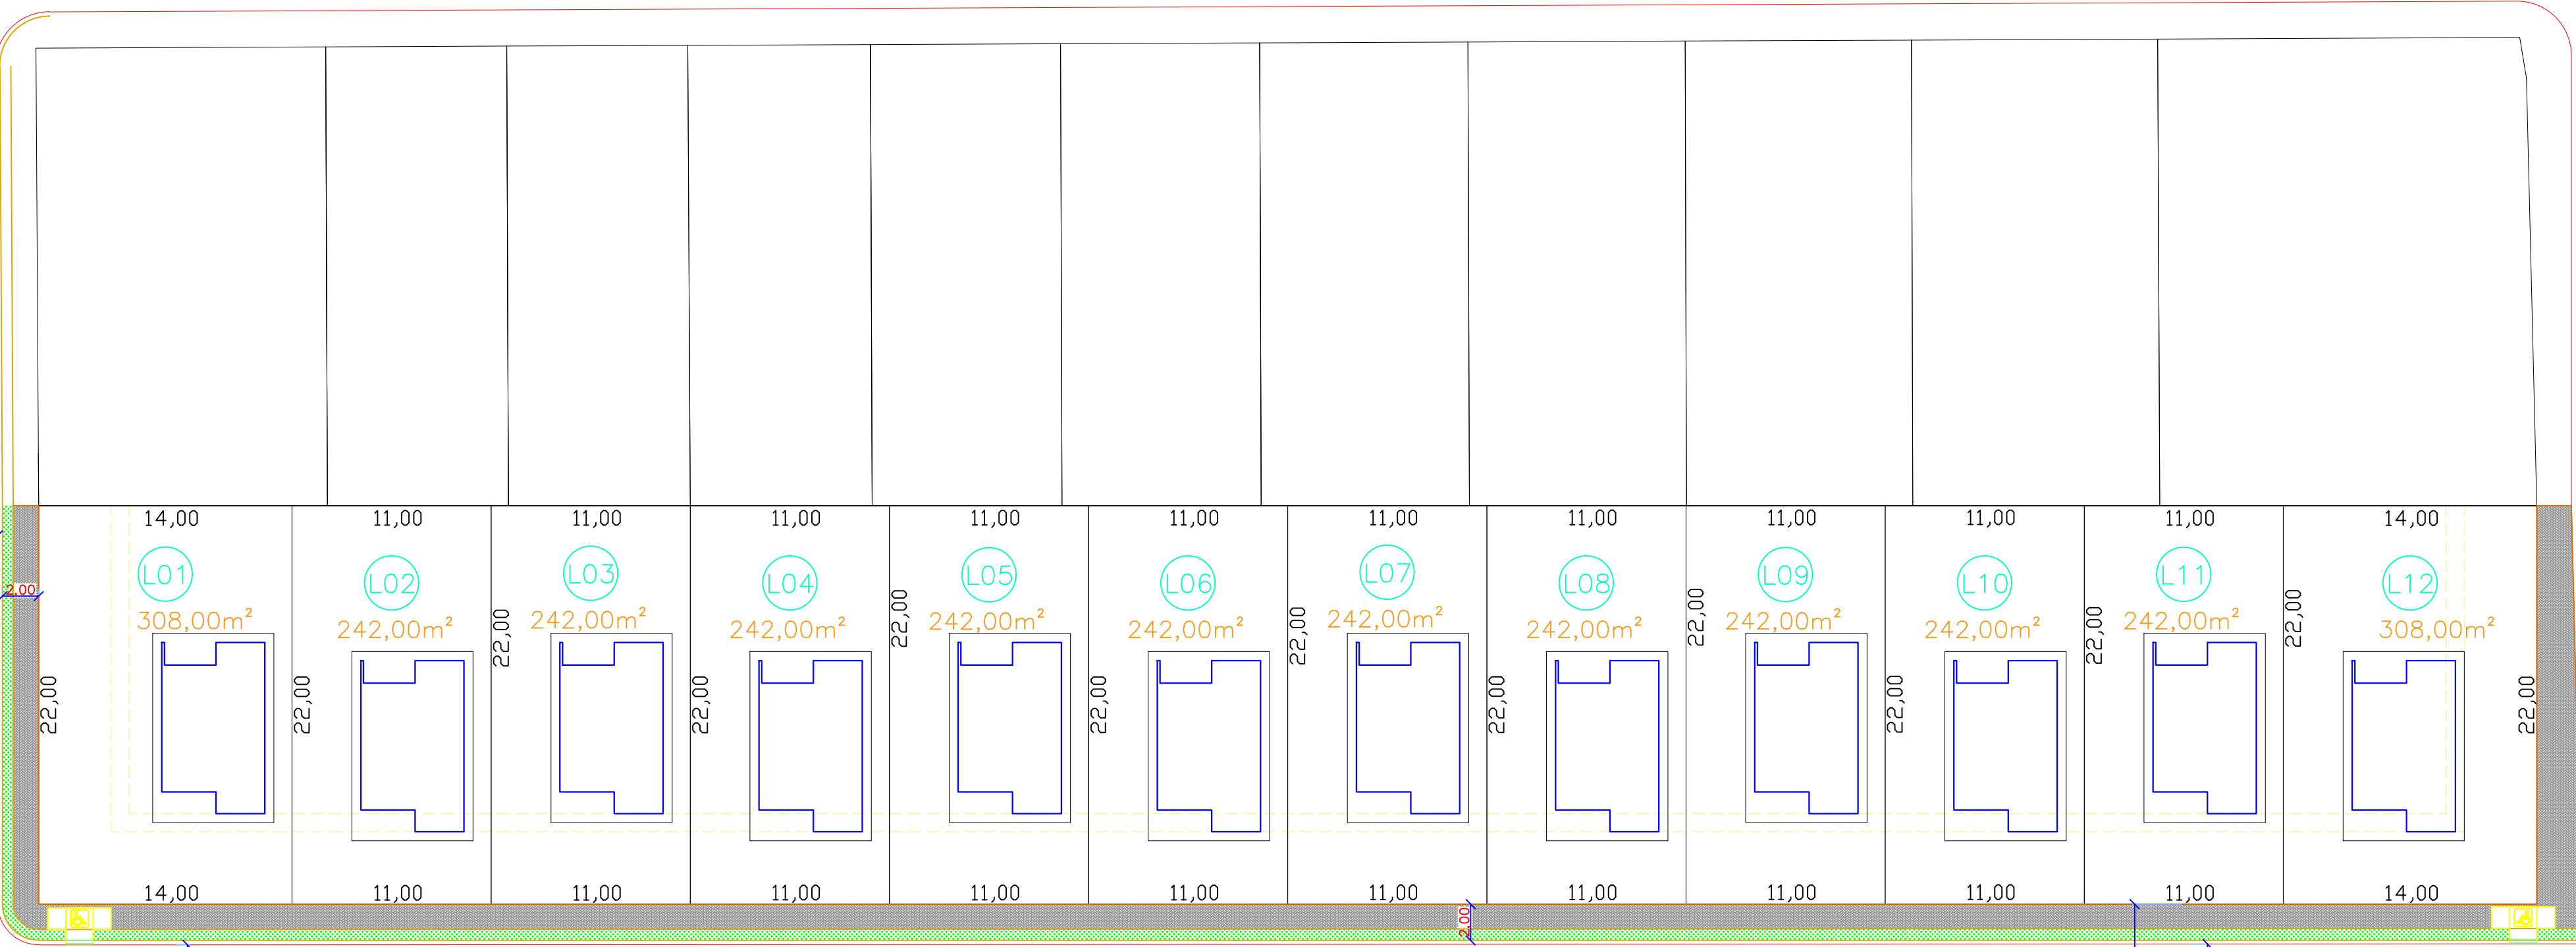

IMPLANTAÇÃO
ESC. 1/275

RUA SALVIANO MOREIRA MENDES DE SOUZA

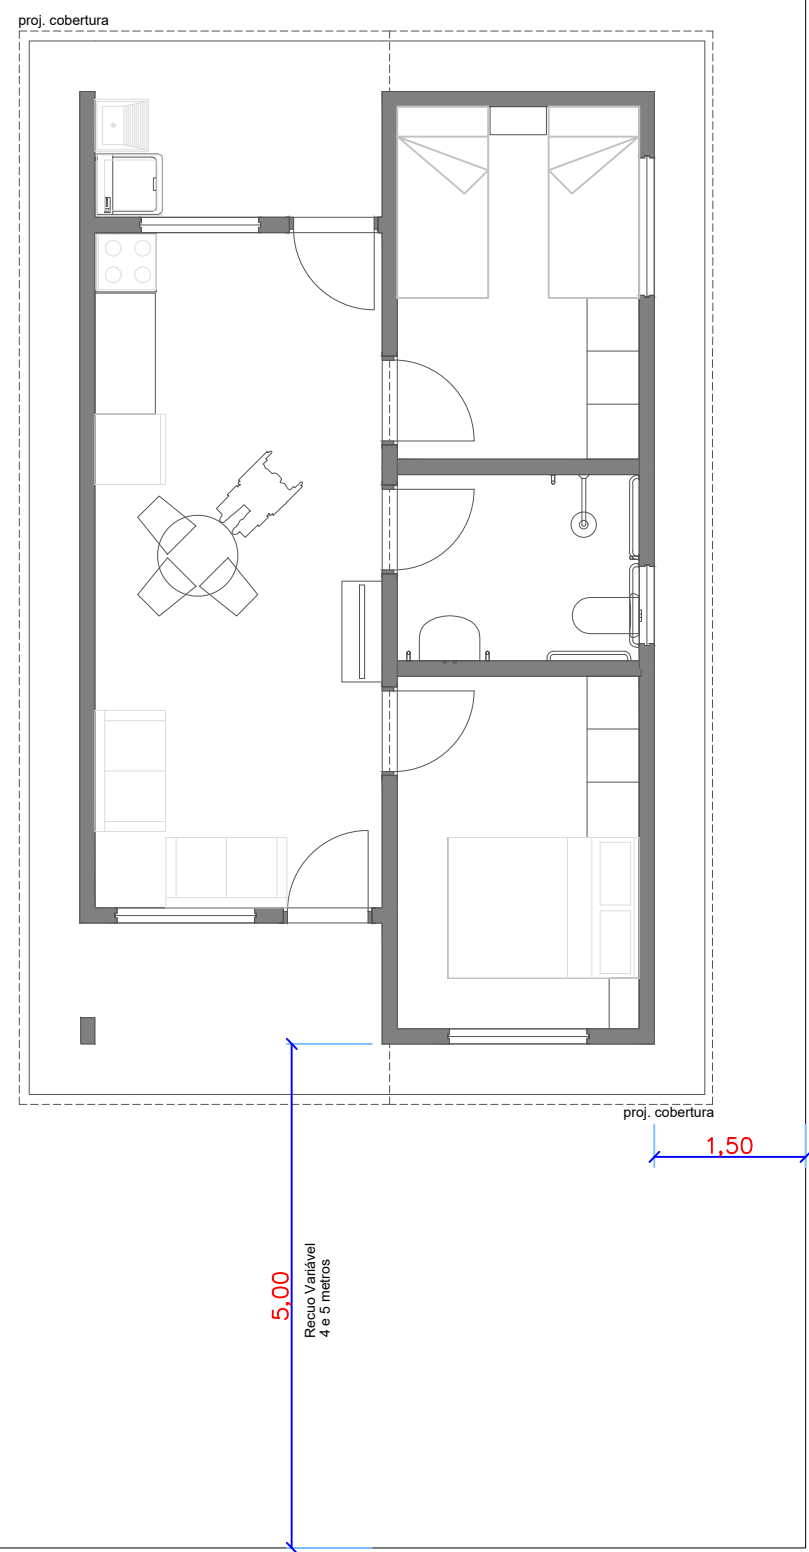

Proj. Lote 11 x 22 m

LAYOUT Casa a Implantar no Lote
Esc. 1/75



PROJETO FNHIS SUB-50

ENDEREÇO: RUA PROJETADA 70

CIDADE: VENTANIA

ESTADO: PR

CLIENTE



PREFEITURA MUNICIPAL DE VENTANIA

RESPONSÁVEL TÉCNICO PELO PROJETO E ART
Engenheiro Civil Augusto Valentim Pavezi CREA PR-220766/D
ART: 1720255439761

FASE PROJETO
CONTEÚDO
Implantação e Planta Padrão

ESCALA:
Como Indicado

DIMENSÃO DA FOLHA
A1

Desenho: Augusto Valentim Pavezi

DATA: 22/09/2025

FOLHA
01/01

ARQUIVO DIGITAL

REVISÃO: 01