

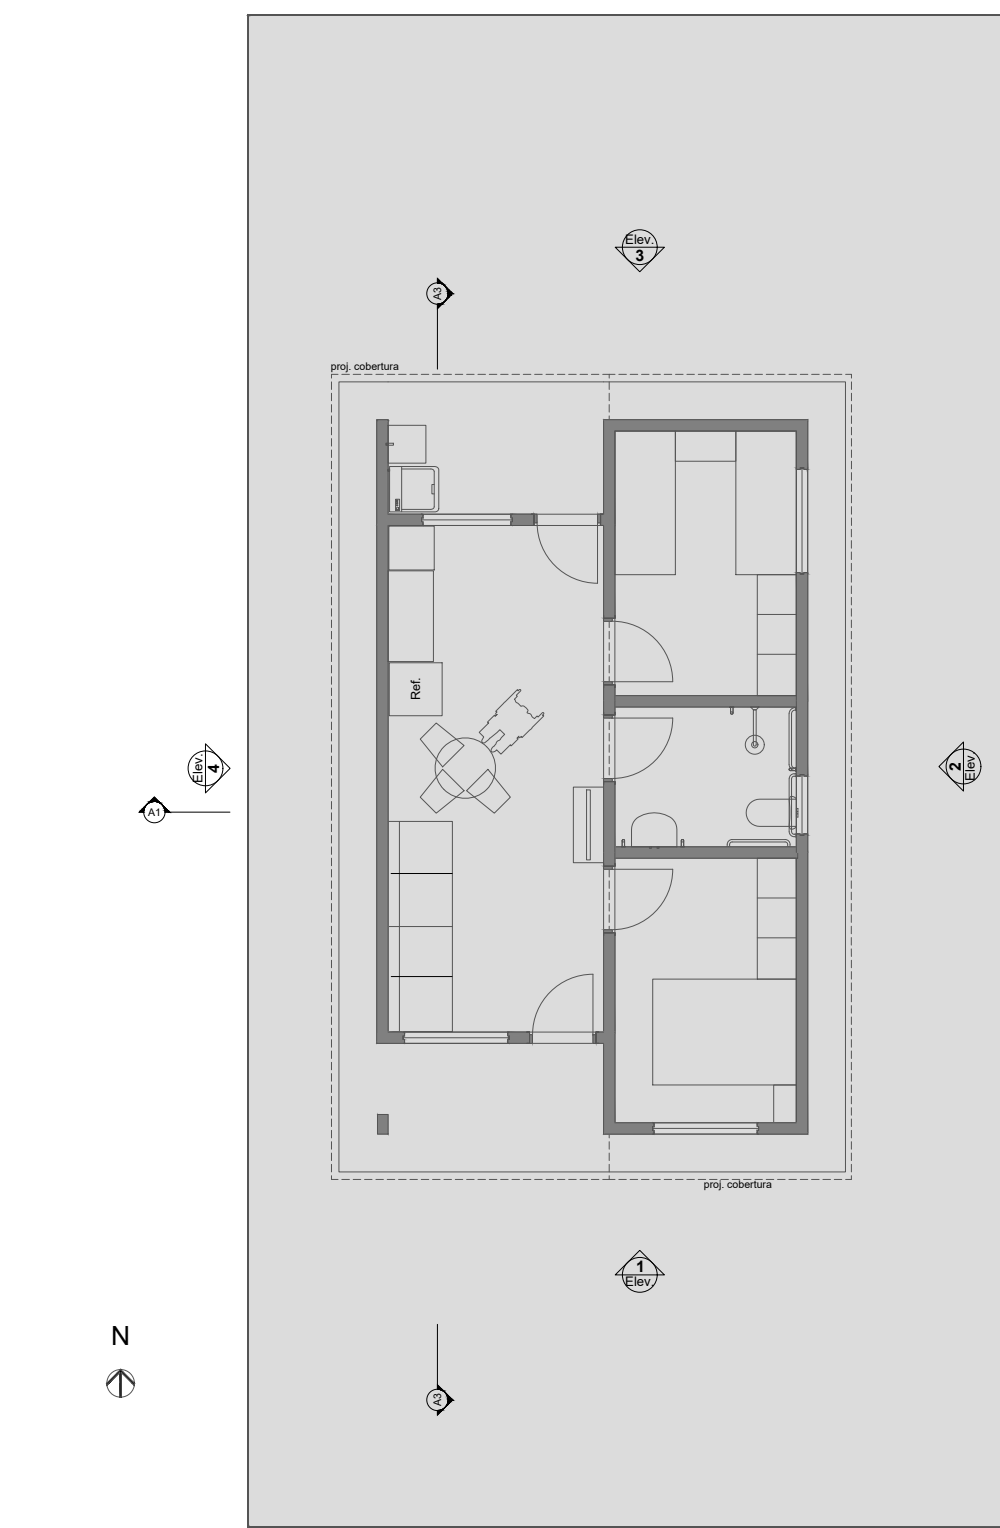



0 Planta Térreo
1:50

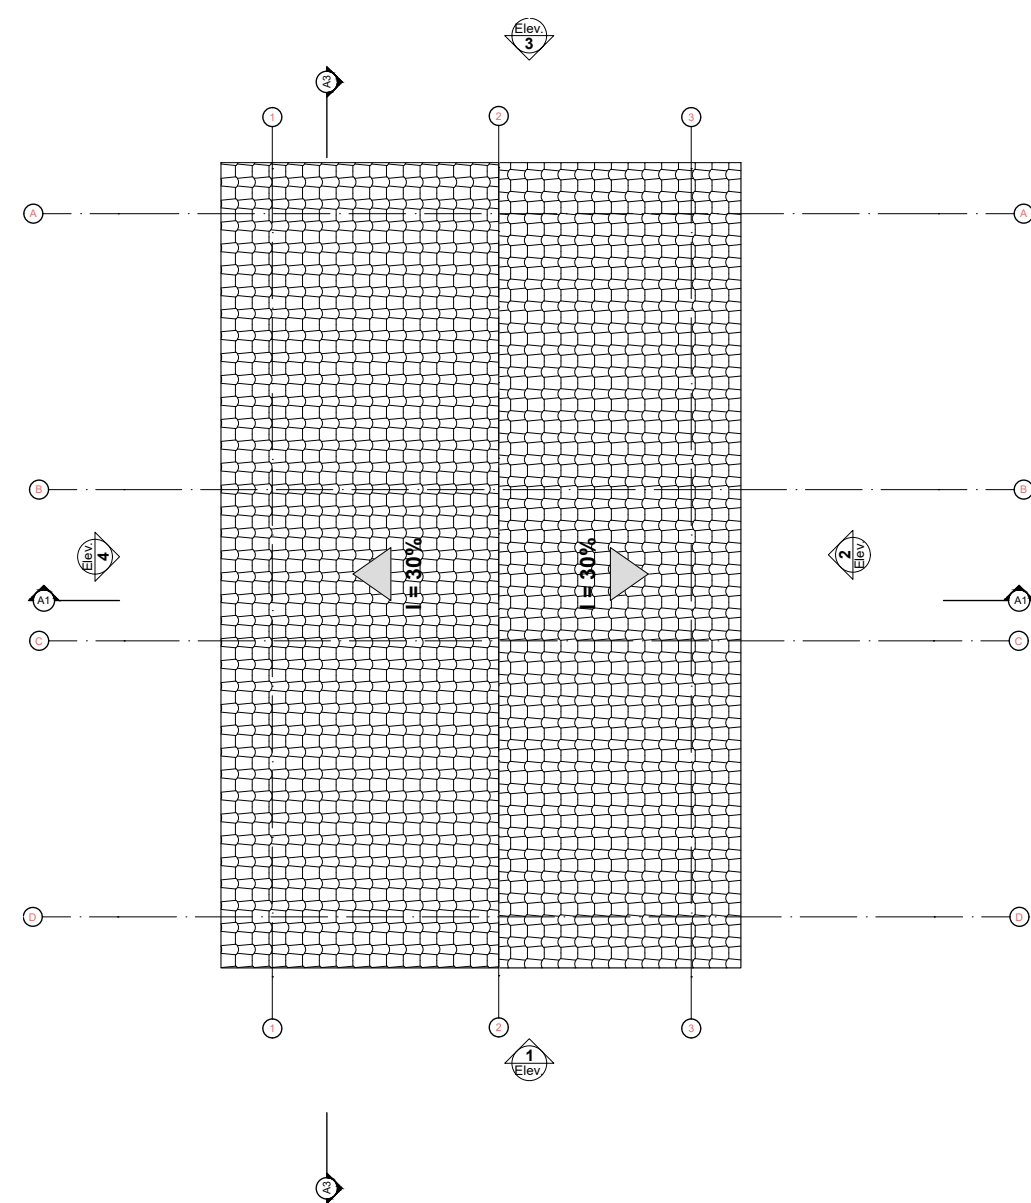



1 LAYOUT
1:100

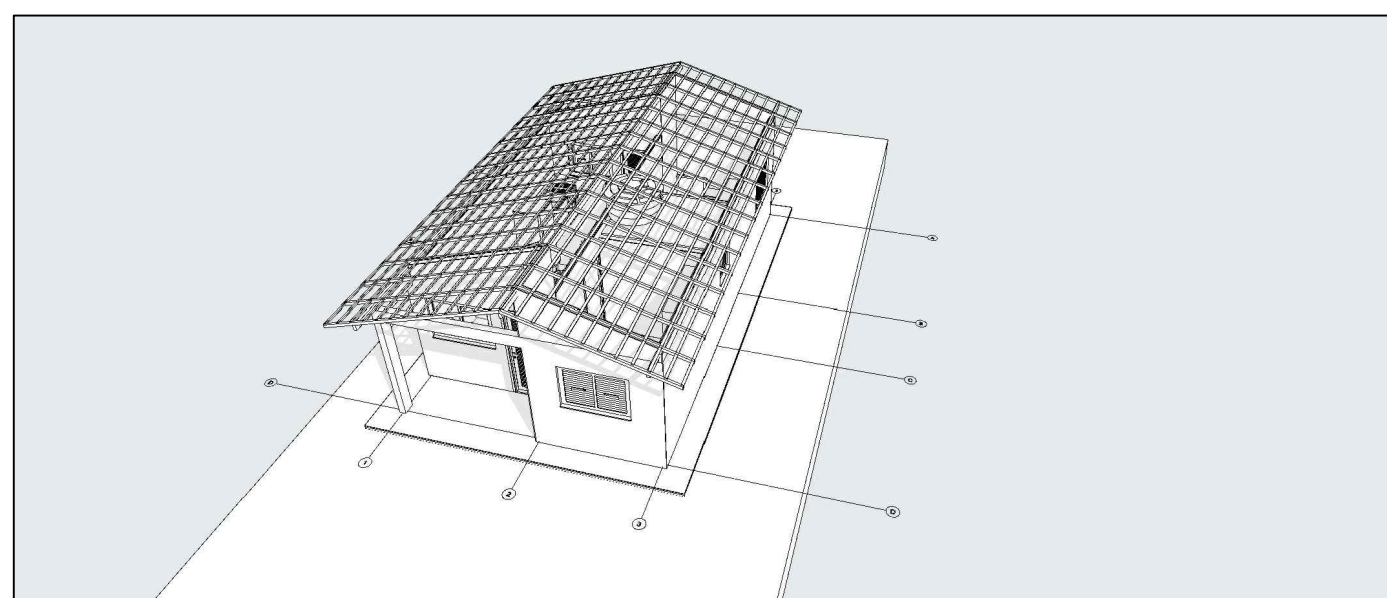


3 Planta Cobertura
Escala:1:50

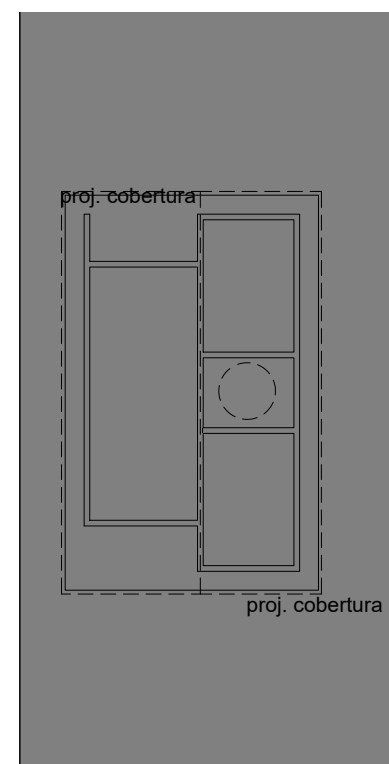


2 Implantação
Escala:1:200

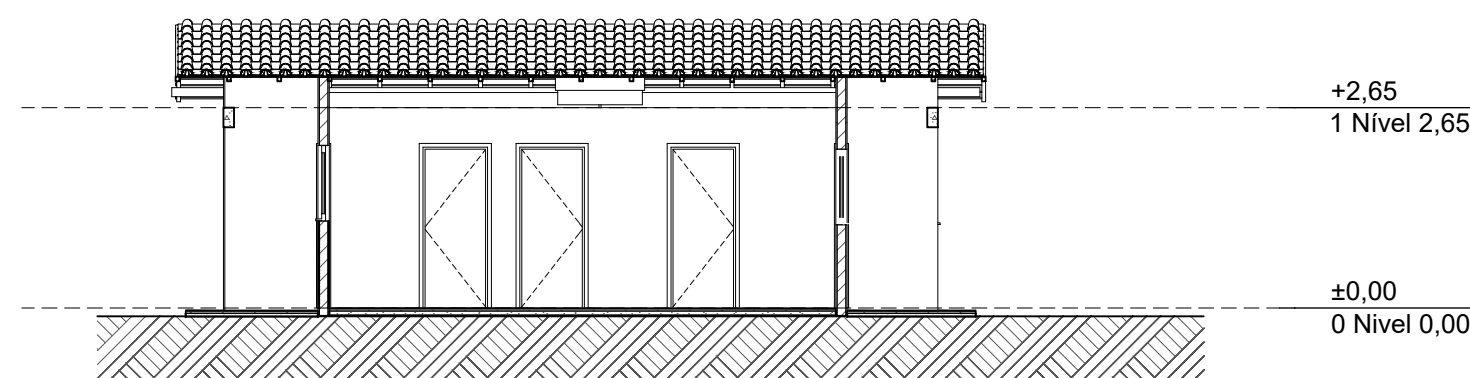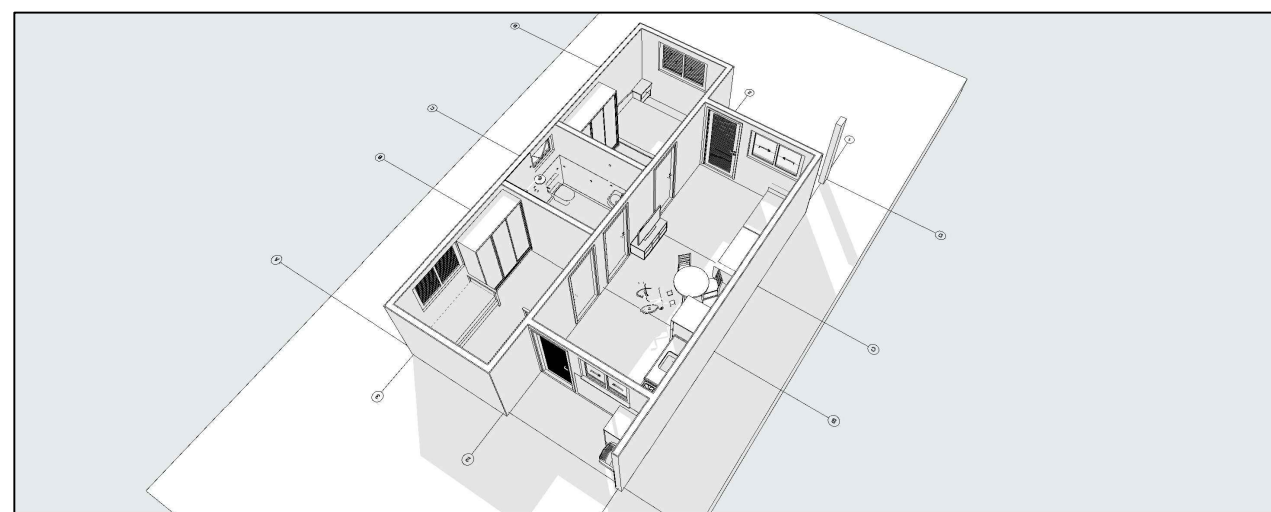


A3 Corte
1:100

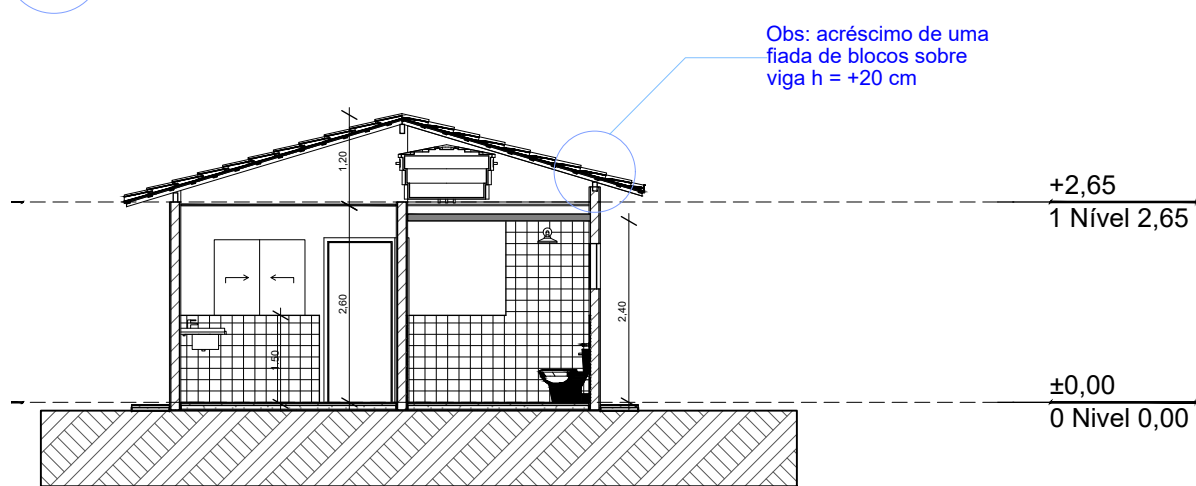


A1 Corte
1:100

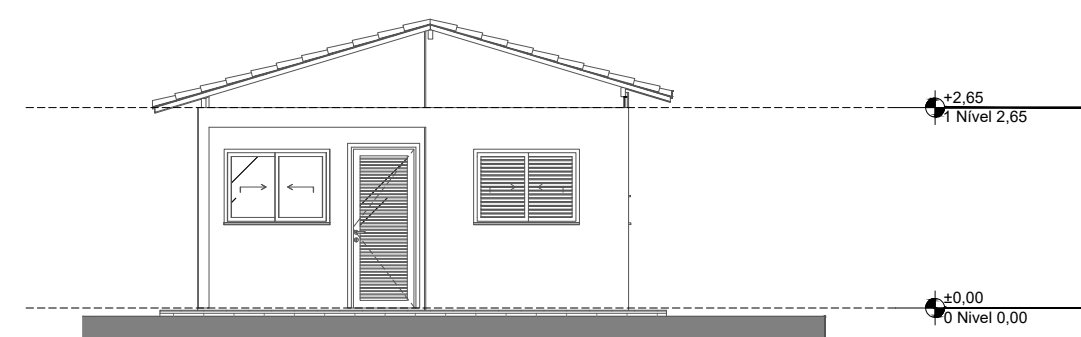


1 Elevação Frontal
1:100

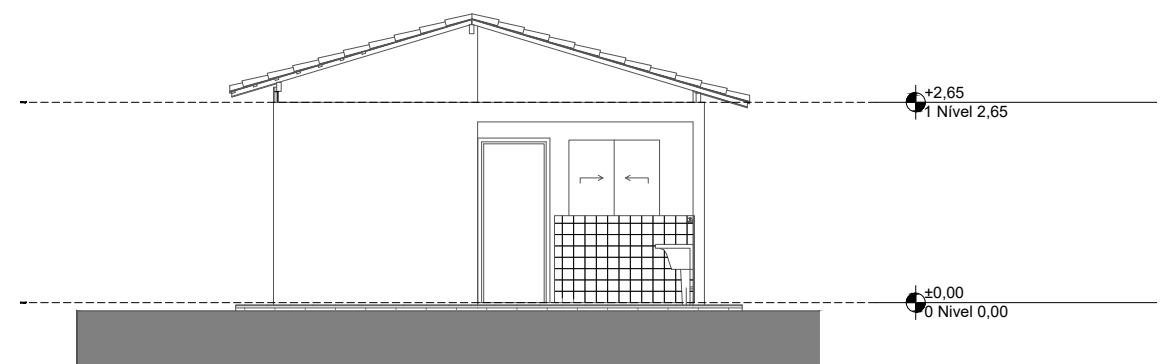

3 Elevação Posterior
1:100

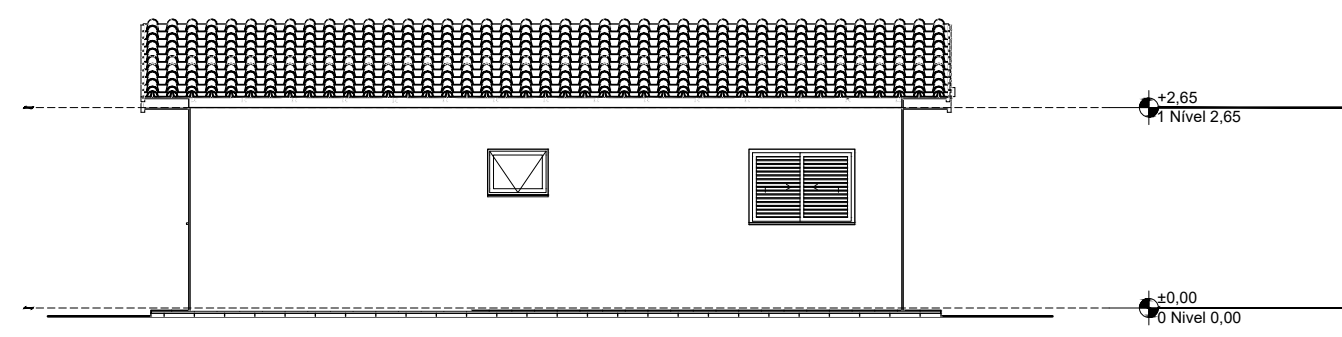

2 Lateral Direita
1:100

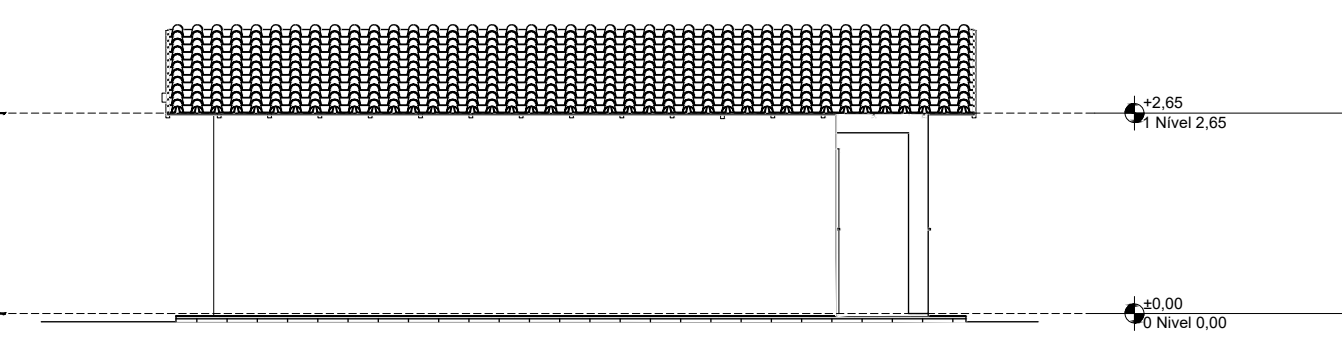

4 Lateral Esquerda
1:100

REV.	DESCRIÇÃO	MODIFICADO POR	DATA

Quadro de Áreas			
Piso de Origem	Cômodo	Área Medida	
Nível 0,00	01	ESTAR / COZINHA	19,10
	02	DORM. 01	8,40
	03	BANHO	4,44
	04	DORM. 02	8,40
	05	VARANDA	3,56
	06	LAVANDERIA	3,56
			47,46 m²



PROJETO FNHIS SUB-50

ENDEREÇO: RUA PROJETADA 70

CIDADE: VENTANIA

ESTADO: PR

CLIENTE



PREFEITURA MUNICIPAL DE VENTANIA

RESPONSÁVEL TÉCNICO PELO PROJETO E ART
Engenheiro Civil Augusto Valentim Pavezi CREA PR-220766/D
ART: 1720255439761

FASE PROJETO
PL | Projeto Legal
CONTEUDO
Plantas, cortes, elevações e tabelas

ESCALA:
Como Indicado

DIMENSÃO DA FOLHA
A1

Desenho: Augusto Valentim Pavezi

DATA: 22/09/2025

FOLHA

ARQUIVO DIGITAL

REVISÃO: 01

01/01