



Demolições  
1 : 50

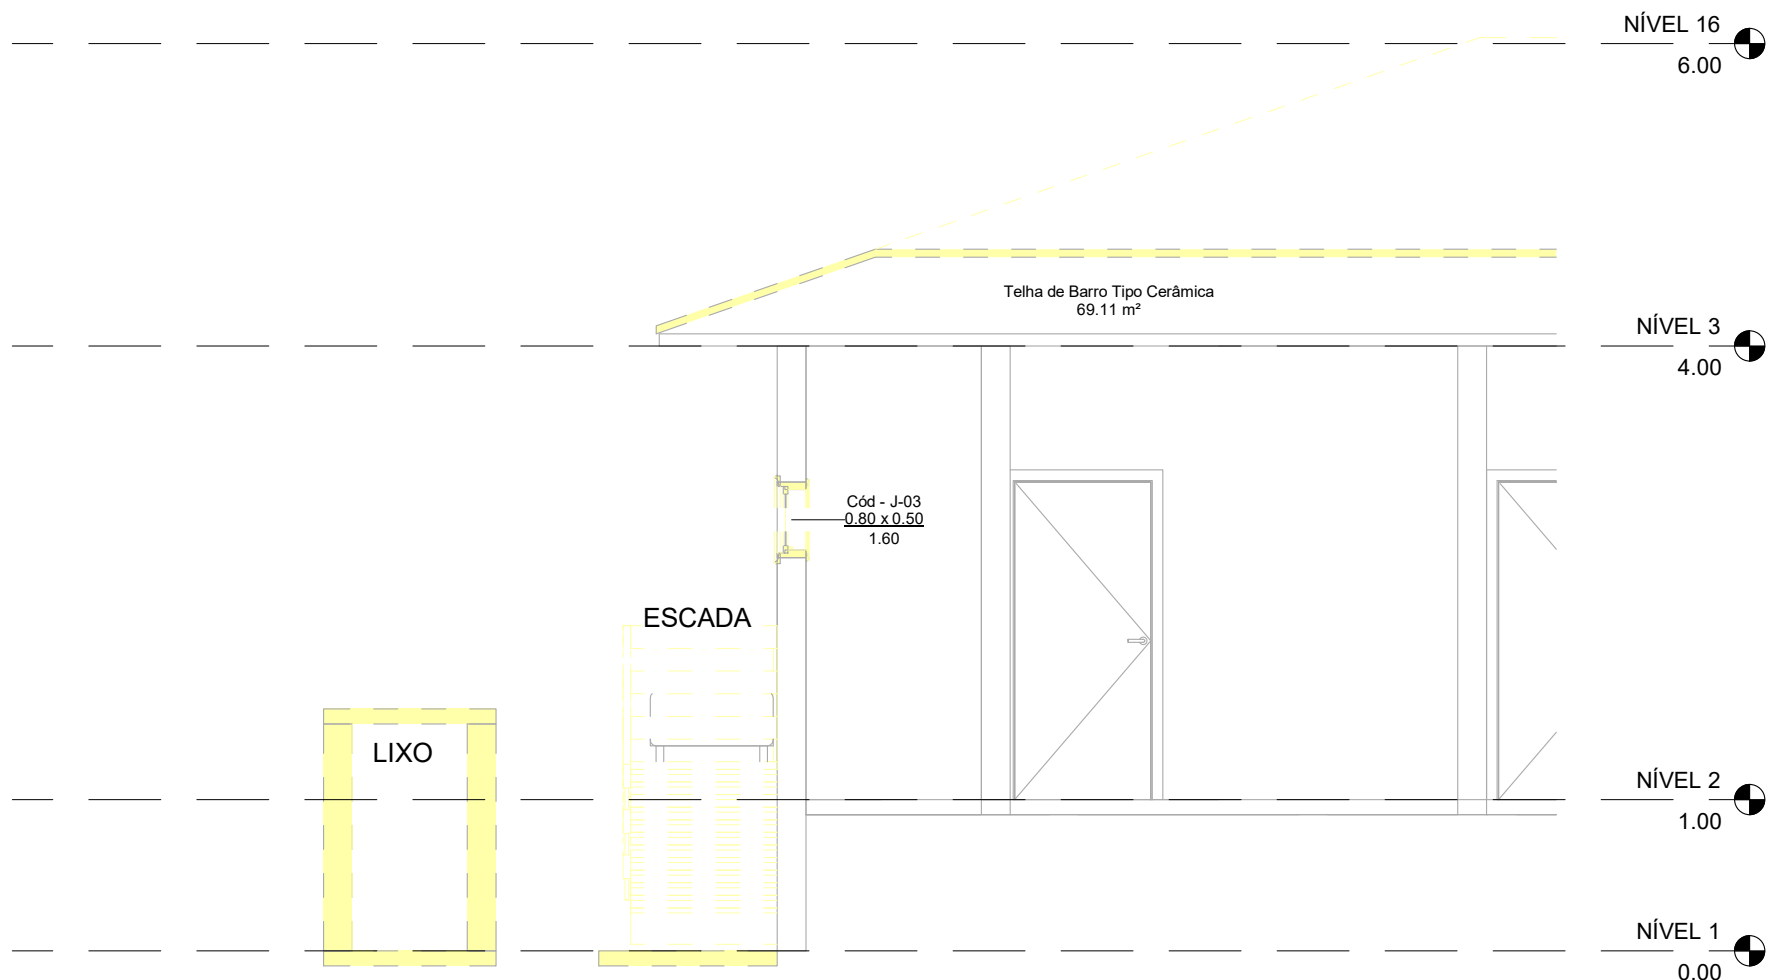

D.A  
1 : 50

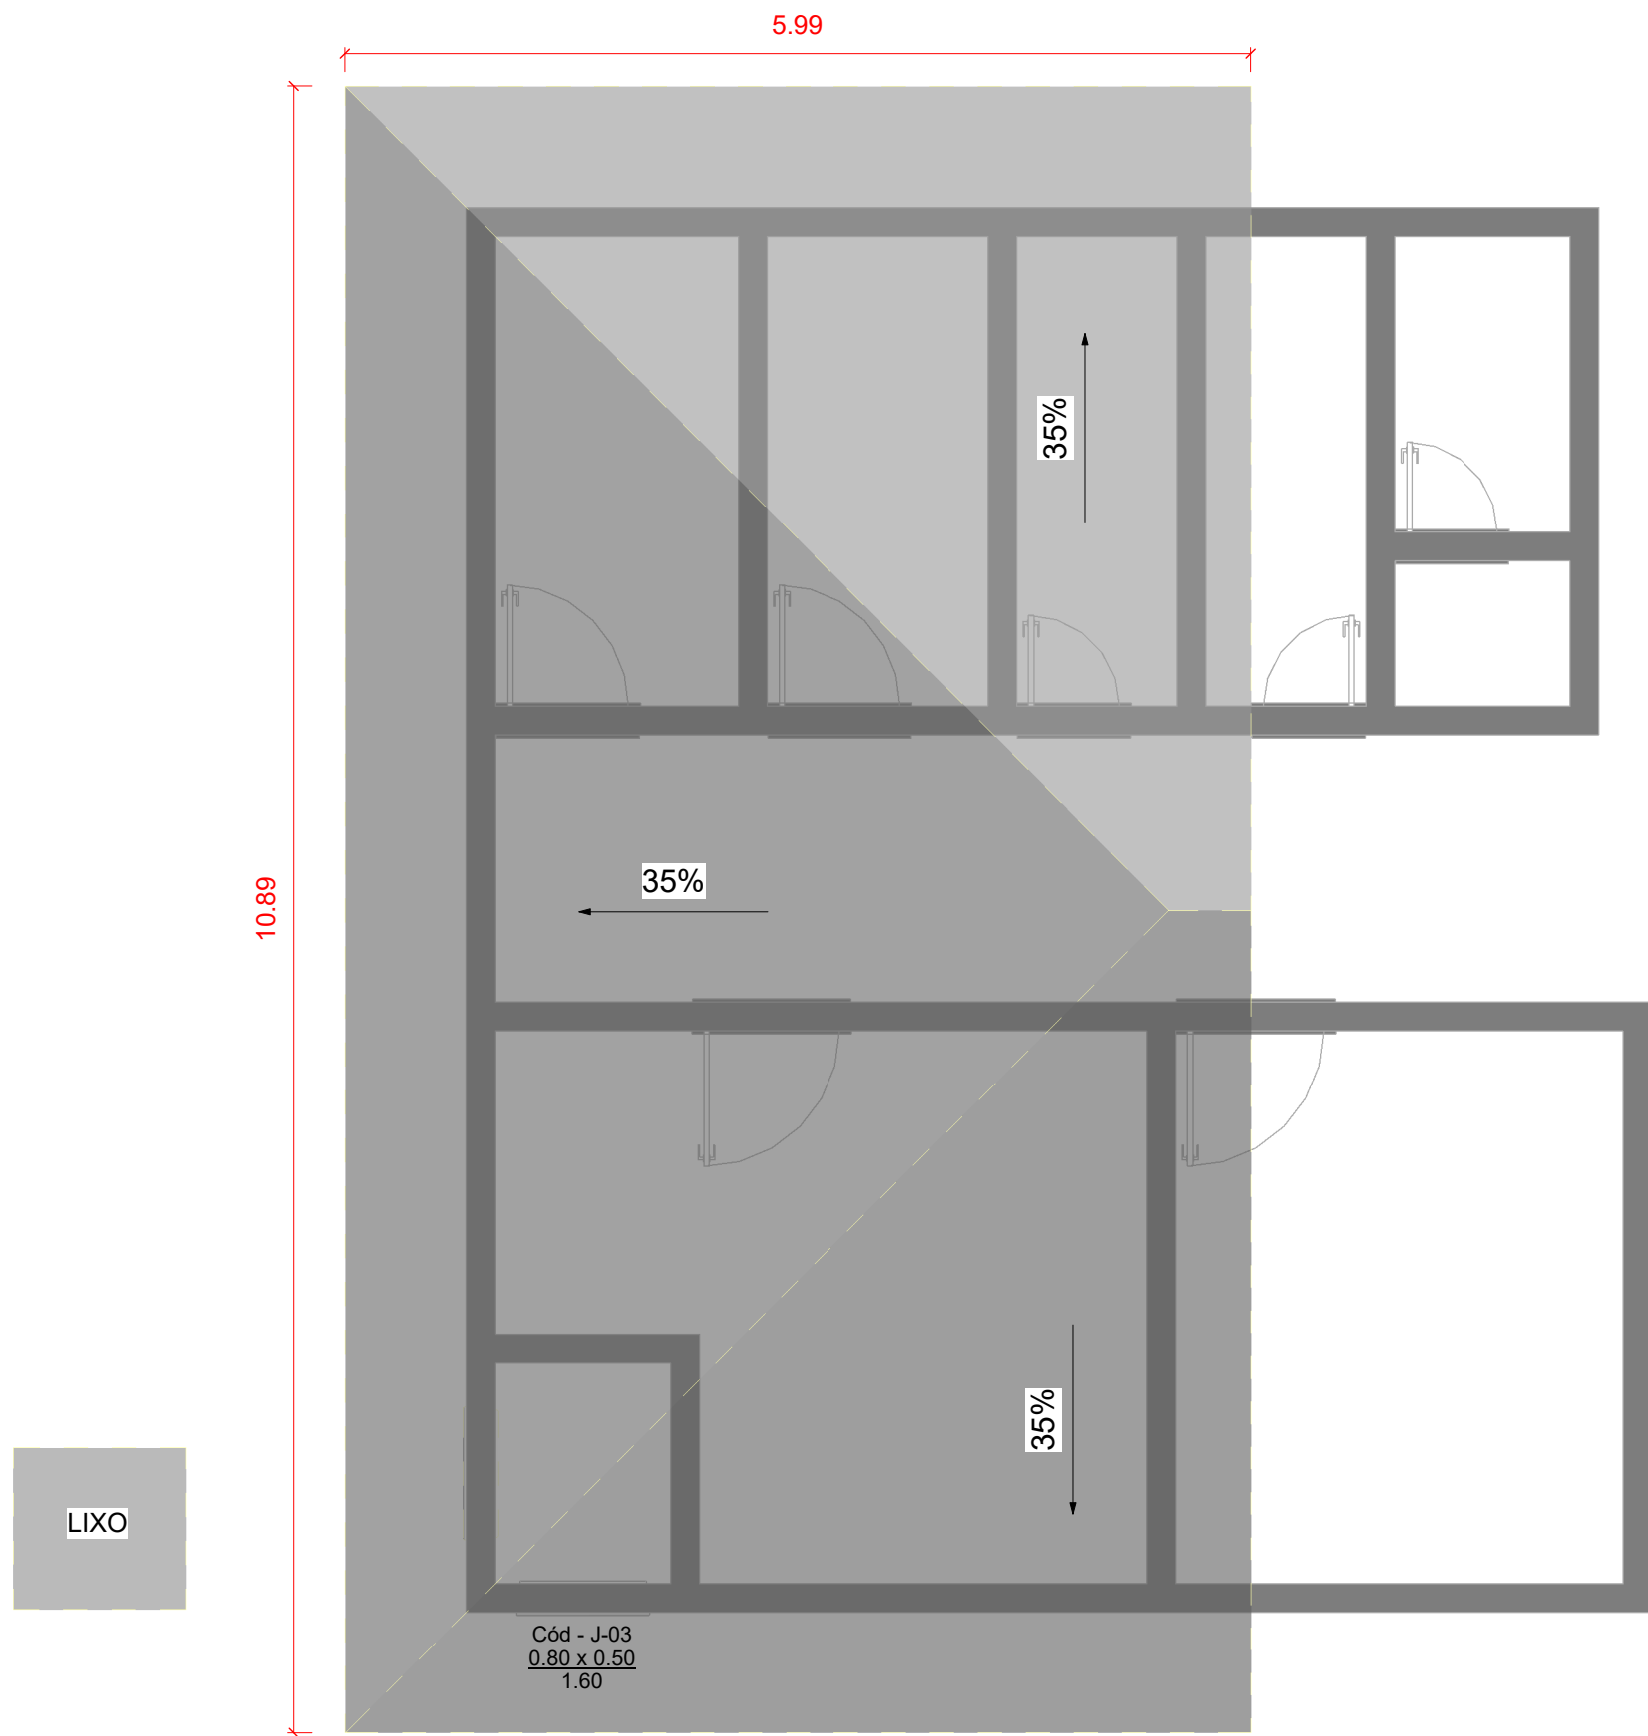

Demolições - TELHADO  
1 : 50



D.B  
1 : 50

DEMOLIÇÕES - Tabela de Telhado		
Tipo	Local	Área
Telha de Barro	Prédio Existente	69.11 m²
Total geral		69.11 m²

DEMOLIÇÕES - Tabela de Janelas						
Qtde	Cód	Modelo	Largura	Altura	Altura do peitoril	Obs
1	J-03	Janela Maxim-Ar	0.80	0.50	1.60	Realocar em outra parede
1						

DEMOLIÇÕES - Tabela de Portas					
Qtde	Cód	Modelo	Largura	Altura	Material
1	P-13	Porta Quádrupla	1.70	2.10	Vidro
1					

DEMOLIÇÕES - Tabela de Pisos		
Tipo	Local	Área
Calçada	EXTERNO	10.96 m²
Base	LIXO	1.22 m²
Laje	LIXO	1.22 m²
Total geral		13.40 m²

LEGENDA	
	EXISTENTE
	DEMOLIR
	CONSTRUIR

PROJETO ARQUITETÔNICO  
DEMOLIÇÕES/CORTES

FOLHA  
01 DE 02

**PREFEITURA MUNICIPAL DE VENTANIA-PR**  
PROPRIETÁRIO  
AV. ANACLETO BUENO DE CAMARGO, 825 - CENTRO, CEP 84345-000  
ENDEREÇO

**AMPLIAÇÃO DA UBS JUSUINO PUPO**  
OBRA  
  
**VENTANIA - ESTADO DO PARANÁ**  
CIDADE  
  
**SEBASTIÃO PEDRO DA SILVA - VENTANIA-PR**  
ENDEREÇO

**LOCALIZAÇÃO  
SITUAÇÃO SI/ ESCALA**

**ART nº :1720223532740**  
  
INFORMAÇÕES DO LOTE  
QUADRA.....  
LOTE.....  
CADASTRO.....  
MATRICULA.....  
  
\_\_\_\_\_  
Prefeito Municipal  
JOSE LUIZ BITTENCOURT  
  
\_\_\_\_\_  
Responsável Técnico  
FÁBIA ROBERTA P. ELEUTÉRIO DE OLIVEIRA  
CREA SP/PR: 50.634.585.44/D

**ÁREA:**  
  
ÁREA DA INTERVENÇÃO: 177,34 m²

**COLABORADORES:**  
**MARCOS ELEUTÉRIO**

**Data:**  
22/07/2025

**APROVAÇÃO:**