


MAPA DE LOCALIZAÇÃO:

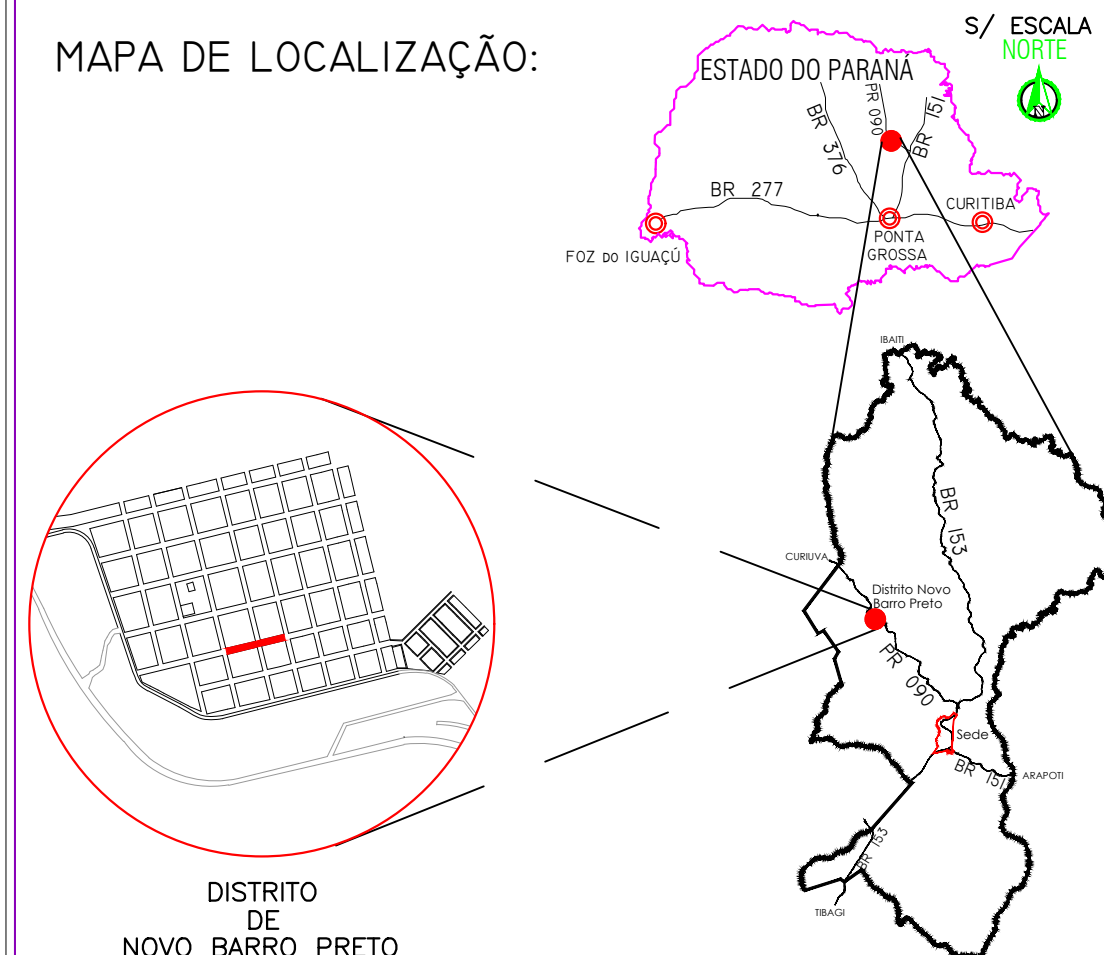

Obra. ARRUAMENTO EM CALÇAMENTO POLIÉDRICO DA RUA 7 DE SETEMBRO - VENTANIA - PR

Projeto e TÍTULO :	PROJETO DE PAVIMENTAÇÃO	Reservado Para Carimbos
Local :	SITUAÇÃO	
	Distrito Nova Barro Preto - Ventania - PR	
FOLHA:	Proprietário :	
01/05	PREFEITURA MUNICIPAL DE VENTANIA - PR ADM.PREF. JOSÉ LUIZ BITENCOURT CNPJ: 95.685.798/0001-69	
	Responsável Técnico	
	IEDO JOSE STIMAMIGLIO Engº Civil : CREA PR - 14.315/D	
Data: AGOSTO / 2015	Escala: 1 / 1500	Desenho: JEFFERSON PHILLIPI