
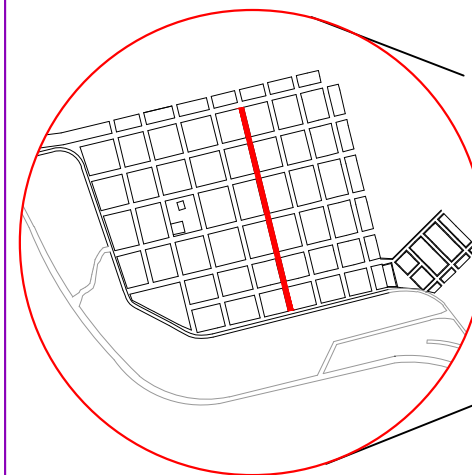


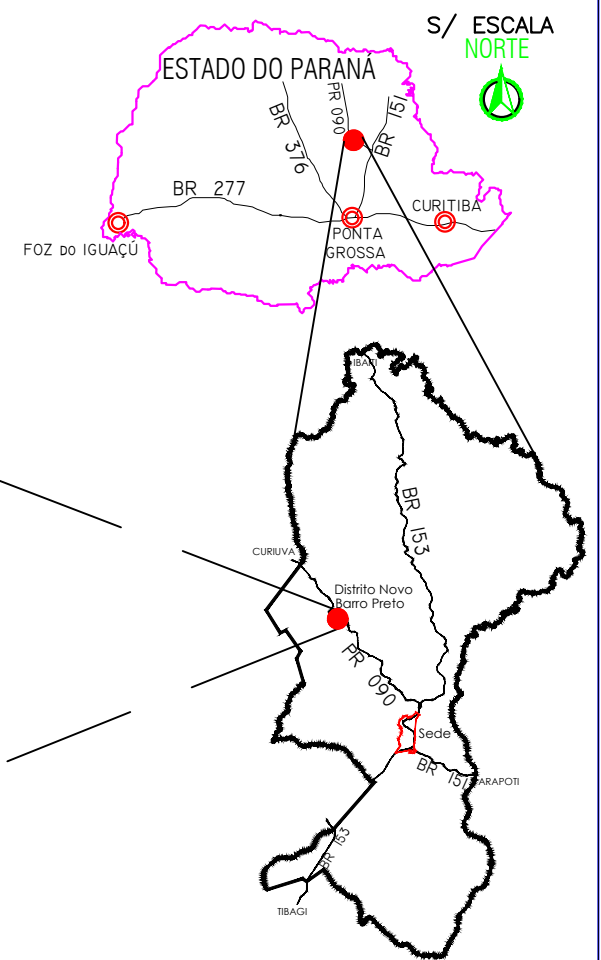

MAPA DE LOCALIZAÇÃO:

DISTRITO
DE
NOVO BARRO PRETOObra.
**ARRUAMENTO EM CALÇAMENTO POLIÉDRICO DA
RUA MARCONDES - VENTANIA - PR**

Projeto e TÍTULO :	PROJETO DE PAVIMENTAÇÃO SITUAÇÃO	Reservado Para Carimbos
Locau :	Distrito Nova Barro Preto - Ventania - PR	
FOLHA: 01 / 06	Proprietário : PREFEITURA MUNICIPAL DE VENTANIA - PR ADM.PREF. JOSÉ LUIZ BITENCOURT CNPJ: 95.685.798/0001-69	
	Responsável Técnico: IEDO JOSE STIMAMIGLIO Engº Civil : CREA PR - 14.315/D	
Data: AGOSTO / 2015	Escala: 1 / 2000	Desenho: JEFFERSON PHILLIPI