



DETALHES:
ESCALA : 1/75

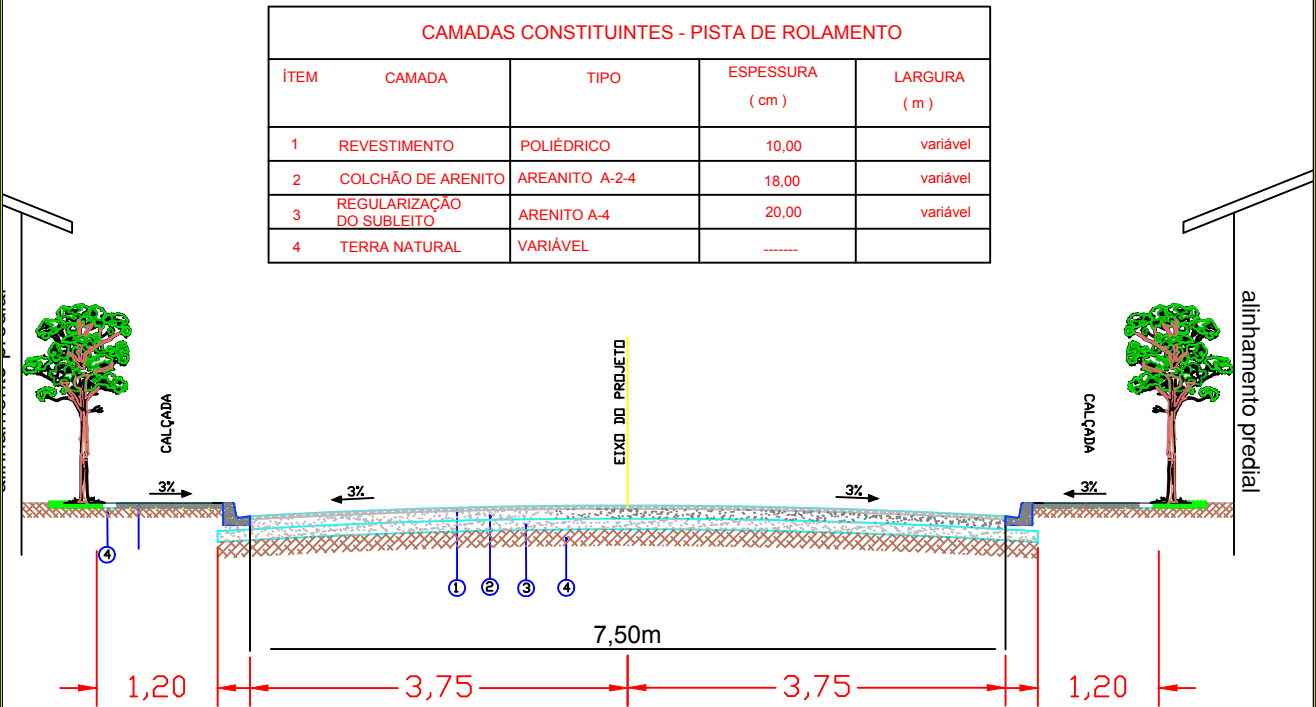


DETALHES DE SEÇÃO TRANSVERSAL
Escala 1/75

PAVIMENTAÇÃO POLIÉDRICA E CALÇADAS	Folha: 01 / 01
Proprietário: ADM.PREF. JOSÉ LUIZ BITENCOURT CNPJ: 95.685.798/0001-69	Data: AGOSTO / 2015
Responsável técnico: IEDO JOSÉ STIMAMIGLIO Eng° Civil : CREA : 14.315/D- PR	Desenho: JEFERSON PHILLIPI SILVEIRA

DETALHES:
ESCALA : 1/50

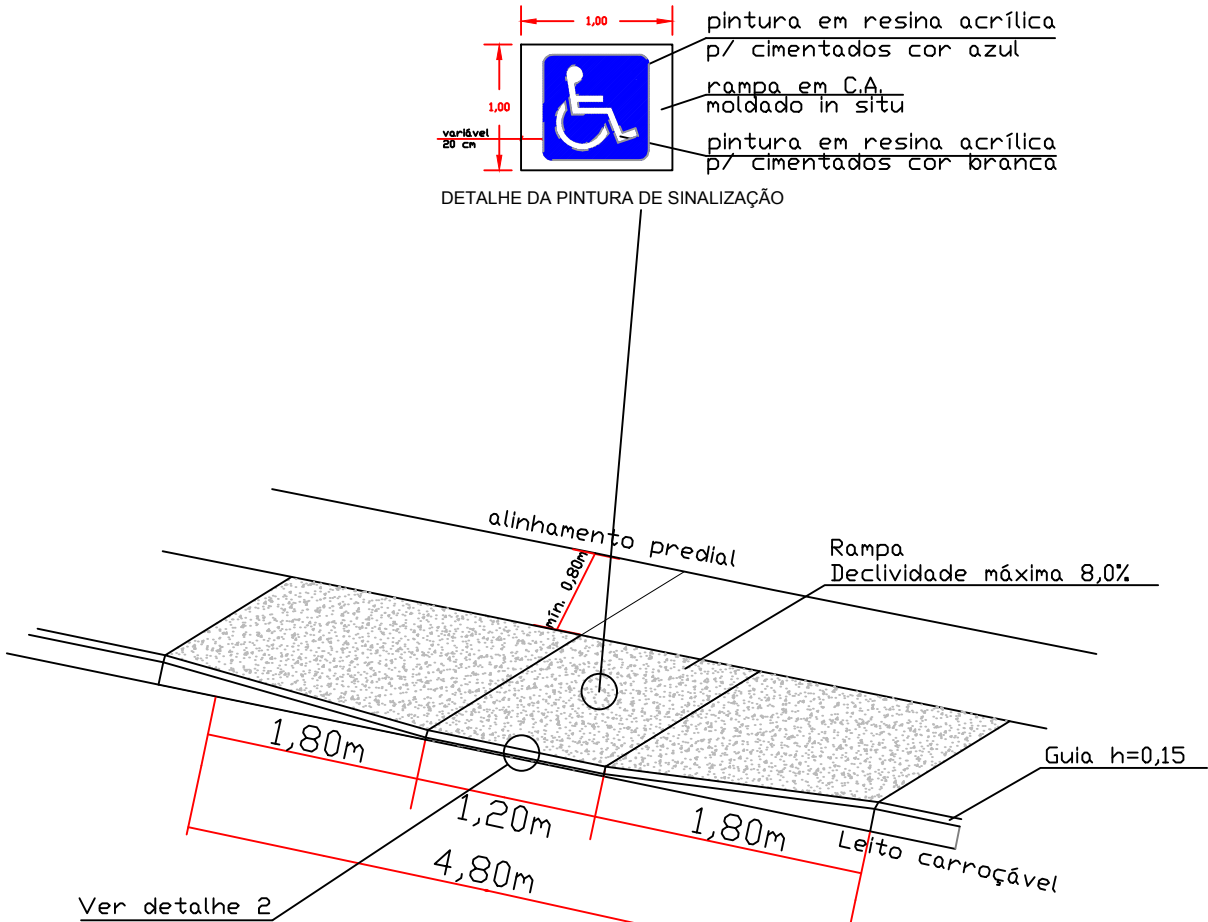

PERSPECTIVA

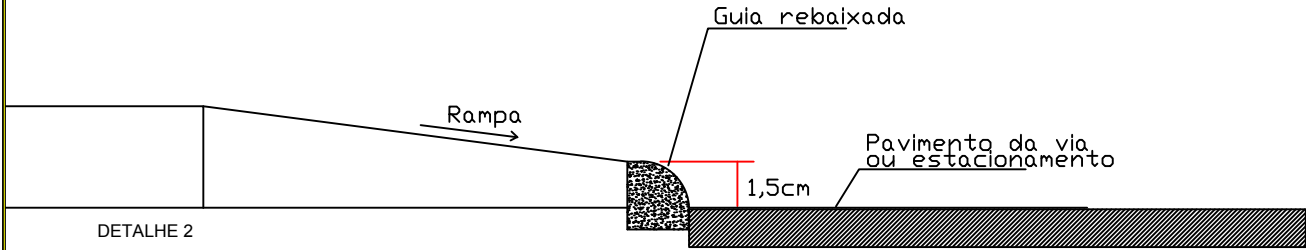

DETALHES DE RAMPA PNE	Folha: 01 / 01
Proprietário: ADM.PREF. JOSÉ LUIZ BITENCOURT CNPJ: 95.685.798/0001-69	Data: AGOSTO / 2015
Responsável técnico: IEDO JOSÉ STIMAMIGLIO Eng° Civil : CREA : 14.315/D- PR	Desenho: JEFERSON PHILLIPI SILVEIRA