




LAVATORIO C/ SIFAO  
S/ESC

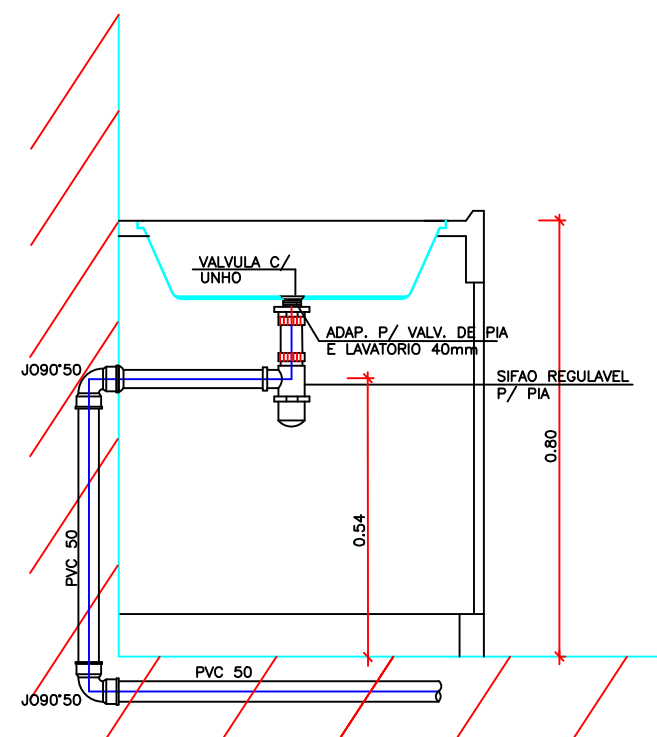


PIA DE COZINHA C/ SIFAO  
S/ESC

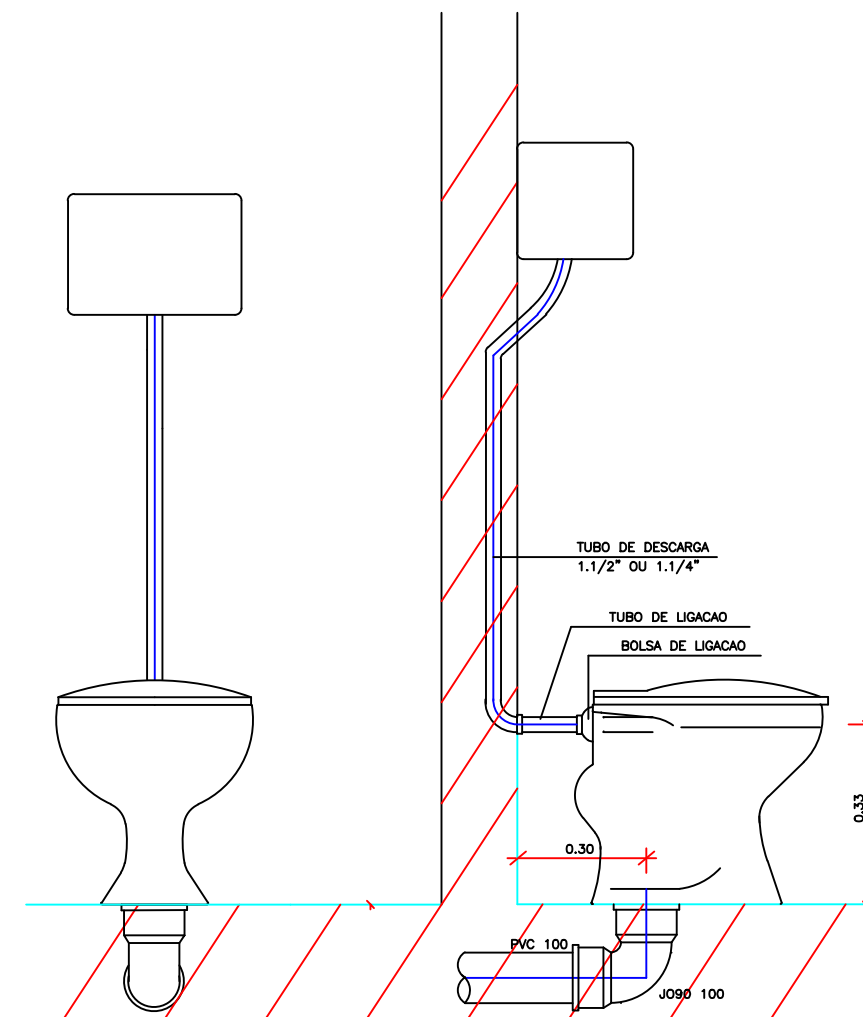


BACIA C/ VALVULA DE DESCARGA  
S/ESC

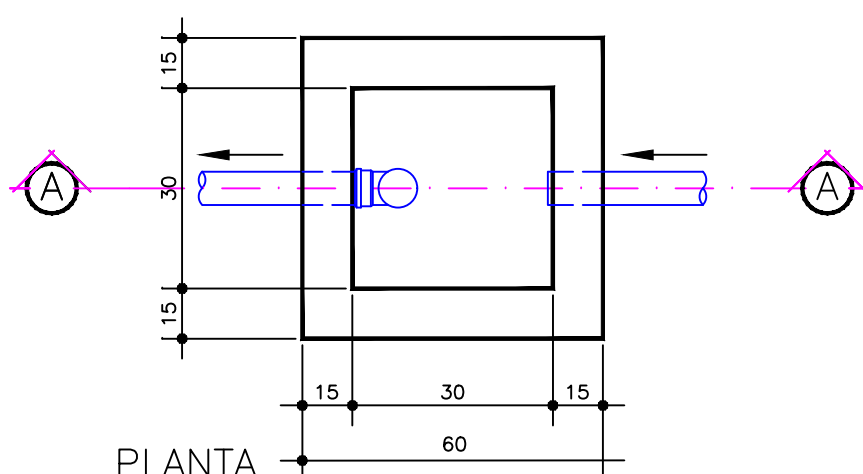


PLANTA

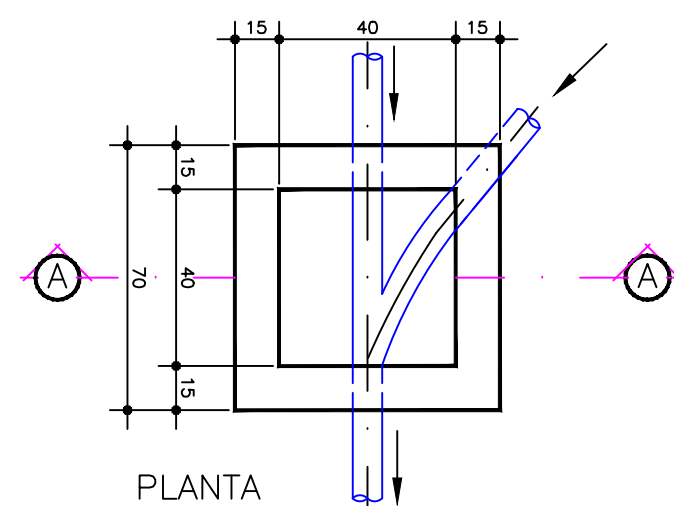


PLANTA

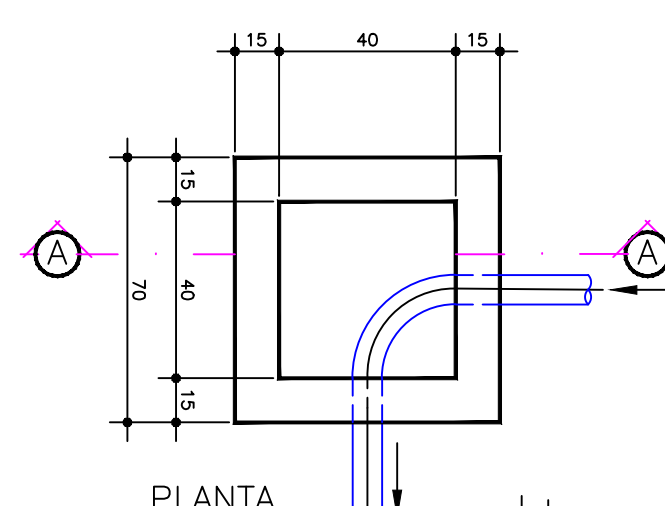


PLANTA

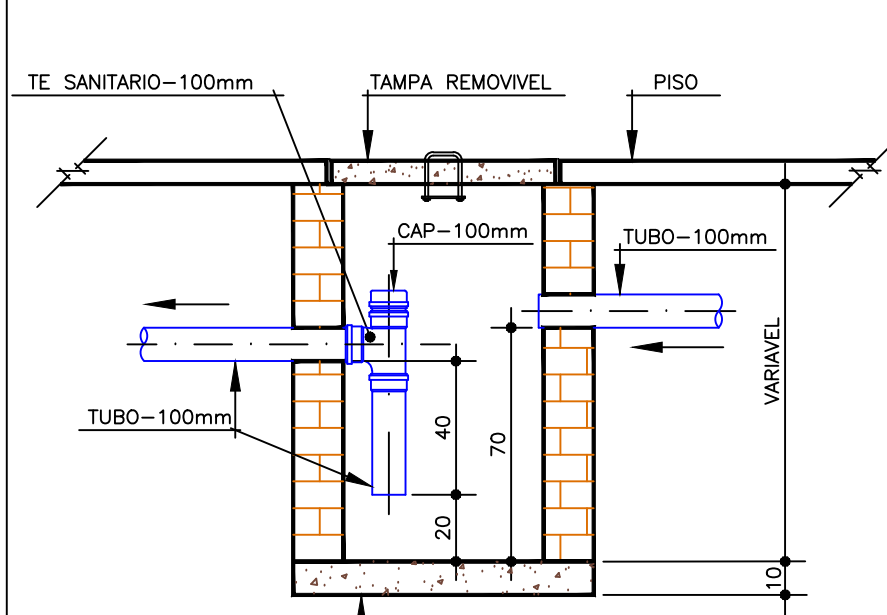


CORTE A:A  
CAIXA DE GORDURA  
S/ESC

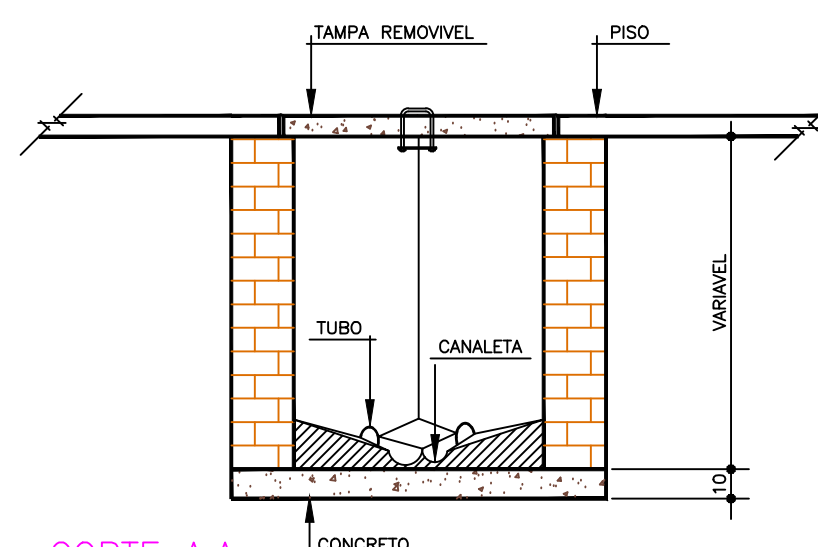


CORTE A:A  
CAIXA DE INSPEÇÃO  
S/ESC

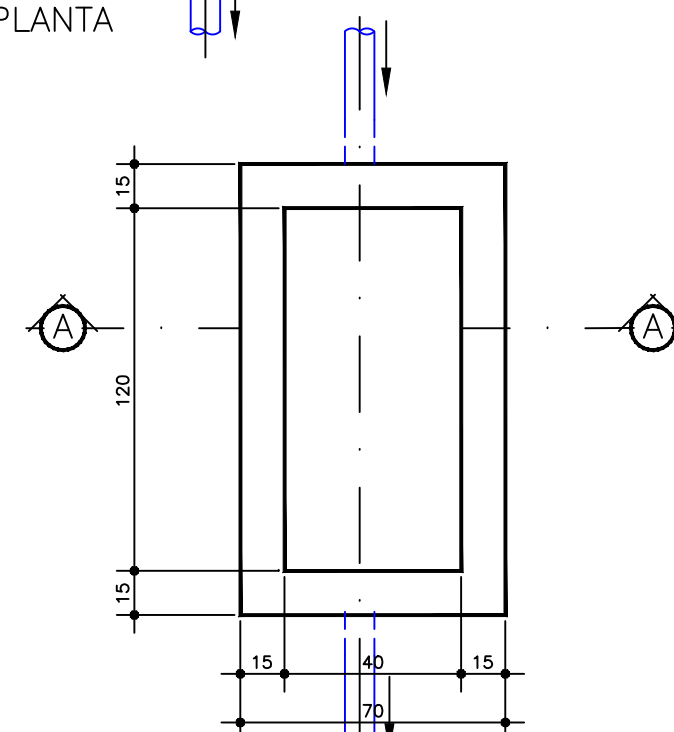

PLANTA CI 02

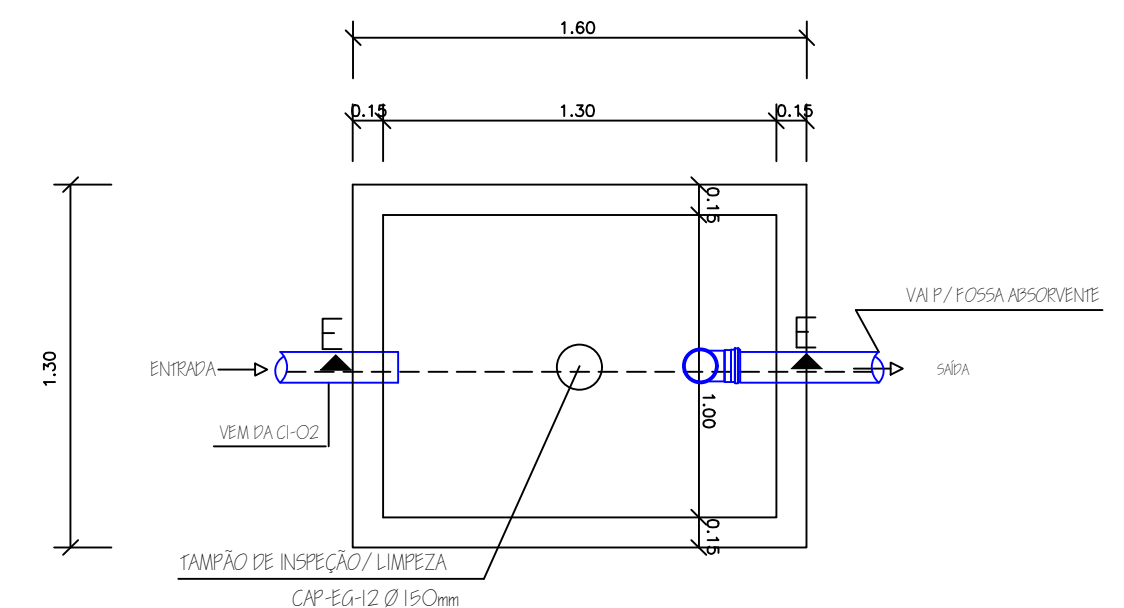

PLANTA  
DETALHE DA FOSSA SÉPTICA (FS)  
ESCALA 1:25

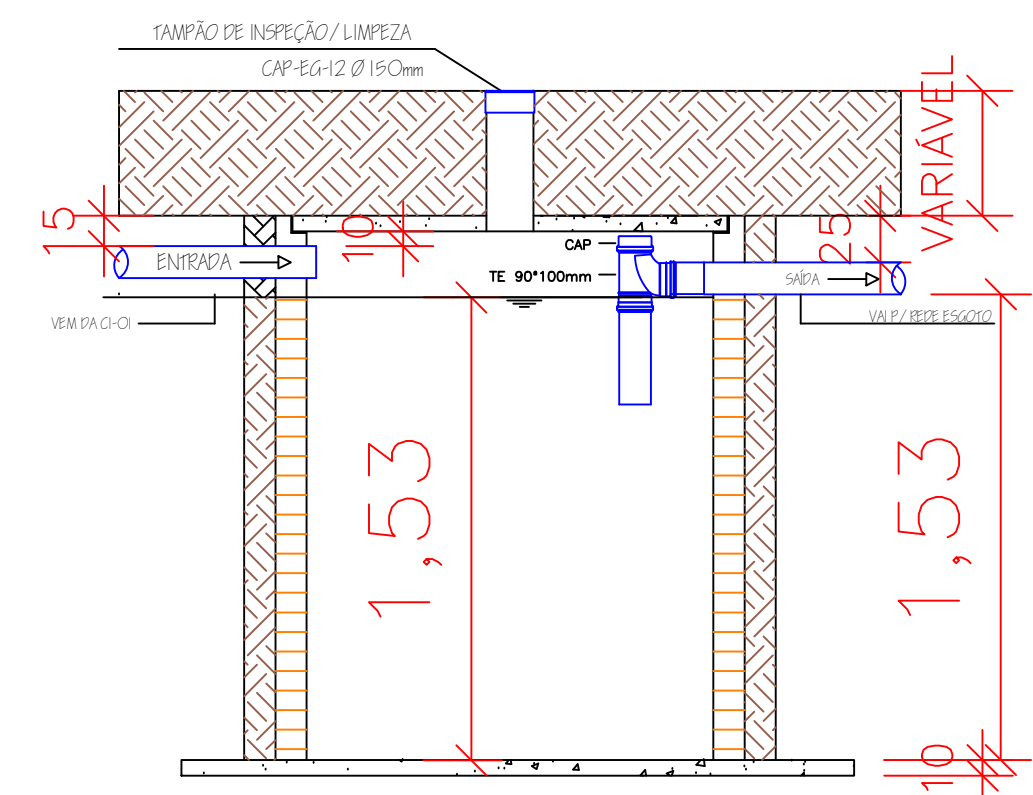

CORTE EE  
DETALHE DA FOSSA SÉPTICA (FS)  
ESCALA 1:25

 <b>PREFEITURA MUNICIPAL DE VENTANIA</b> Estado do Paraná CNPJ 95.685.798/0001-69 Av. Anacleto Bueno de Camargo, 561, Centro, Tel./Fax(42)3274-1144 - Ventania-PR				
<b>PROJETO HIDROSANITÁRIO</b>				
<b>OBRA:</b> SALÃO DE EVENTOS PR - 090, km 195 +350 m <b>LOCAL:</b> VENTANIA PR			<b>PROP.:</b> <b>PREFEITURA MUNICIPAL DE VENTANIA PR</b> <b>ADM. PREF. OCIMAR ROBERTO BAHNERT</b> <b>DE CAMARGO</b>	
<b>PRANCHA:</b> <b>HIDRA</b>		<b>TÍTULO:</b> <b>ESGOTO / DETALHES</b>		
<b>DESENHISTA :</b> <b>JEFFERSON PHILLIPI</b>		<b>RESP.TEC.:</b> <b>ENG.CIVIL. IEDO JOSE STIMAMIGLIO</b> <b>CREA PR 14-315/D</b>	<b>ESC.:</b> <b>IND.</b>	<b>DATA:</b> <b>Abril 2011</b>