


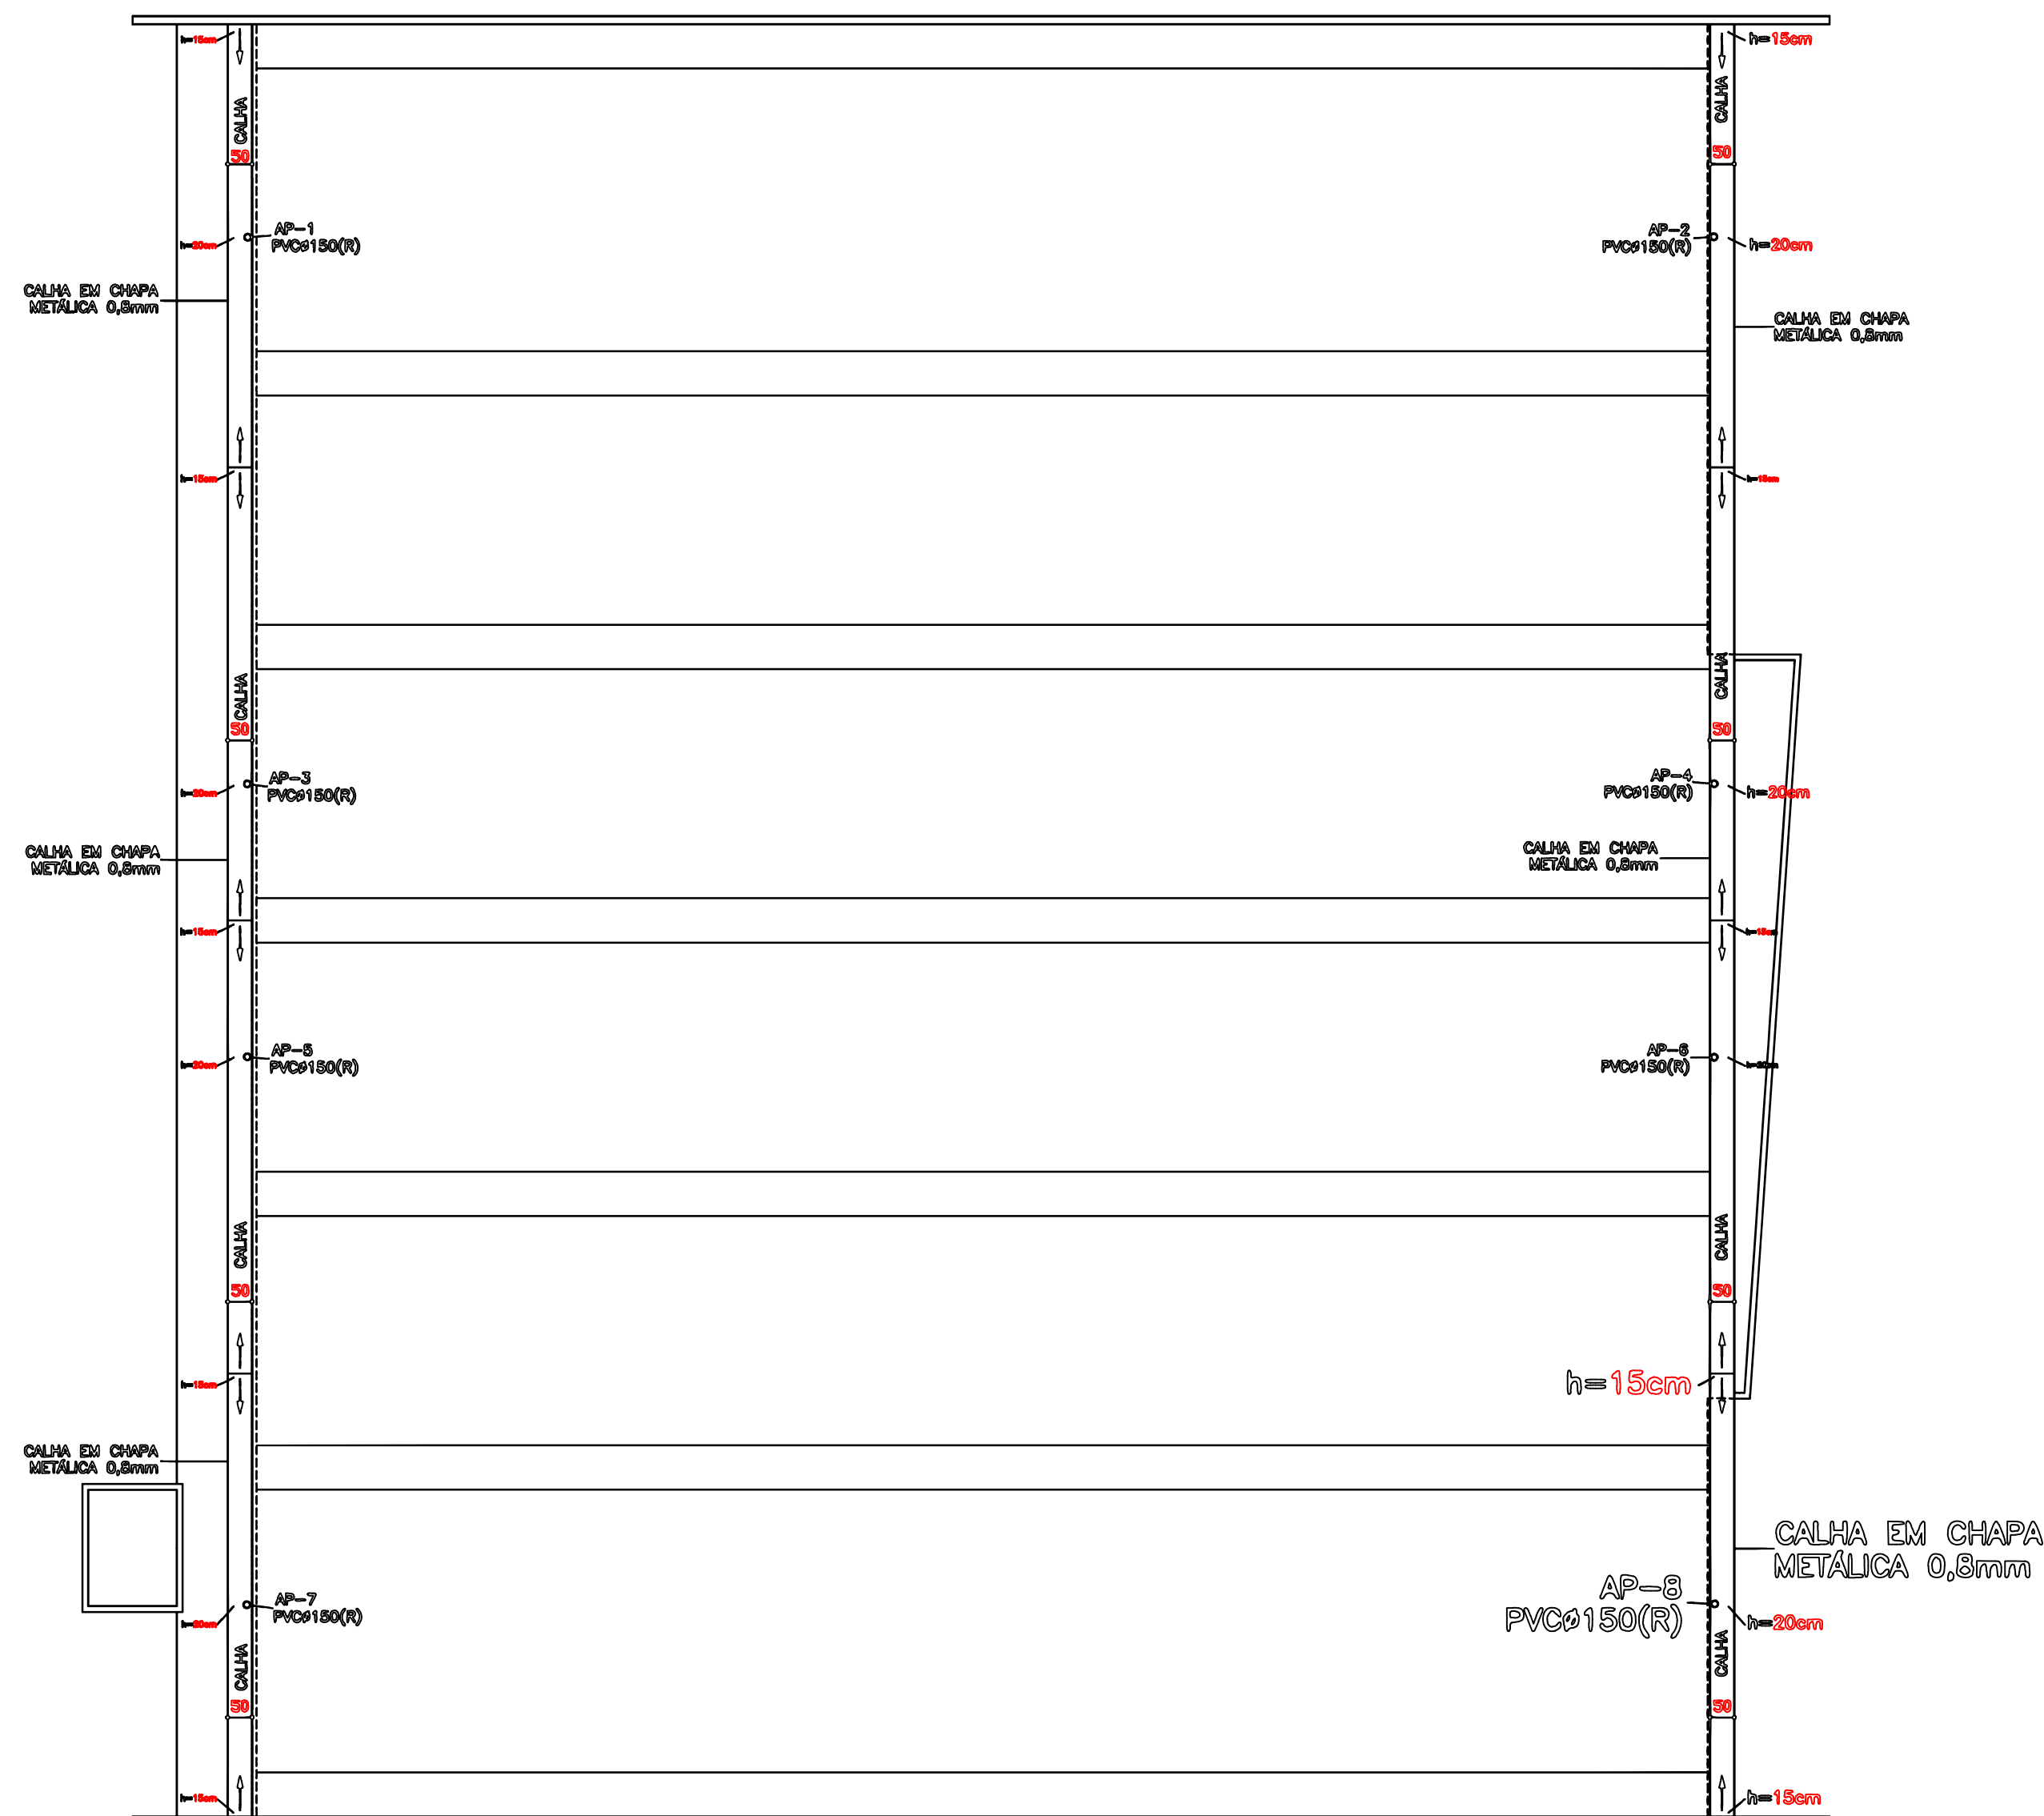

- 1 AS TELHAS METÁLICAS E RUFOs SERÃO DE AÇO GALVANIZADO ESPESURA 0,50mm  
AS TELHAS SERÃO DO TIPO ONDULADAS
- 2 AS TELHAS DE FIBRA DE VIDRO SE- O DE RESINA DE POLYESTER ORTOFTÁLICA,  
MEK CATALIZADOR E ROVING (FIBRA DE VIDRO) P243-4



RESPONSÁVEL TÉCNICO:

---

*IEDO JOSÉ STIMAMIGLIO*  
ENG.CIVIL : CREA PR - 16315/D

DESENHO:

*JEFFERSON PHILLIPI*