A2

PLANTA DE GEOMETRIA VIÁRIA
RUA JOSÉ VASCONCELOS :

175,00 METROS DE EXTENSÃO DE CALÇAMENTO

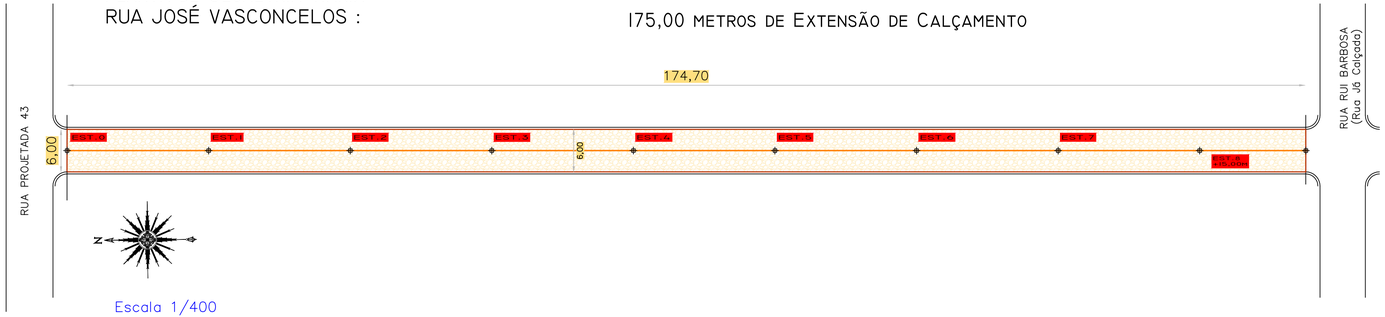

Escala 1/400

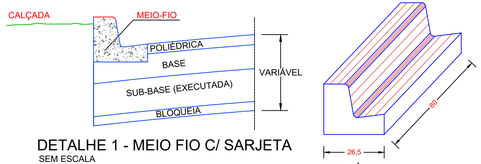

DETALHE 1 - MEIO FIO C/ SARJETA
SEM ESCALA

ISOMÉTRICO
SEM ESCALA

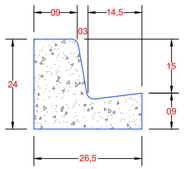

DETALHE 2
MEIO FIO C/ SARJETA
SEM ESCALA

ESTATÍSTICA

Rua JOSÉ VASCONCELOS	
ÁREA DE CALÇAMENTO	1048,20m²
CONTENÇÃO(I=30cm)	6,00 m
CONTENÇÃO(I=15cm)	52,41 m²
MEIO-FIO/LINEAR	349,40m
MEIO-FIO/CURVA 8 X 0,94 M	
MEIO-FIO/TOTAL	349,40m

PLANTA DE GEOMETRIA PASSEIO
RUA JOSÉ VASCONCELOS :

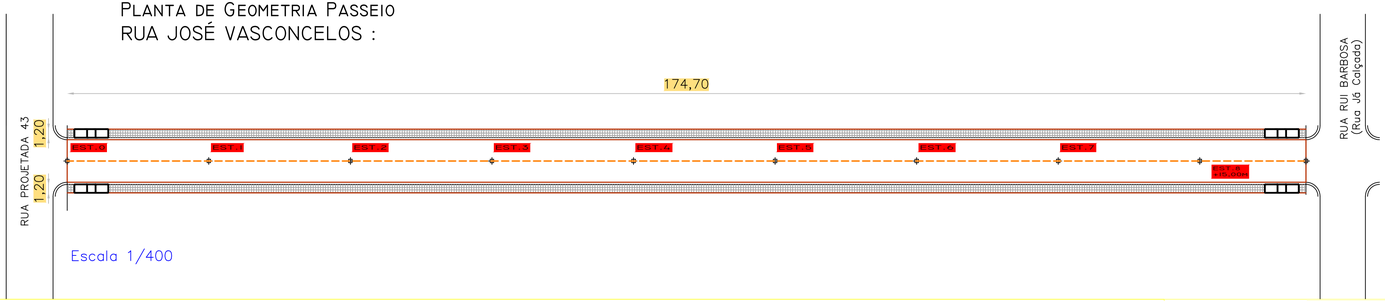

Escala 1/400

DETALHE RAMPA

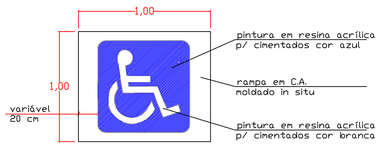

DETALHE DA PINTURA DE SINALIZAÇÃO

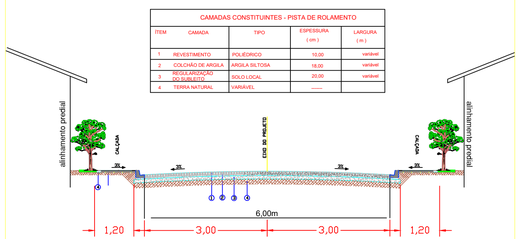

DETALHES DE SEÇÃO TRANSVERSAL
S/ Escala

DETALHE RAMPA

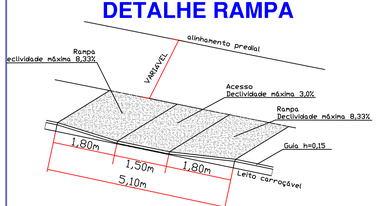

PERSPECTIVA

ELEVAÇÃO
A = altura do meio fio

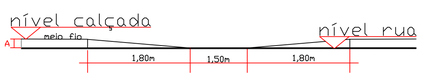

ESTATÍSTICA

Rua JOSÉ VASCONCELOS	
ÁREA PASSEIO	396,24 m²
RAMPA	4,00ud
TOTAL	
ÁREA PASSEIO	396,24 m²

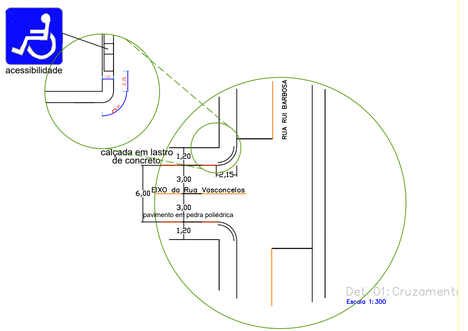

Obra:
ARRUAMENTO EM CALÇAMENTO POLIÉDRICO DA RUA JOSÉ VASCONCELOS - VENTANIA - PR

Projeto e TITULO : PROJETO DE PAVIMENTAÇÃO
PLANIMÉTRICO E PASSEIO

Reservado Para Carimbos

Locau : Ventania - PR

FOLHA: 02/05

Proprietário :
PREFEITURA MUNICIPAL DE VENTANIA - PR
ADM.PREF.ANTÔNIO HELLY SANTIAGO
CNPJ: 95.685.796/0001-09

Responsavel Técnico
IEDO JOSE STIMAMIGLIO
Engº Civil : CREA PR - 14.315/D

Data: Janeiro / 2018
Escala: Indicada
Desenho: JEFFERSON PHILLIPI