

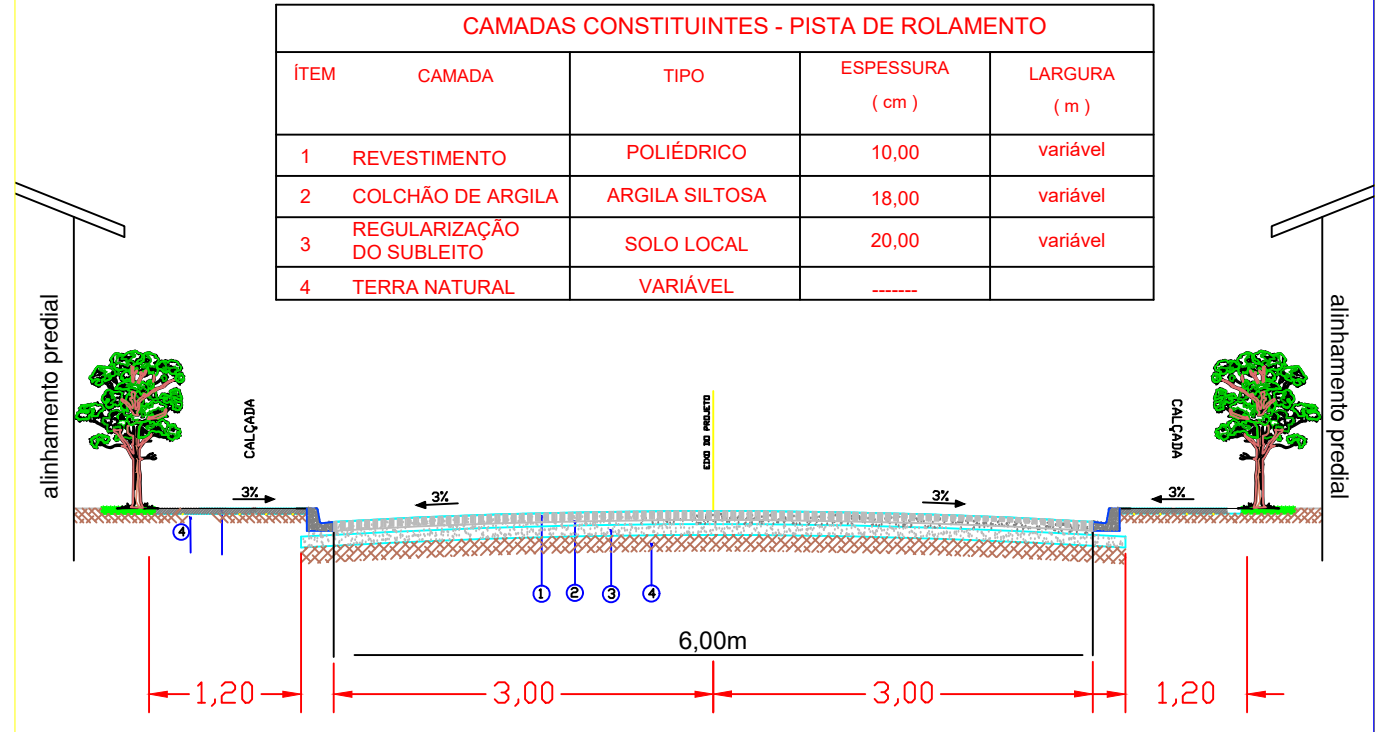
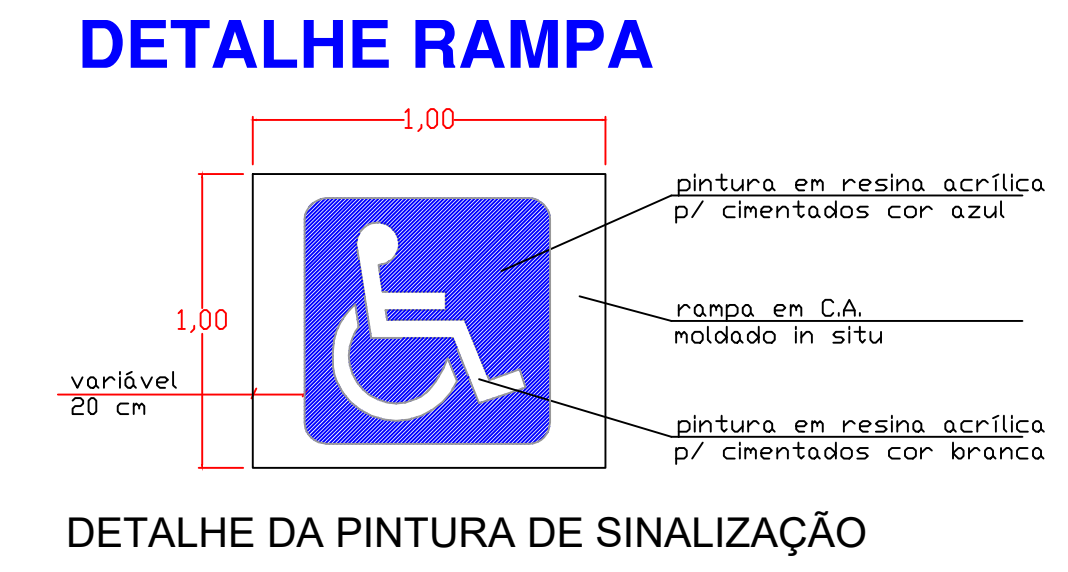


ESTATÍSTICA	
Rua PARÁ	
ÁREA DE CALÇAMENTO	1.104,78m²
CONTENÇÃO(l=30cm)	
CONTENÇÃO(l=15cm)	55,24 m²
MEIO-FIO/LINEAR	368,26m
MEIO-FIO/CURVA 8 X 0,94 M	
MEIO-FIO/TOTAL	368,26m

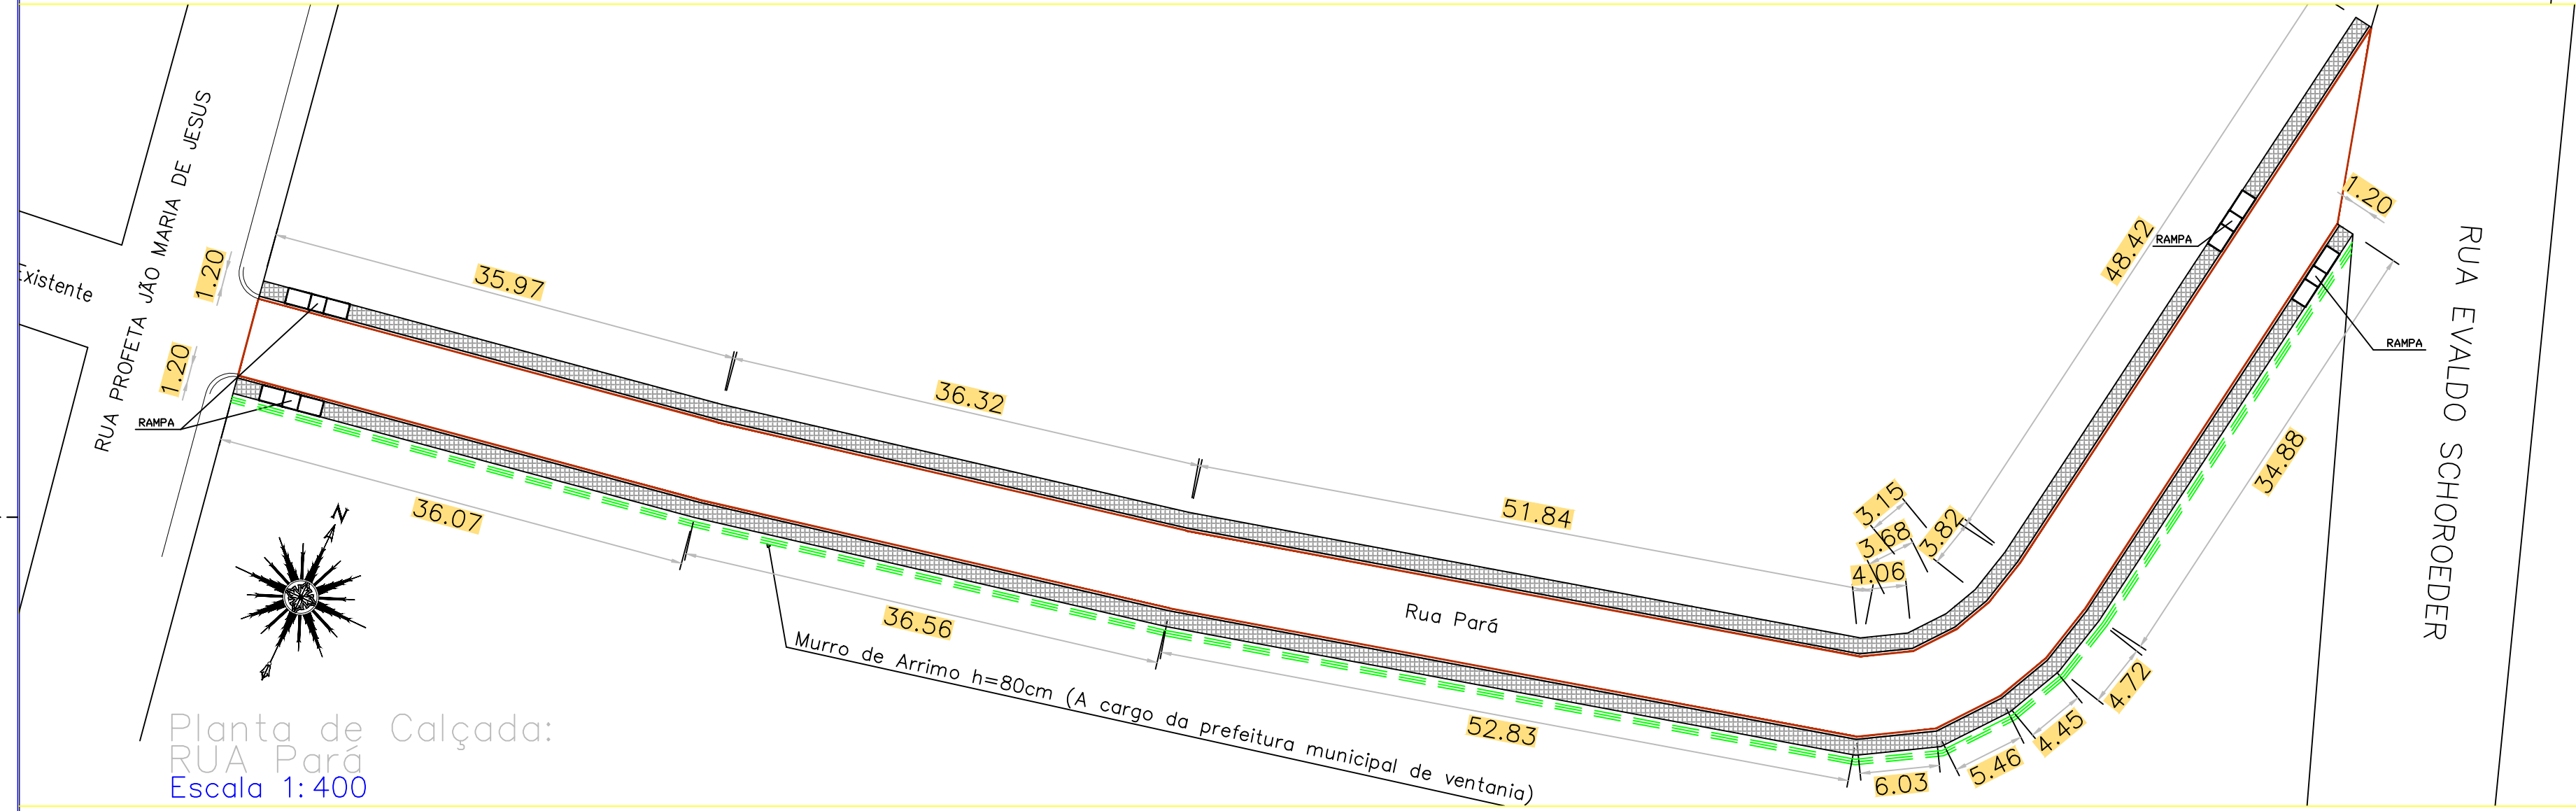

DETALHES DE SEÇÃO TRANSVERSAL  
S/ Escala

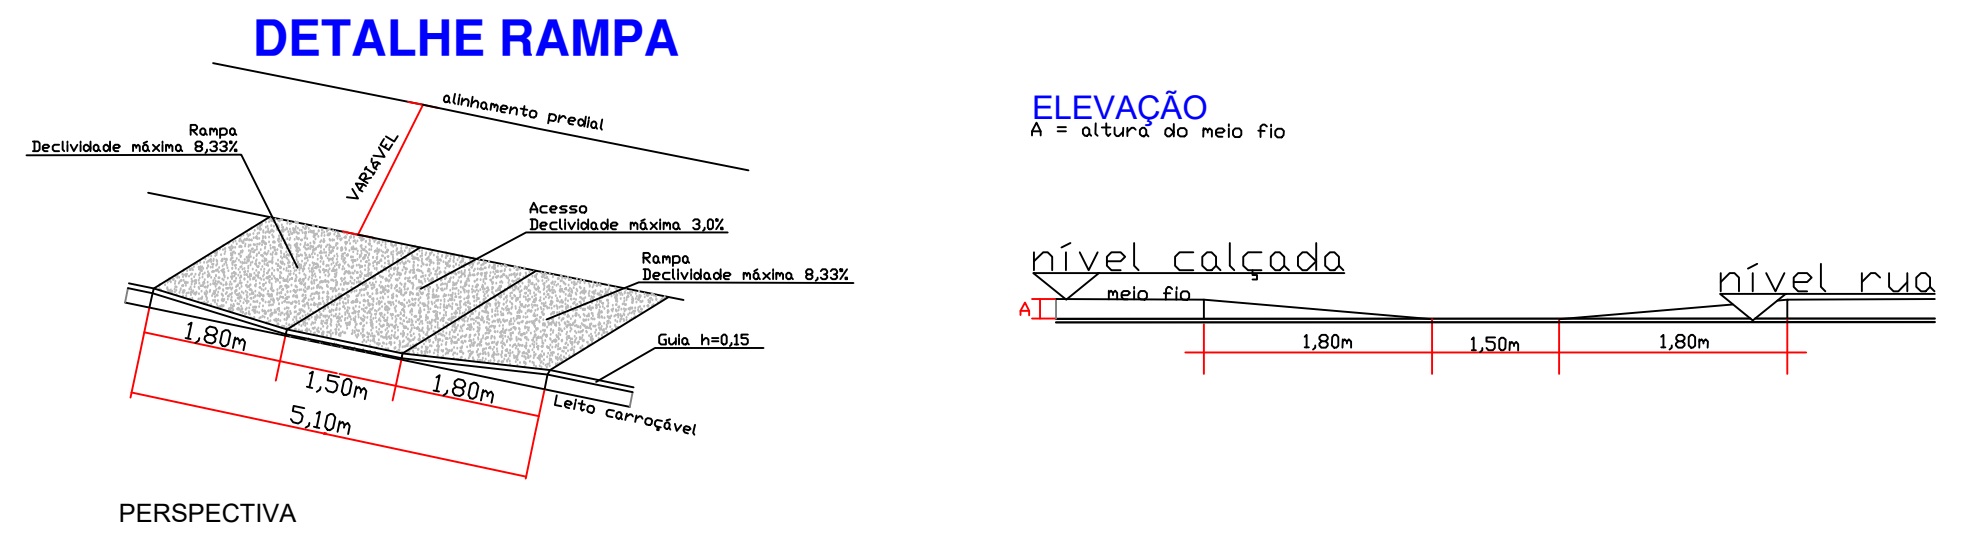

ESTATÍSTICA	
Rua PARÁ	
ÁREA PASSEIO	418,87 m²
RAMPA	4,00ud
TOTAL	
ÁREA PASSEIO	418,87 m²

Obra. ARRUEAMENTO EM CALÇAMENTO POLIÉDRICO DA RUA PARÁ- VENTANIA - PR

Projeto e TÍTULO : PROJETO DE PAVIMENTAÇÃO PLANIMÉTRICO E PASSEIO

Locau : Ventania - PR

Proprietário : Prefeitura Municipal de Ventania - PR

ADM.PREF.ANTÔNIO HELLY SANTIAGO

CNPJ: 95.685.798/0001-69

Responsável Técnico : IEDO JOSE STIMAMIGLIO

Eng.º Civil : CREA PR - 14.315/D

Data: Janeiro / 2018

Escala: Indicada

Desenho: JEFFERSON PHILLIPI