



DRENAGEM PLUVIAL URBANA (BOCA DE LOBO SIMPLES)

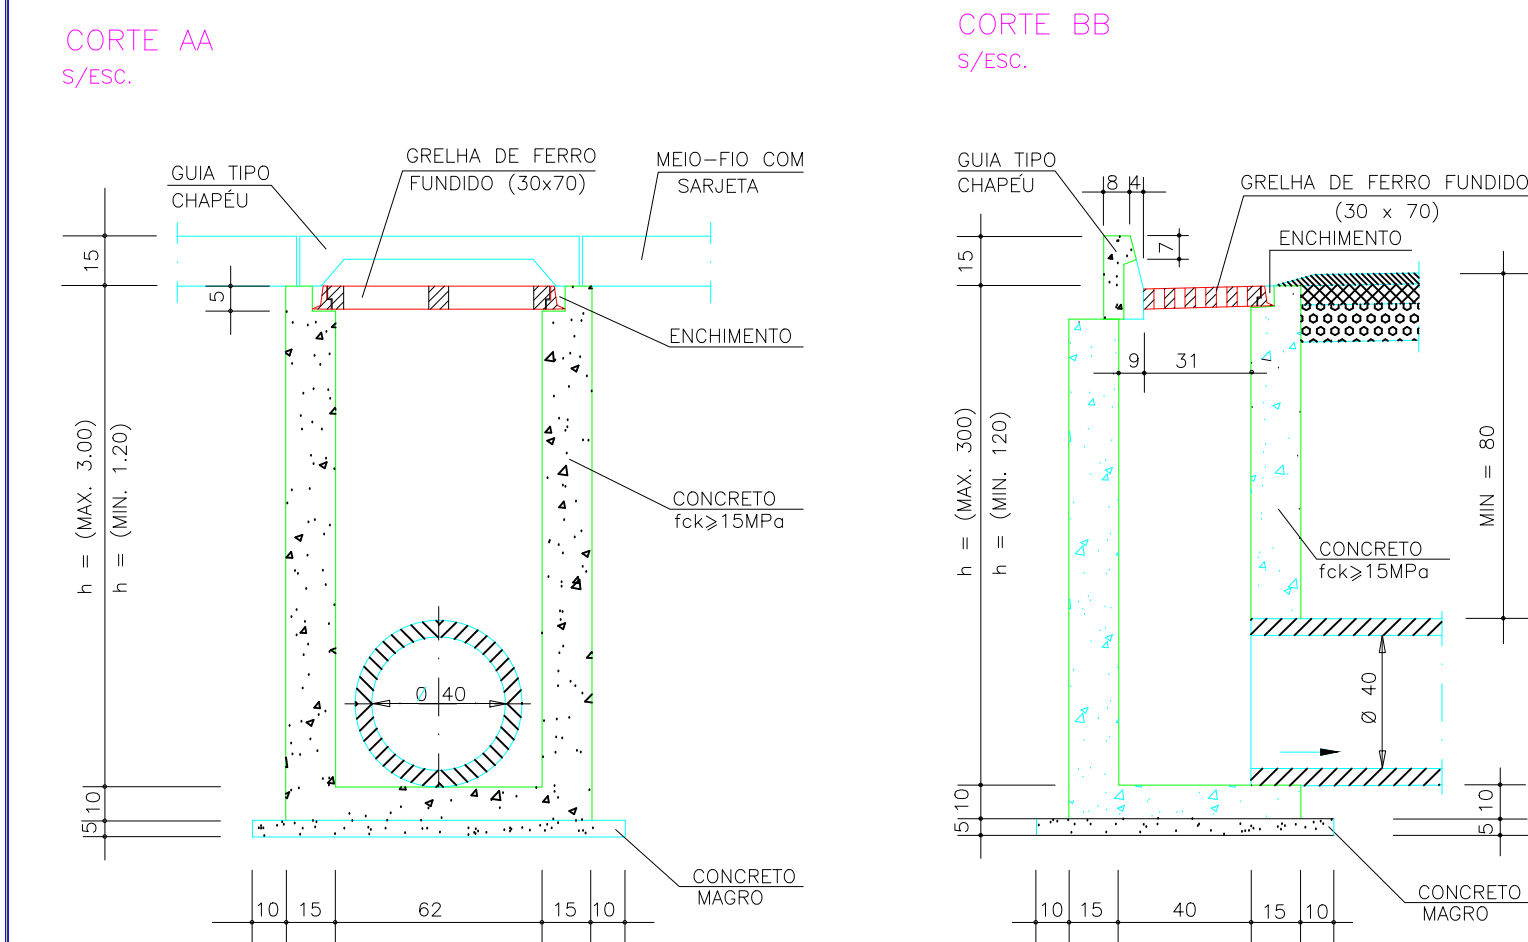


QUANTIDADES		UNITÁRIAS	
SERVIÇO	UNID.	QUANTIDADE P/h min.	QUANTIDADE ADICIONAL P/ m. DE ALTURA
FORMAS	m2	6,33	5,28
CONCRETO ESTR. fck>15MPa	m3	0,55	0,40
CONCRETO MAGRO	m3	0,06	-
GRELHA DE FERRO FUNDIDO	un	01	-

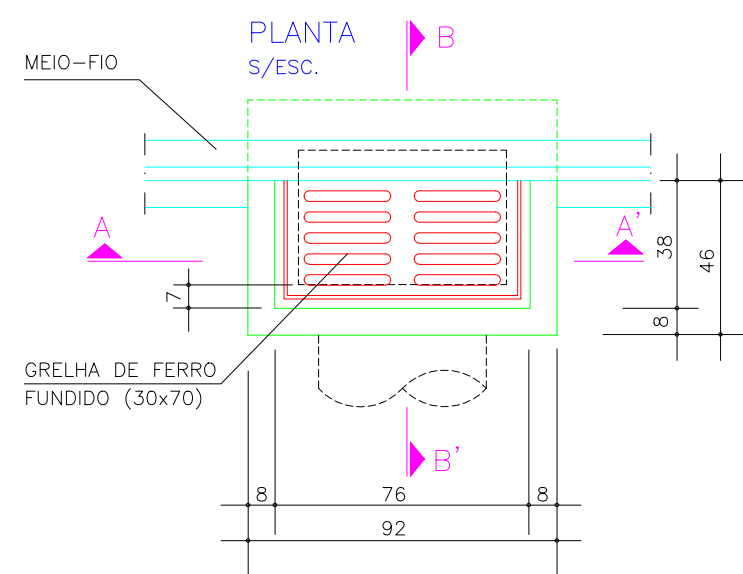


DET. CX. DE LIGAÇÃO (Ø40,Ø60 ou Ø80)


PLANTA SEM ESCALA

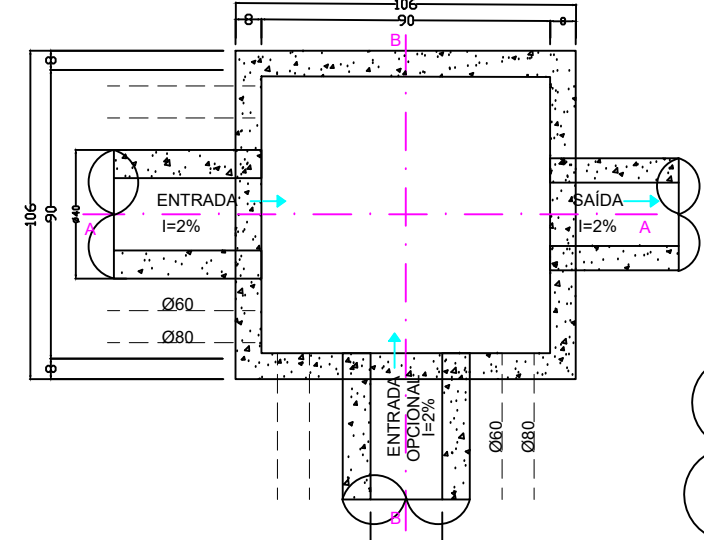

CORTE AA SEM ESCALA

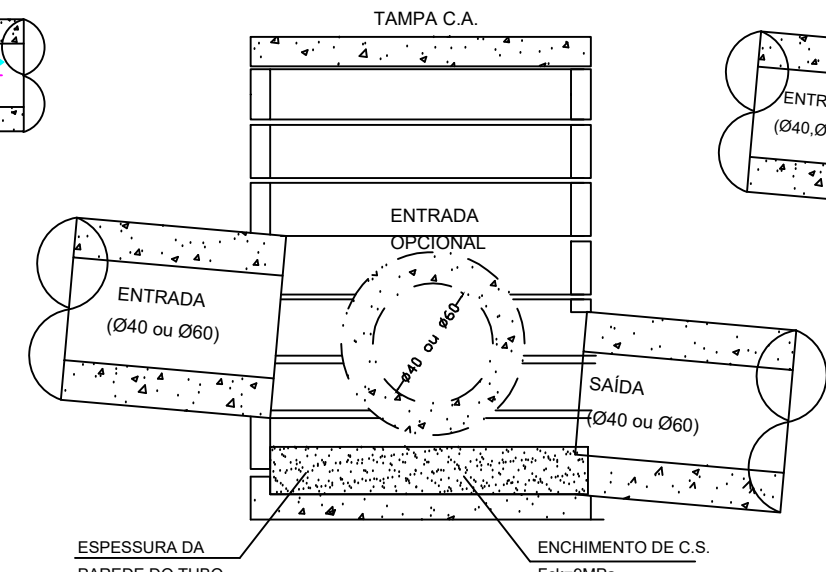

CORTE BB SEM ESCALA

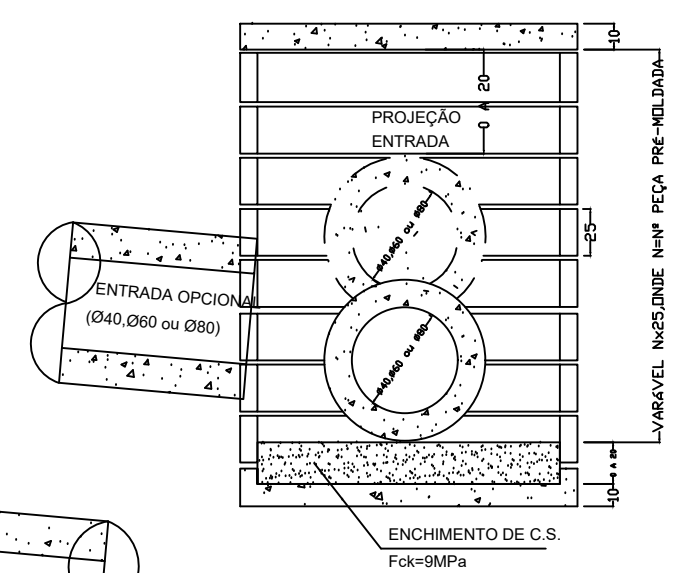

Obra.

ARRUAMENTO EM CALÇAMENTO POLIÉDRICO DA RUA PARÁ- VENTANIA - PR

Projeto e TÍTULO :

Locau :

Proprietário :

Responsável Técnico :

Data: Janeiro / 2018

Escola: Indicada

Desenho: JEFFERSON PHILLIPI

Reservado Para Carimbos

03/05

PREFEITURA MUNICIPAL DE VENTANIA - PR
ADM. PREF. ANTONIO HELLY SANTIAGO
CNPJ: 95.685.798/0001-69

IEDO JOSE STIMAMIGLIO
Engº Civil : CREA PR - 14.315/D