



A3

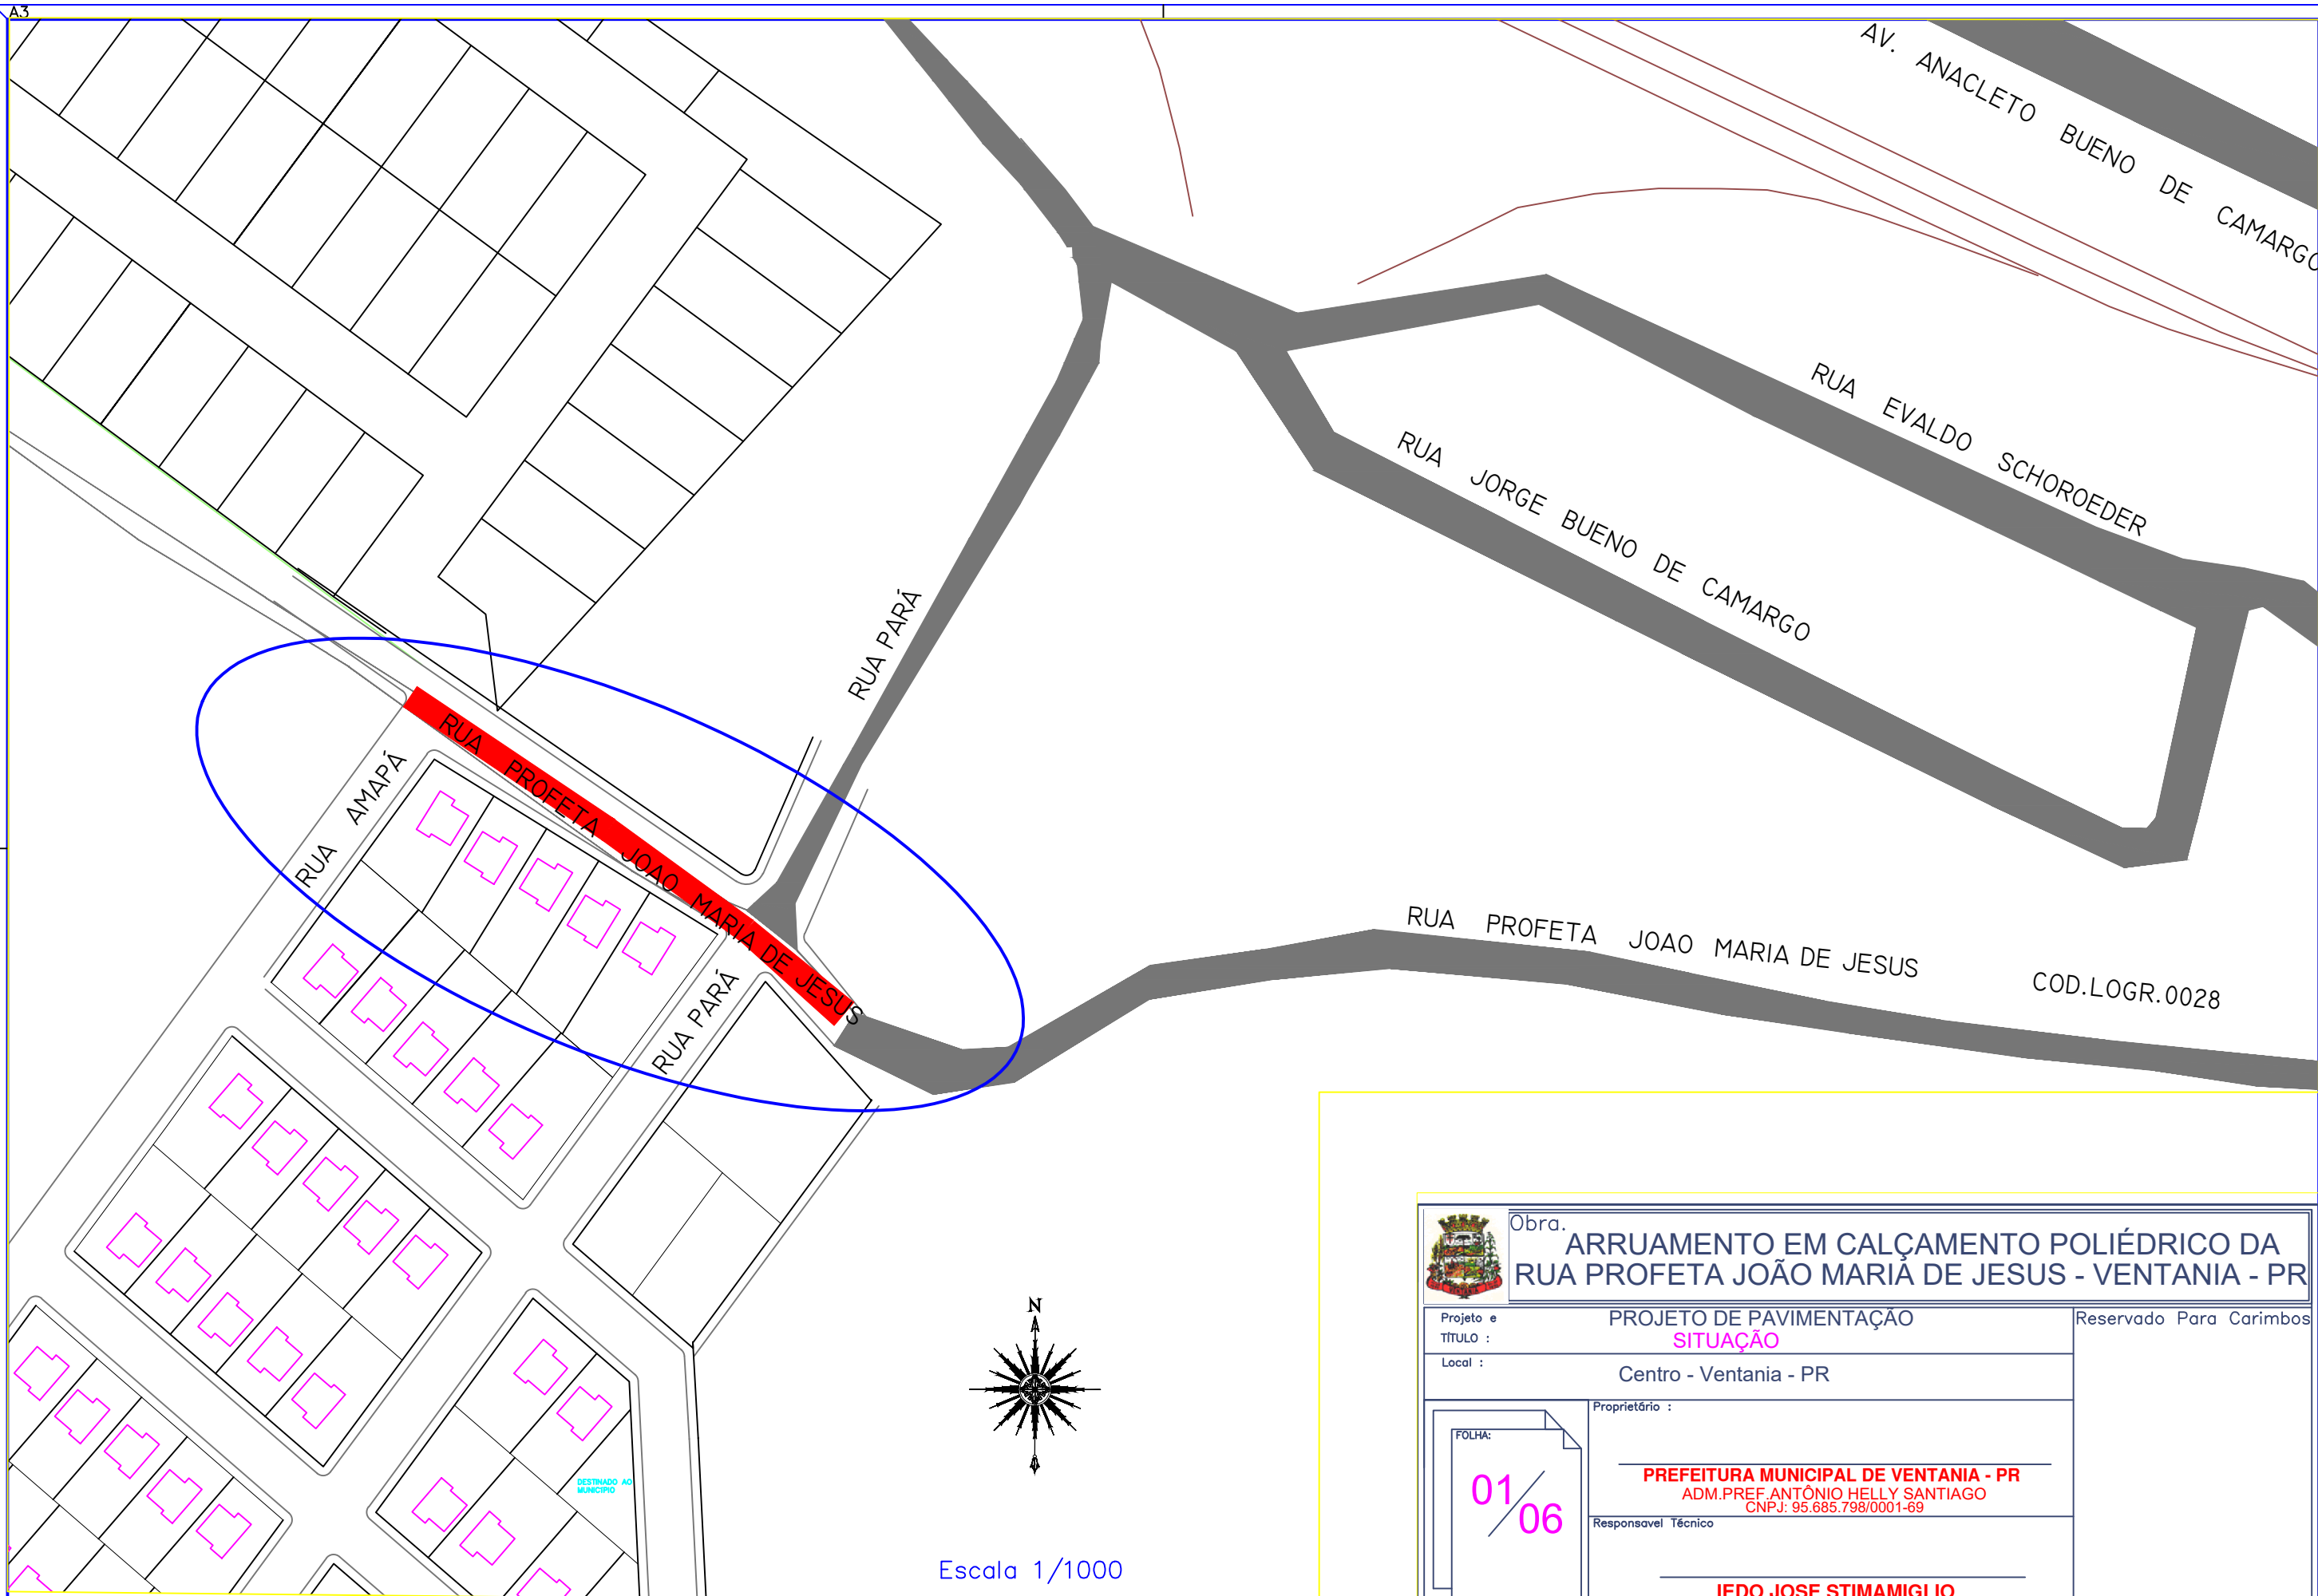

Escala 1/1000

		Obra. ARRUAMENTO EM CALÇAMENTO POLIÉDRICO DA RUA PROFETA JOÃO MARIA DE JESUS - VENTANIA - PR	
Projeto e TÍTULO : SITUAÇÃO		Reservado Para Carimbos	
Local : Centro - Ventania - PR			
FOLHA: 01/06		Proprietário : PREFEITURA MUNICIPAL DE VENTANIA - PR ADM.PREF.ANTÔNIO HELLY SANTIAGO CNPJ: 95.685.798/0001-69	
		Responsável Técnico IEDO JOSE STIMAMIGLIO Eng° Civil : CREA PR - 14.315/D	
Data: Janeiro / 2018	Escala: 1: 1000	Desenho: JEFFERSON PHILLIPI	