
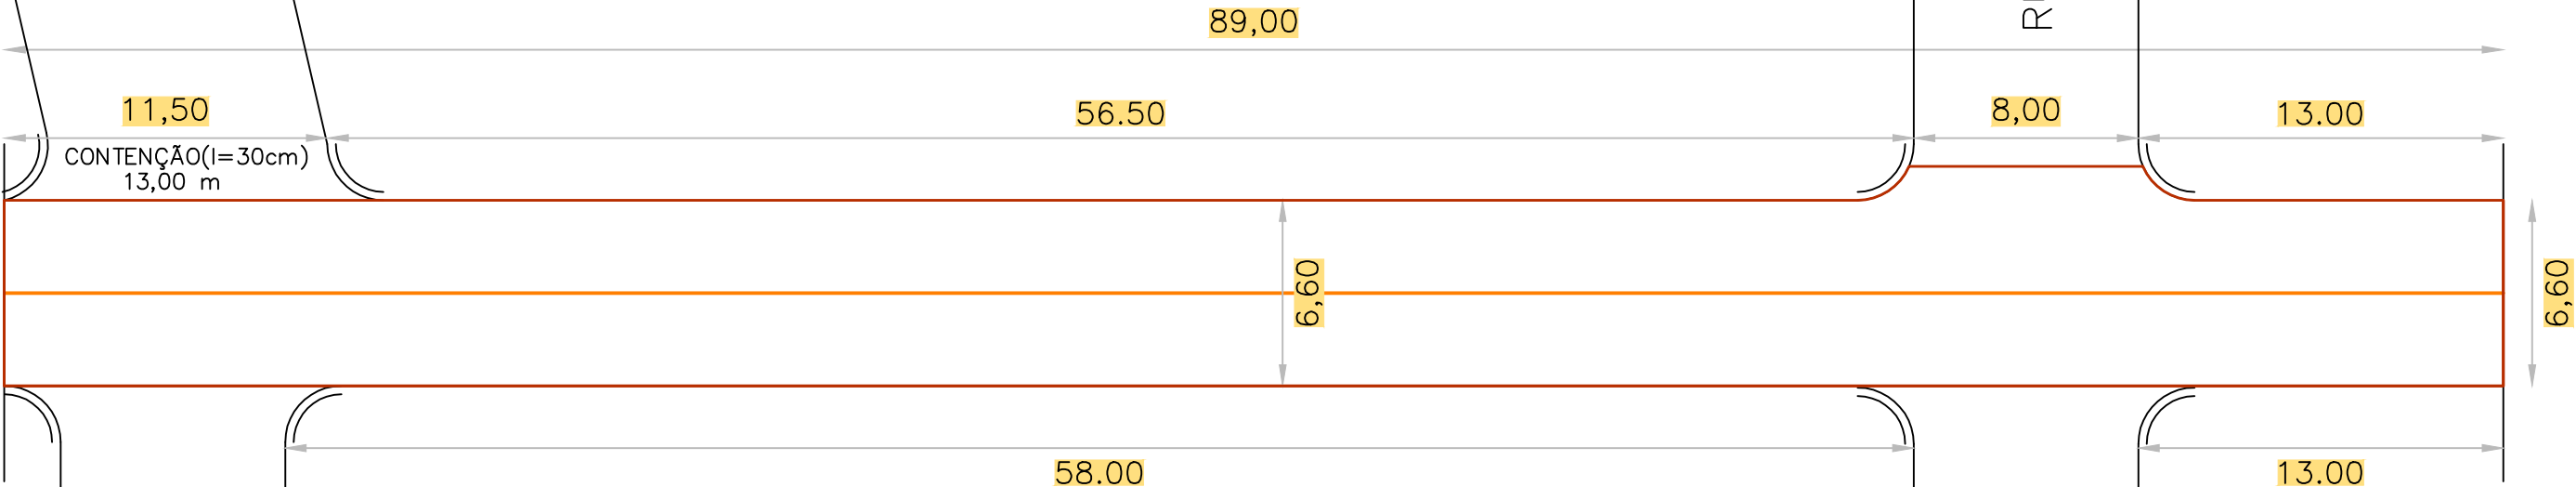


A.3

# RUA PROFETA JOÃO MARIA DE JESUS (89,00 M)

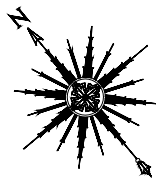


RUA AMAPÁ  
CALÇAMENTO POLIÉDRICO EXISTENTE


ESTATÍSTICA	
Rua Profeta João Maria de Jesus	
ÁREA DE CALÇAMENTO	598,60m²
CONTENÇÃO(l=30cm)	3,90m²
CONTENÇÃO(l=15cm)	21,08m²
MEIO-FIO/LINEAR	140,50m

RUA PARÁ  
CALÇAMENTO POLIÉDRICO EXISTENTE


Escala 1/250

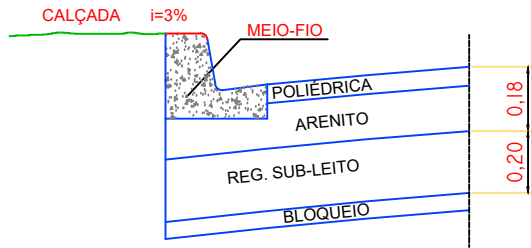

DETALHE 1 - MEIO FIO C/ SARJETA  
SEM ESCALA

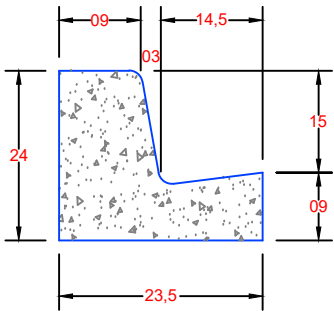

DETALHE 2  
MEIO FIO C/ SARJETA  
SEM ESCALA

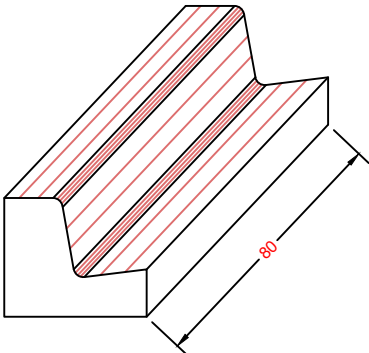

ISOMÉTRICO  
SEM ESCALA

		
Obra. <b>ARRUAMENTO EM CALÇAMENTO POLIÉDRICO DA RUA PROFETA JOÃO MARIA DE JESUS - VENTANIA - PR</b>		
Projeto e TÍTULO :	<b>PROJETO DE PAVIMENTAÇÃO GEOMÉTRICO</b>	Reservado Para Carimbos
	<b>Centro - Ventania - PR</b>	
FOLHA:	Proprietário :	
<b>02/06</b>	<b>PREFEITURA MUNICIPAL DE VENTANIA - PR</b> ADM.PREF. ANTÔNIO HELLY SANTIAGO CNPJ: 95.685.798/0001-69	
	Responsável Técnico	
	<b>IEDO JOSE STIMAMIGLIO</b> Engº Civil : CREA PR - 14.315/D	
Data: Janeiro / 2018	Escala: Indicada	Desenho: <b>JEFFERSON PHILLIPI</b>