A3

Planta de Calçada e sinalização viaria:

RUA PROFETA JOÃO MARIA DE JESUS

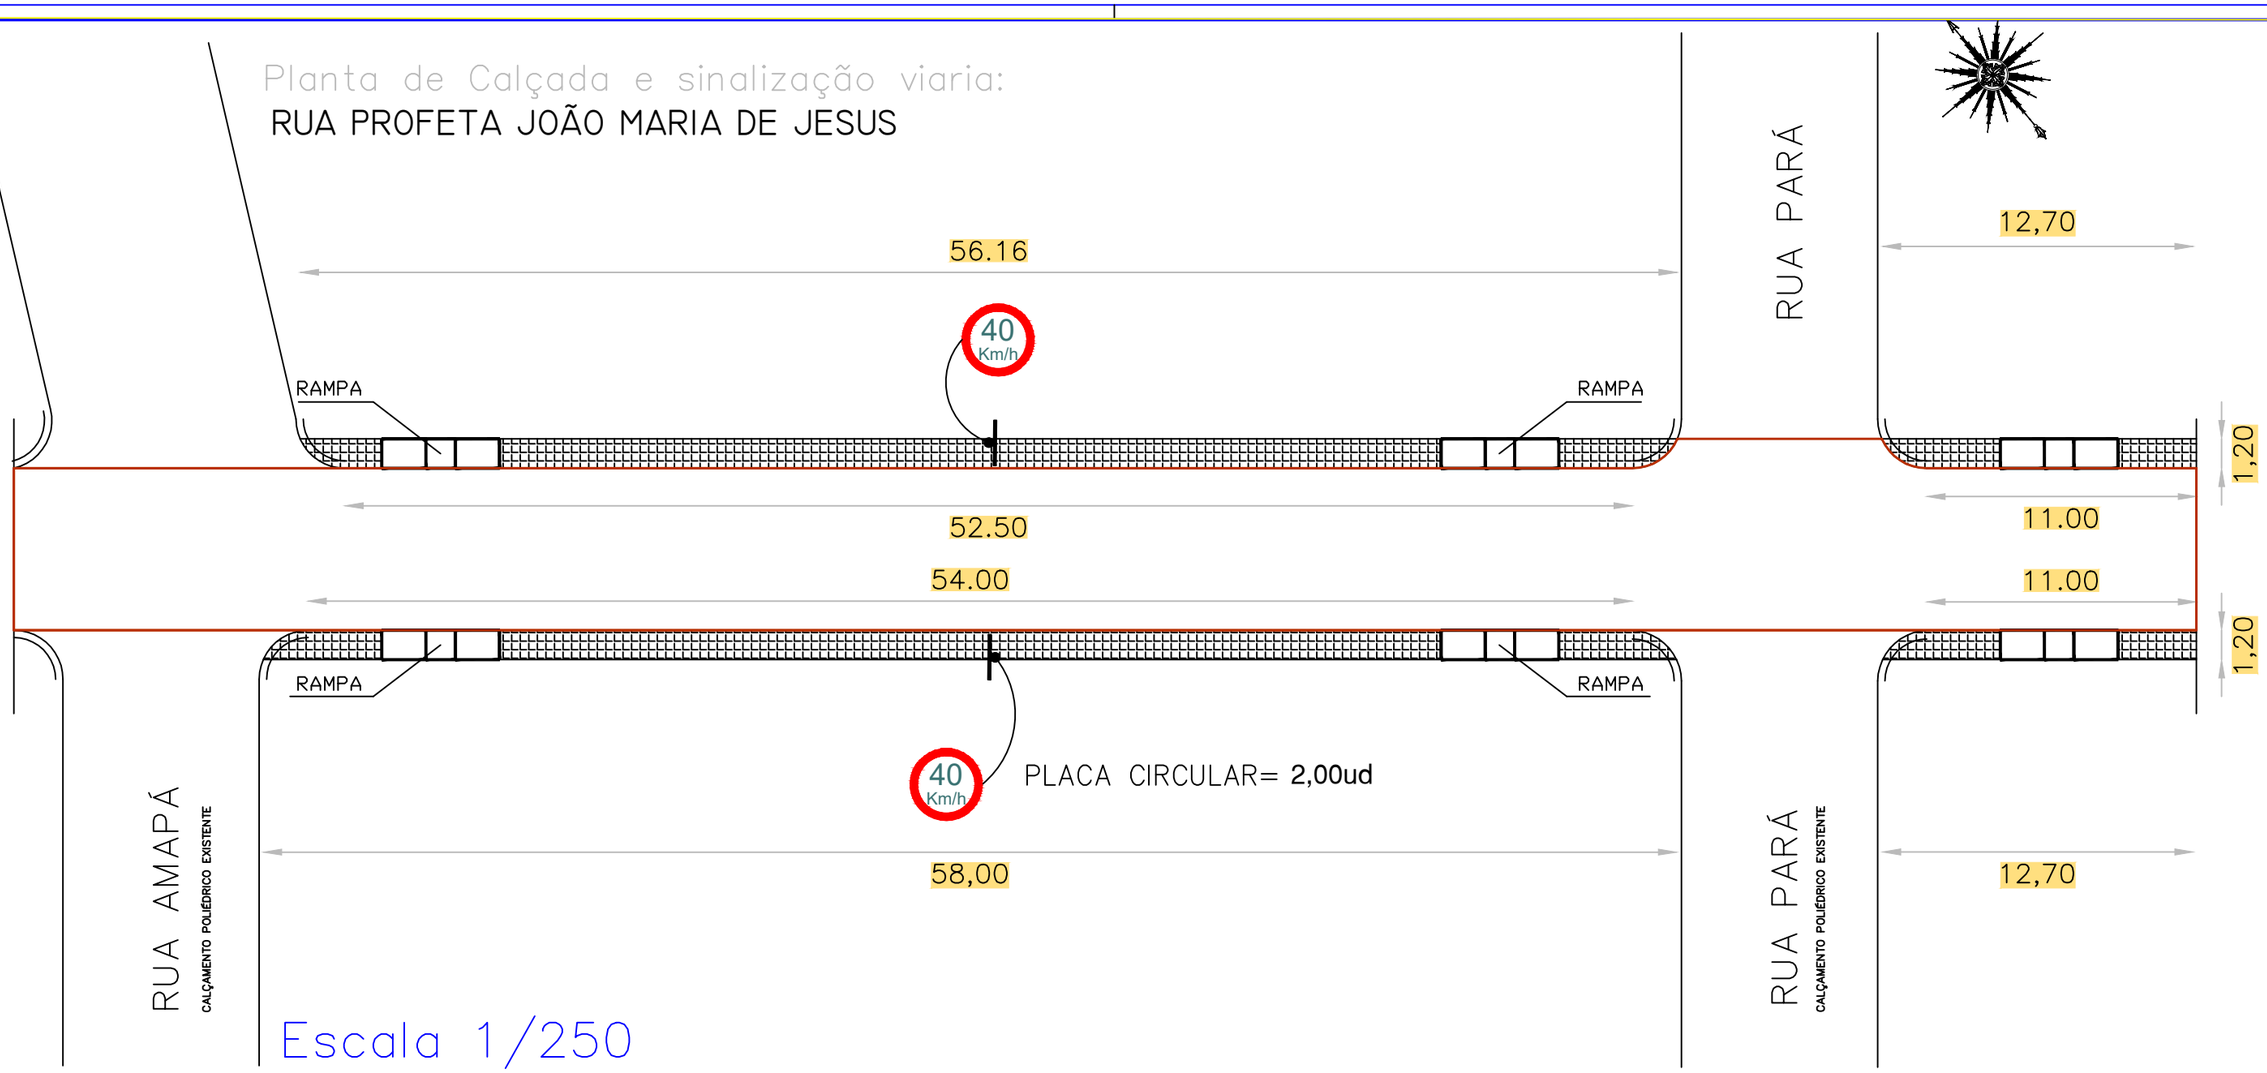

Escala 1/250

DETALHE RAMPA

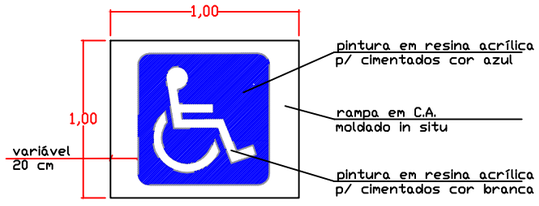

DETALHE DA PINTURA DE SINALIZAÇÃO

ELEVAÇÃO
A = altura do meio fio

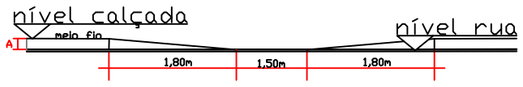

DETALHE RAMPA

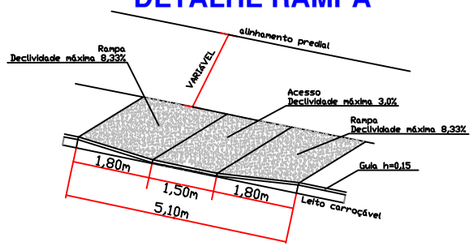

PERSPECTIVA

ESTATÍSTICA	
RUA PROFETA JOÃO Mª DE JESUS	
ÁREA PASSEIO	126,28 m²
RAMPA	6,00ud
TOTAL	
ÁREA PASSEIO	126,28 m²

Obra.

ARRUAMENTO EM CALÇAMENTO POLIÉDRICO DA RUA PROFETA JOÃO MARIA DE JESUS - VENTANIA - PR

Projeto e TÍTULO : PROJETO DE PAVIMENTAÇÃO
Calçada e Sinalização

Reservado Para Carimbos

Centro - Ventania - PR

FOLHA: 03/06

Proprietário :

PREFEITURA MUNICIPAL DE VENTANIA - PR
ADM.PREF.ANTÔNIO HELLY SANTIAGO
CNPJ: 95.685.798/0001-69

Responsavel Técnico

IEDO JOSE STIMAMIGLIO
Engº Civil : CREA PR - 14.315/D

Data: Janeiro / 2018

Escala: Indicada

Desenho: JEFFERSON PHILLIPI

C:\Users\PROJETOS PMV\Ruas\RUAS para CALÇAMENTO POLIEDRICO\Rua PROFETA JOÃO MARIA DE JESUS