


RUA PROFETA JOÃO MARIA DE JESUS

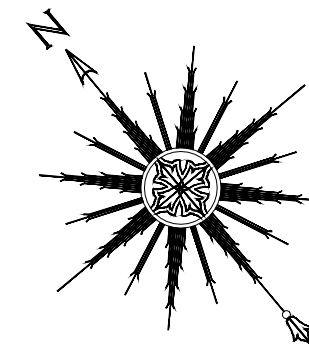

CALÇAMENTO POLIÉDRICO EXISTENTE

RUA PARÁ

RUA PARÁ

RUA AMAPÁ

Escala 1/250

52.20

TCA D=0,60M

5.70

TCA D=

TCA D=0

6.00

00

60


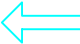




TO F

SUS



R

ILLIPI

 $\square \setminus R u a$

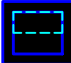QUANTITATIVO			
	ITEM	UNID.	TOTAL
	TUBO 60 ARM.	116,60m	116,60m
	TUBO 40 TUBO 40 ARM.	----- 38,00m	38,00m
	SENTIDO DO CAIMATO D'AGUA		
	B. DE LOBO 40 B. DE LOBO 60	04 03	07
	DISSIPADOR		
	B. DE LOBO EXISTENTE	01	01
	CAIXA DE PASSAGEM	01	01

DET. CX. DE LIGAÇÃO (Ø40 OU Ø60)

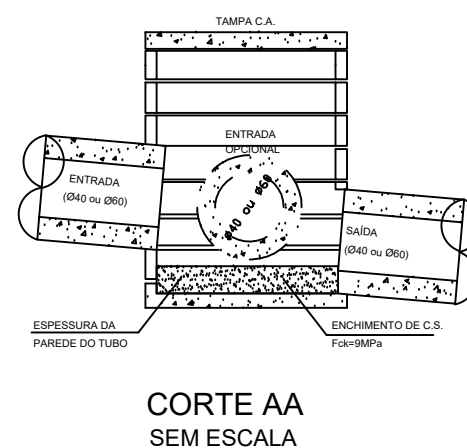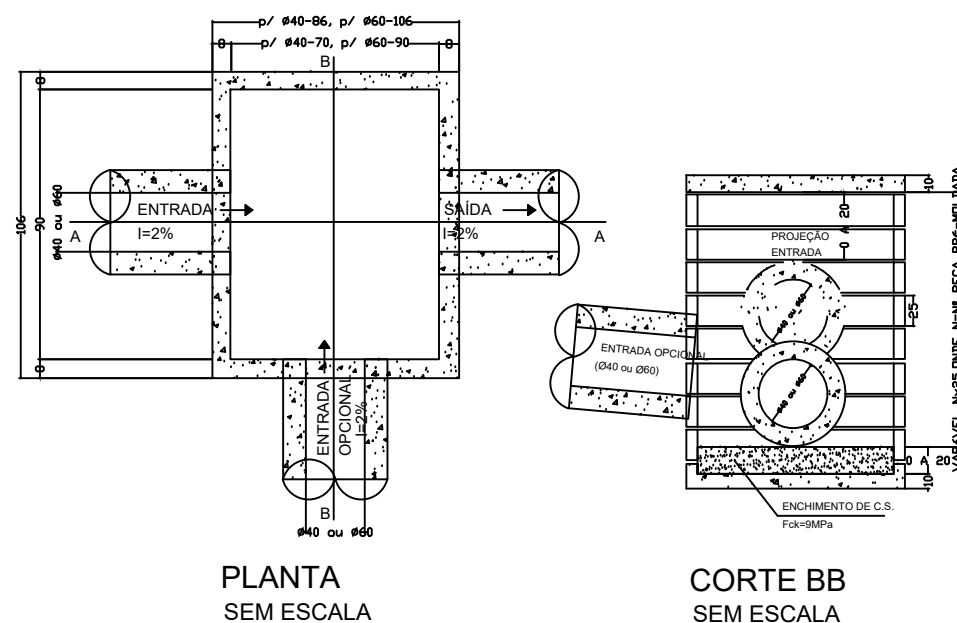

		Obra. ARRUAMENTO EM CALÇAMENTO POLIÉDRICO DA RUA PROFETA JOÃO MARIA DE JESUS - VENTANIA - PR	
Projeto e TÍTULO :	PROJETO DE PAVIMENTAÇÃO DRENAGEM		Reservado Para Carimbo
Centro - Ventania - PR			
	Proprietário : PREFEITURA MUNICIPAL DE VENTANIA - PR ADM.PREF.ANTÔNIO HELLY SANTIAGO CNPJ: 95.685.798/0001-69		
	Responsável Técnico IEDO JOSE STIMAMIGLIO Engº Civil : CREA PR - 14.315/D		
Data: Janeiro / 2018	Escala: Indicada	Desenho: JEFFERSON PHILLIPI	