

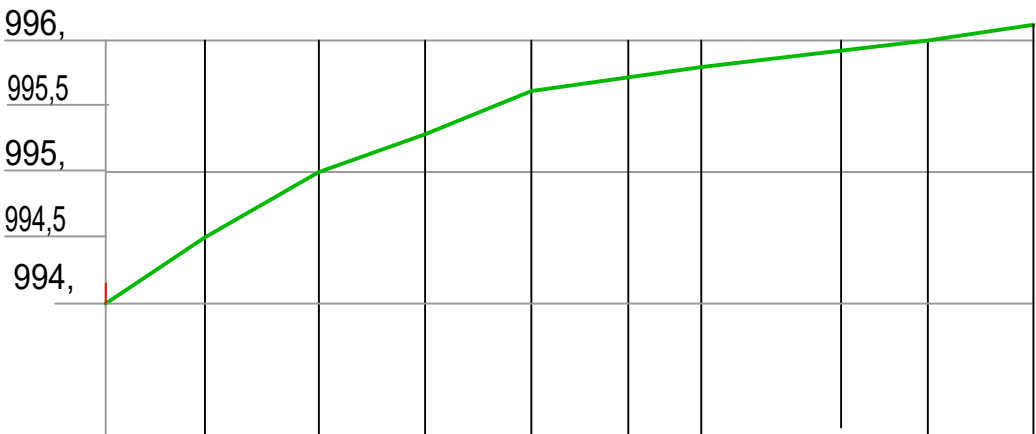


CAMADAS CONSTITUINTES - PISTA DE ROLAMENTO				
ÍTEM	CAMADA	TIPO	ESPESSURA (cm)	LARGURA (m)
1	REVESTIMENTO	POLIÉDRICO	10,00	variável
2	COLCHÃO DE ARGILA	ARGILA SILTOSA	18,00	variável
3	REGULARIZAÇÃO DO SUBLEITO	SOLO LOCAL	20,00	variável
4	TERRA NATURAL	VARIÁVEL	

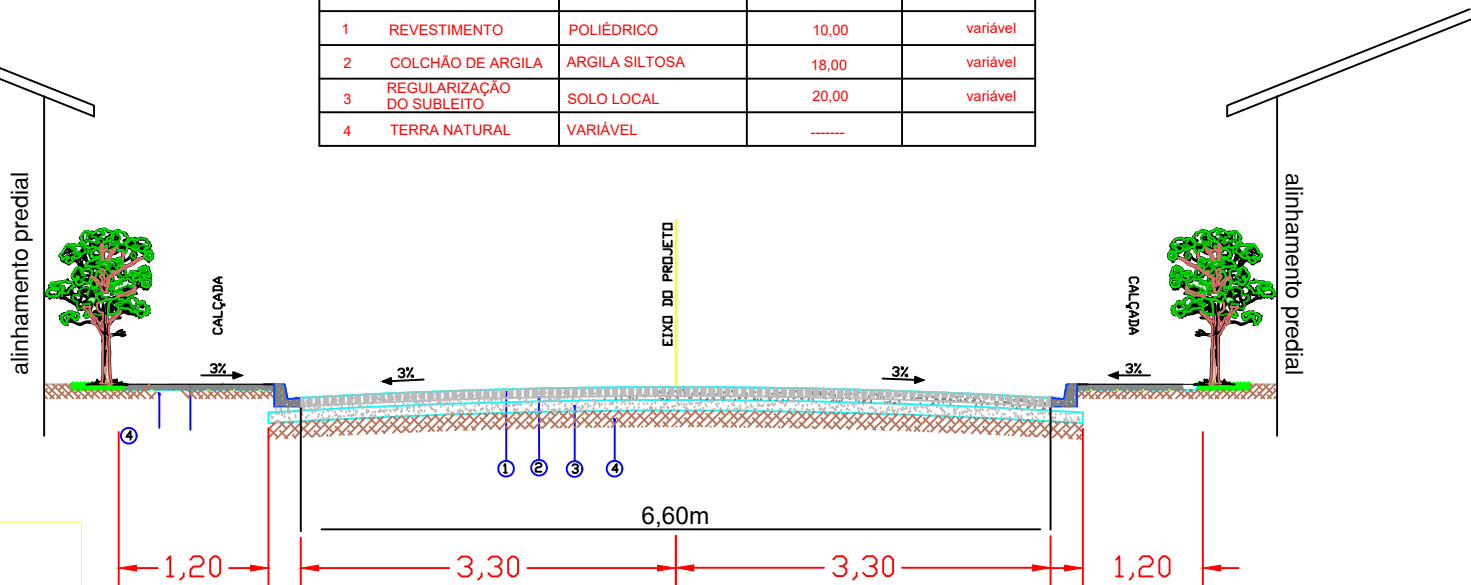

DETALHES DE SEÇÃO TRANSVERSAL

S/ Escala

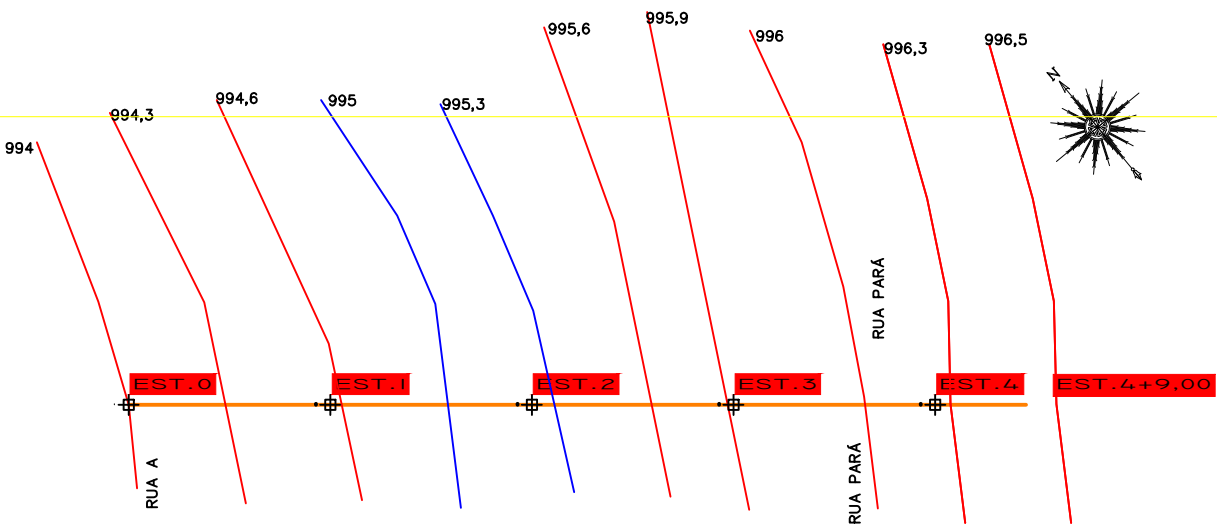

SECÇÃO LONGITUDINAL

Escala 1/750

		Obra. ARRUAMENTO EM CALÇAMENTO POLIÉDRICO DA RUA PROFETA JOÃO MARIA DE JESUS - VENTANIA - PR	
Projeto e TÍTULO : PROJETO DE PAVIMENTAÇÃO		Reservado Para Carimbos	
Centro - Ventania - PR			
Proprietário : PREFEITURA MUNICIPAL DE VENTANIA - PR ADM.PREF.ANTÔNIO HELLY SANTIAGO CNPJ: 95.685.798/0001-69			
Responsável Técnico: IEDO JOSE STIMAMIGLIO Eng° Civil : CREA PR - 14.315/D			
Data: Janeiro / 2018	Escala: Indicada	Desenho: JEFFERSON PHILLIPI	