




RUA JOÃO SANTIAGO
ESC: 1/250

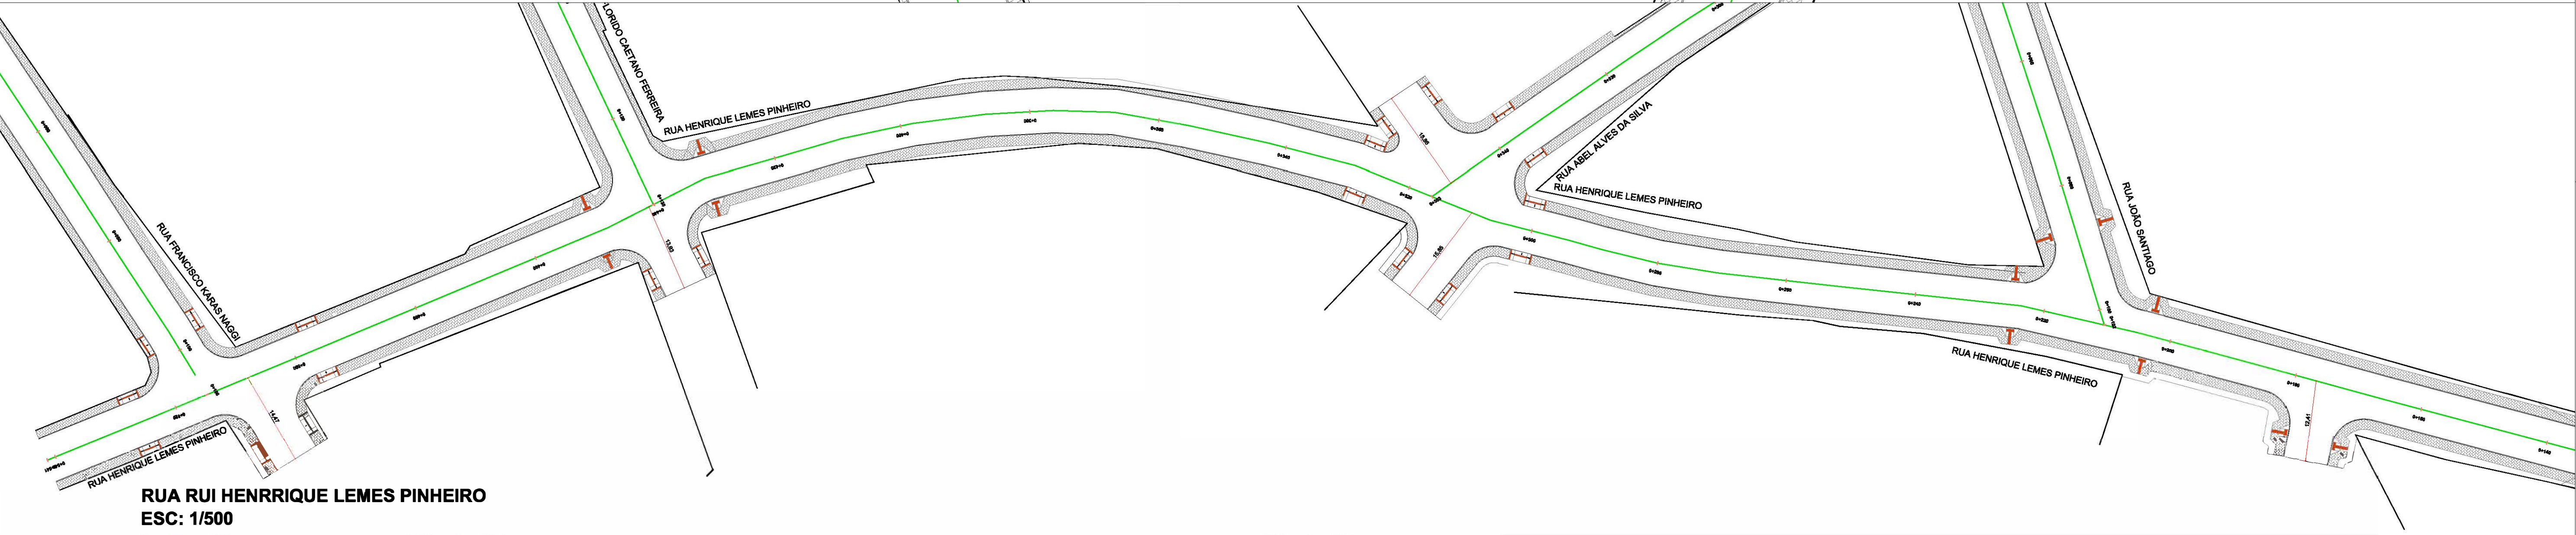

RUA RUI HENRRIQUE LEMES PINHEIRO
ESC: 1/500

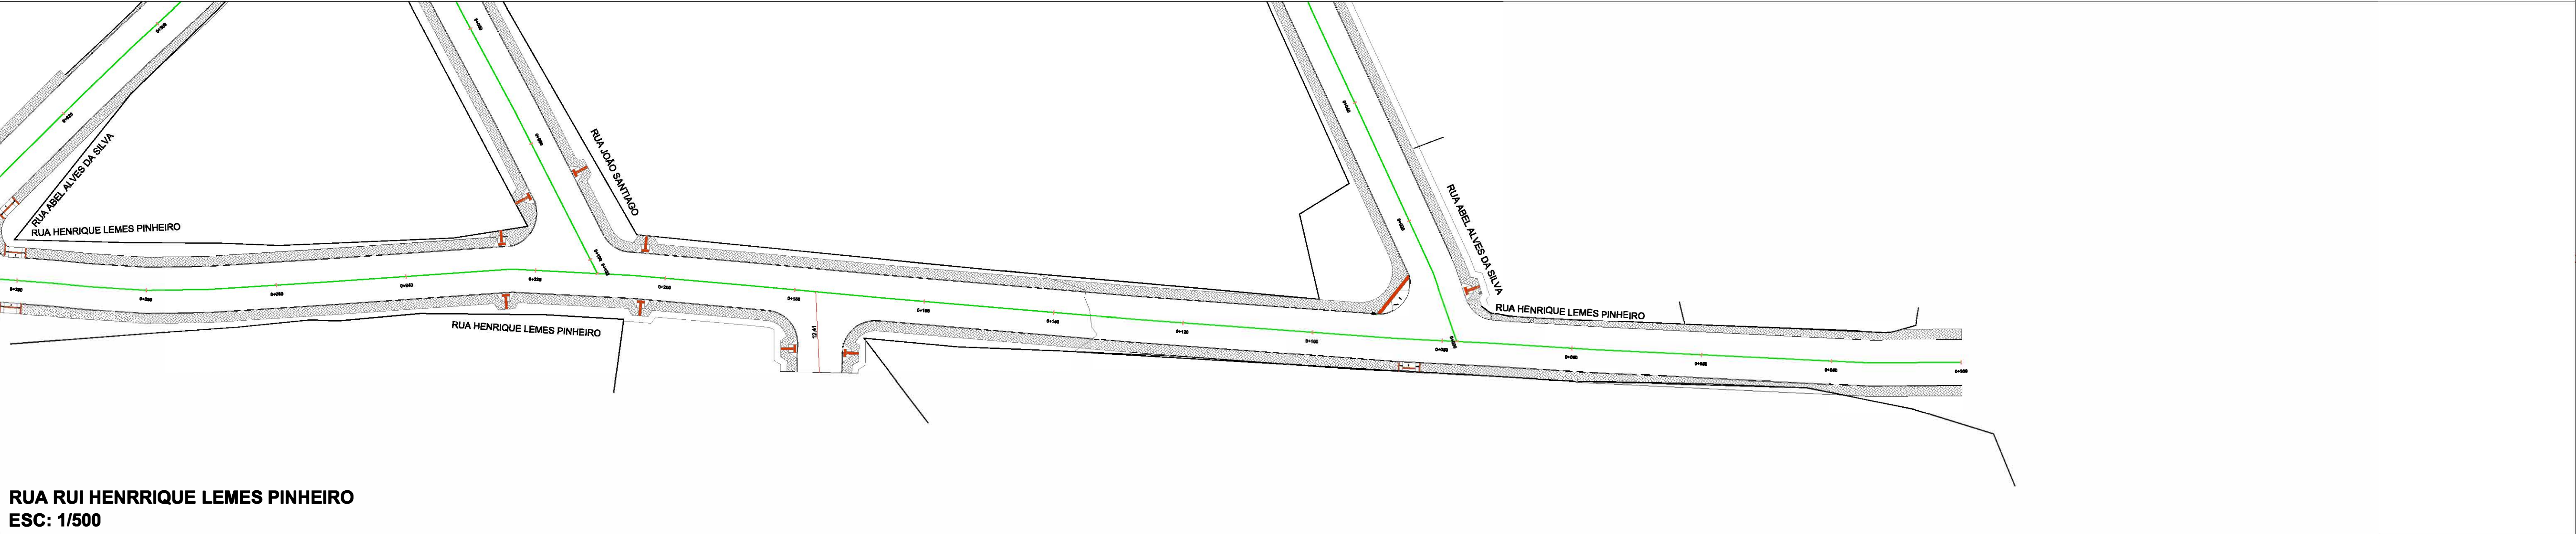


RUA RUI HENRRIQUE LEMES PINHEIRO
ESC: 1/500

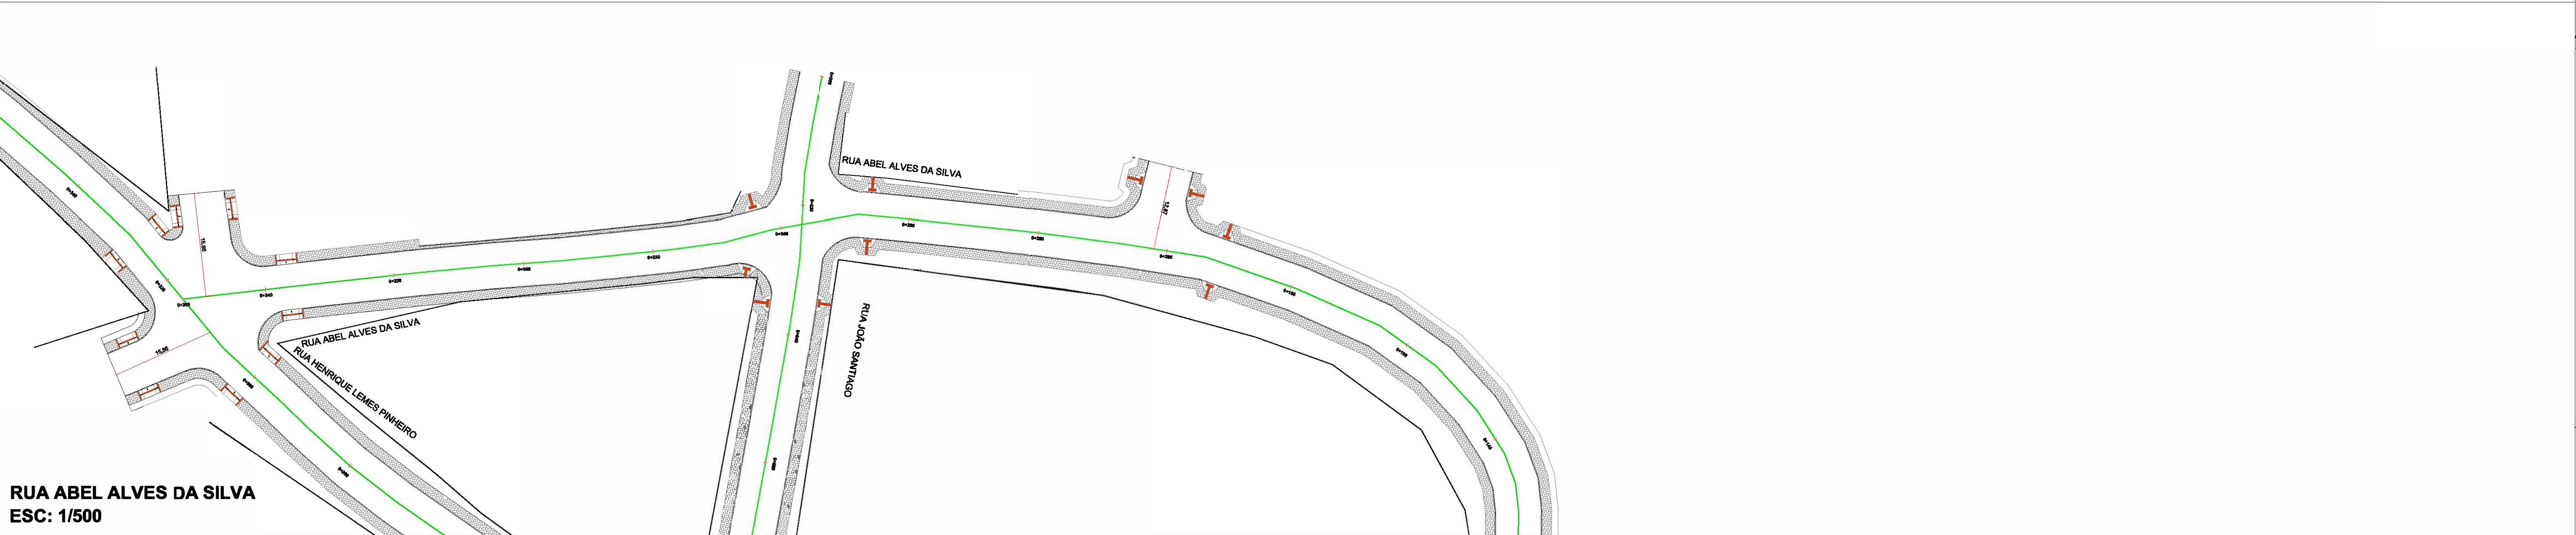


RUA ABEL ALVES DA SILVA
ESC: 1/500




RUA ABEL ALVES DA SILVA
ESC: 1/500

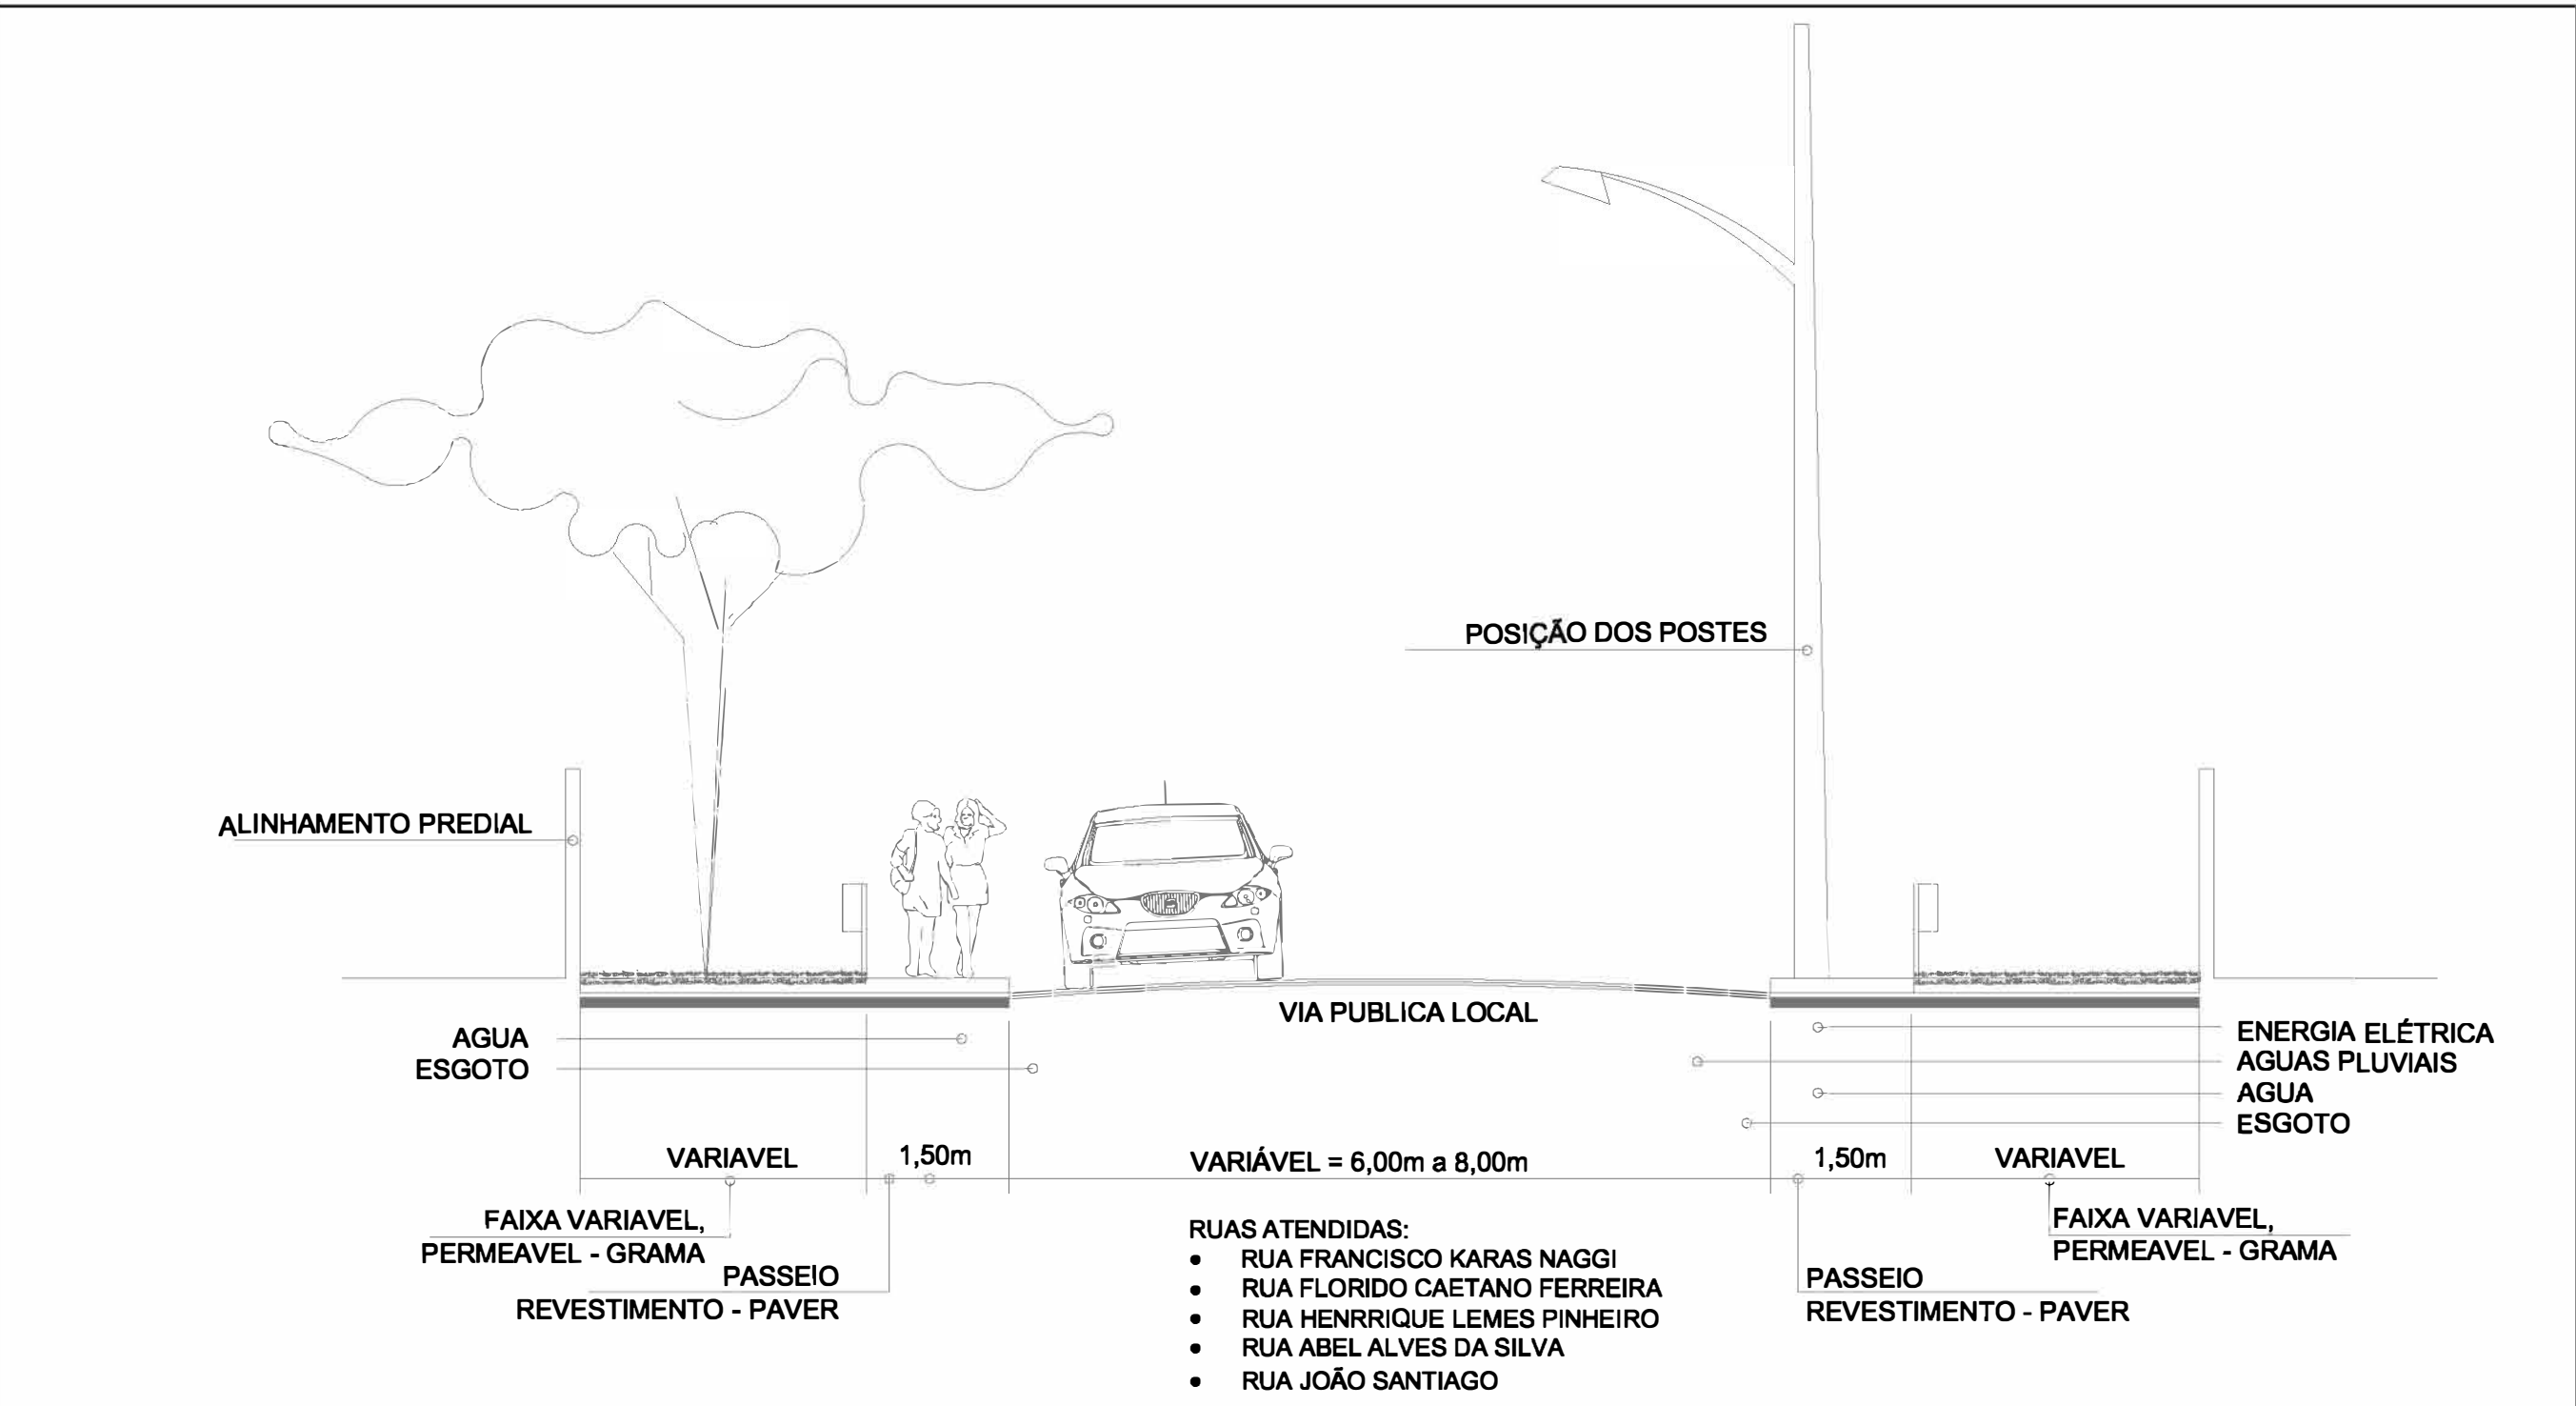

SEÇÃO TRANSVERSAL
ESC: 1/75

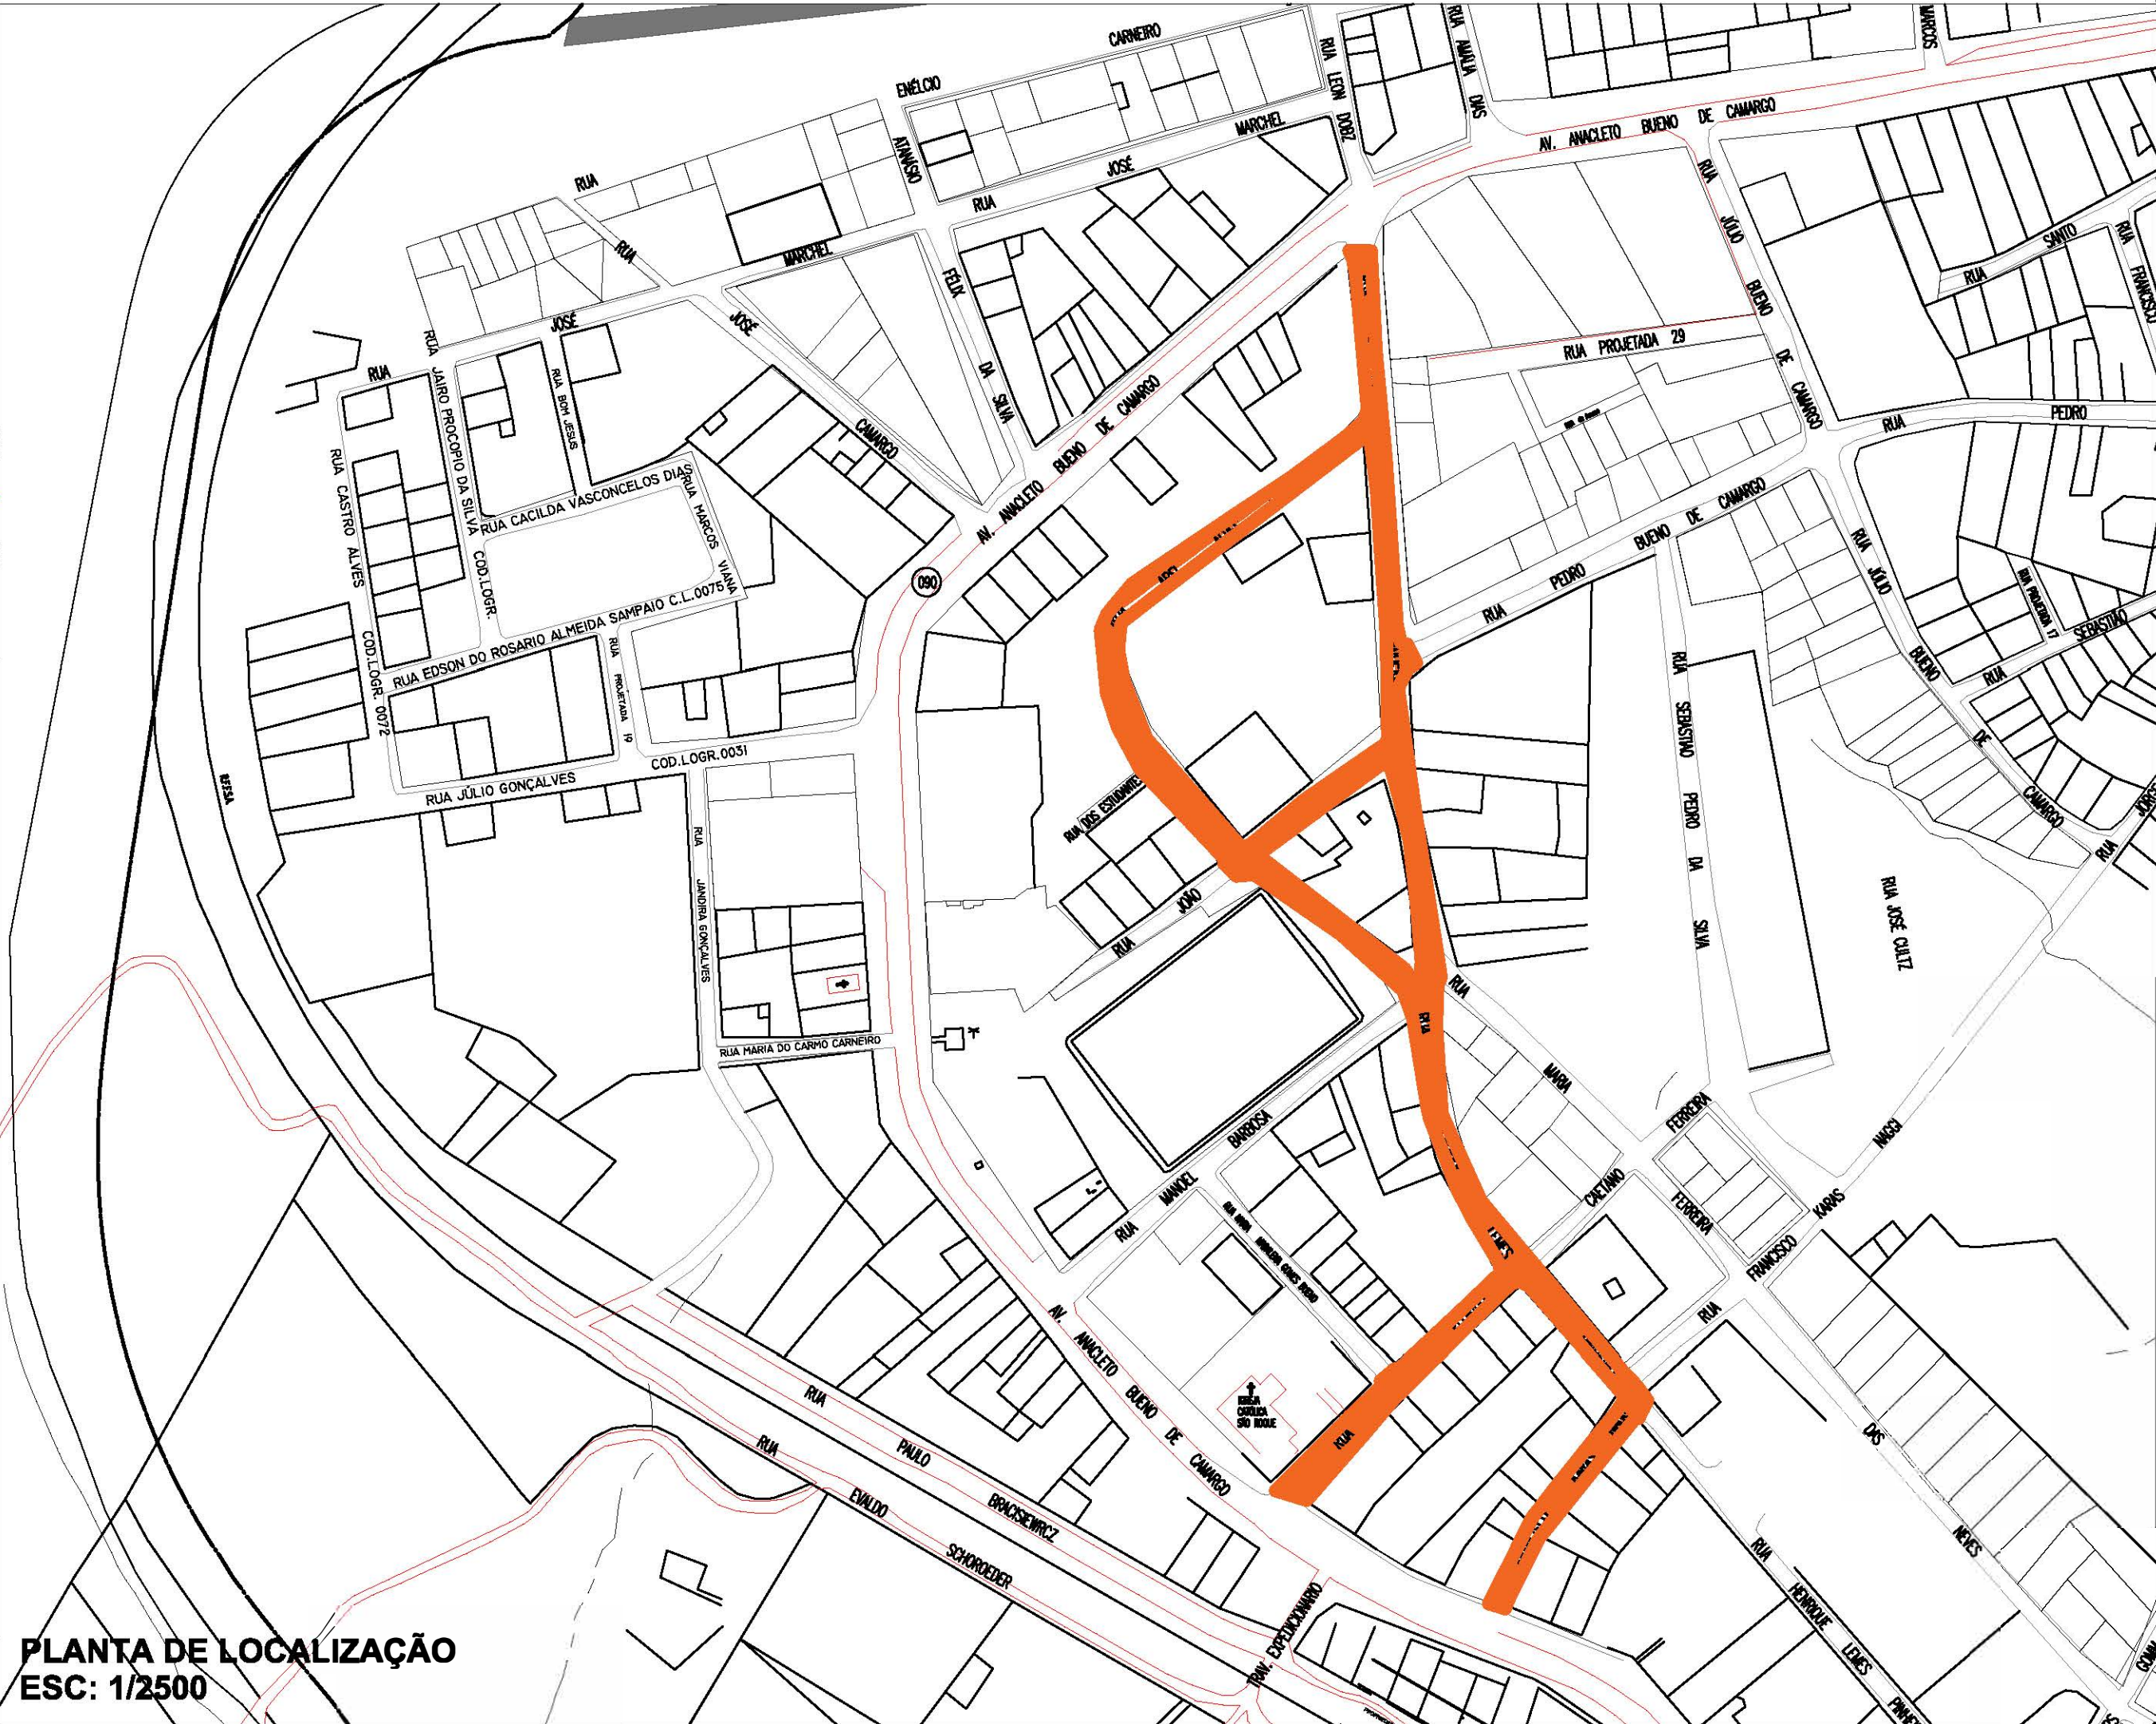

PLANTA DE LOCALIZAÇÃO
ESC: 1/2500

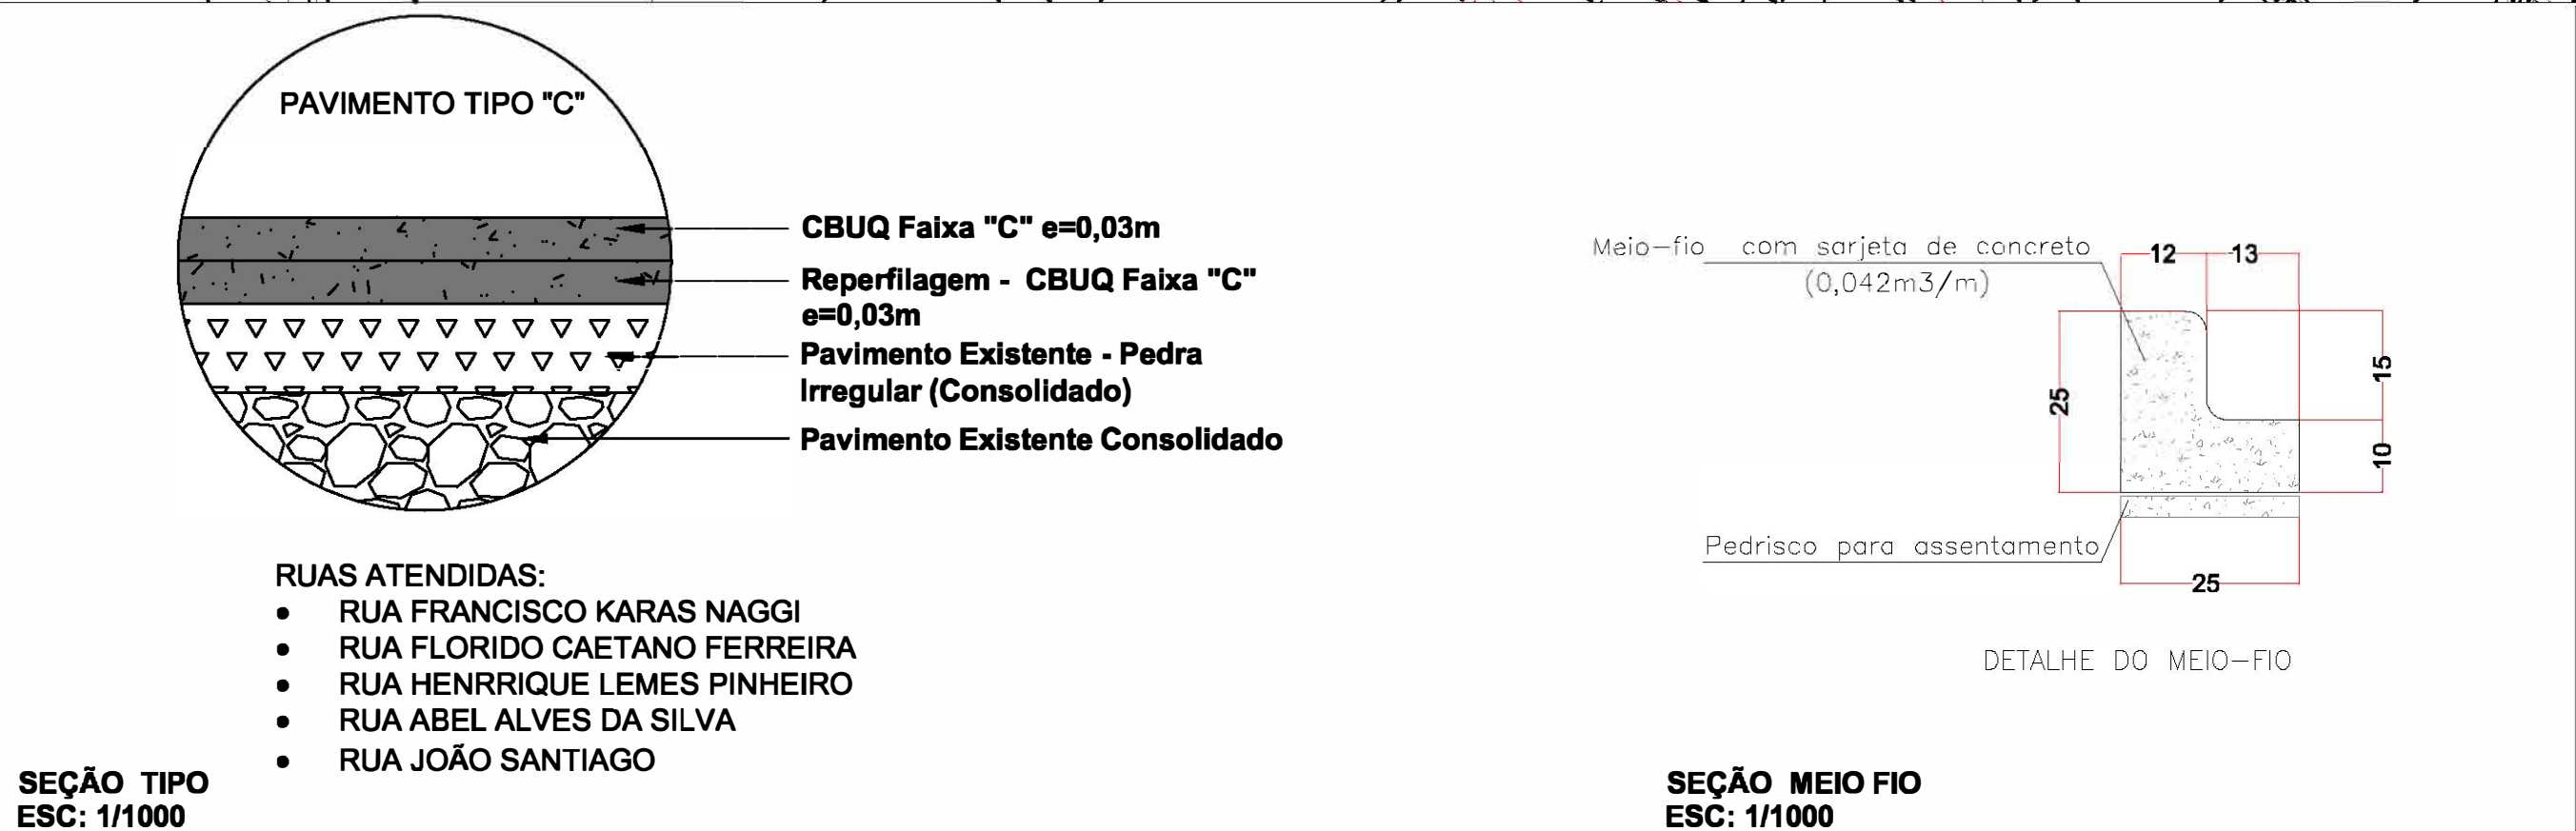

SEÇÃO TIPO
ESC: 1/1000

SEÇÃO MEIO FIO
ESC: 1/1000

CONVENÇÕES

POSTE SEÇÃO CIRCULAR (MANTER)	CERCA / GRADE
POSTE SEÇÃO QUADRADA (MANTER)	MURO EM ALVENARIA
POSTE NOVO	MEIO FIO EXISTENTE
ÁRVORE EXISTENTE A MANTER	EIXO / ESTACAS
PALMEIRA EXISTENTE A MANTER	CURVAS DE NÍVEL
ARAUCÁRIA EXISTENTE A MANTER	GRAMA
ÁRVORES REMOVIDAS	CAIÇADA EM CBUQ
ÁRVORES NOVAS PEQUENO PORTE	ASFALTO PROPOSTO
ÁRVORES NOVAS MEDIO PORTE	MEIO FIO
BODA DE LOBO	GUIA REBAIXADA A EXECUTAR
TELEFONE PUBLICO	
SEMÁFORO	
LUXEIRA	
ALINHAMENTO PREDIAL PROJ.	

PROJETO URBANÍSTICO

CONTEÚDO:	GEOMÉTRICO e LOCALIZAÇÃO
TÍTULO:	RUA VARIADAS NO MUNICÍPIO DE VENTANIA
ESPECIFICAÇÕES:	REURBANIZAÇÃO DA RUAS VARIADAS NO MUNICÍPIO DE VENTANIA
PROJ. RESPONSÁVEL:	THIAGO ARAÚJO -CREA-PR - 136.641/D
PREFEITO MUNICIPAL:	ANTÔNIO HELLY SANTIAGO -CPF 374.441.909-68
ELABORAR:	INDICADA
AUXILIAR TÉCNICO:	GUILHERME IANOSKI
DATA:	28/02/2018
PRONCHIA PROJETO Nº:	1/3