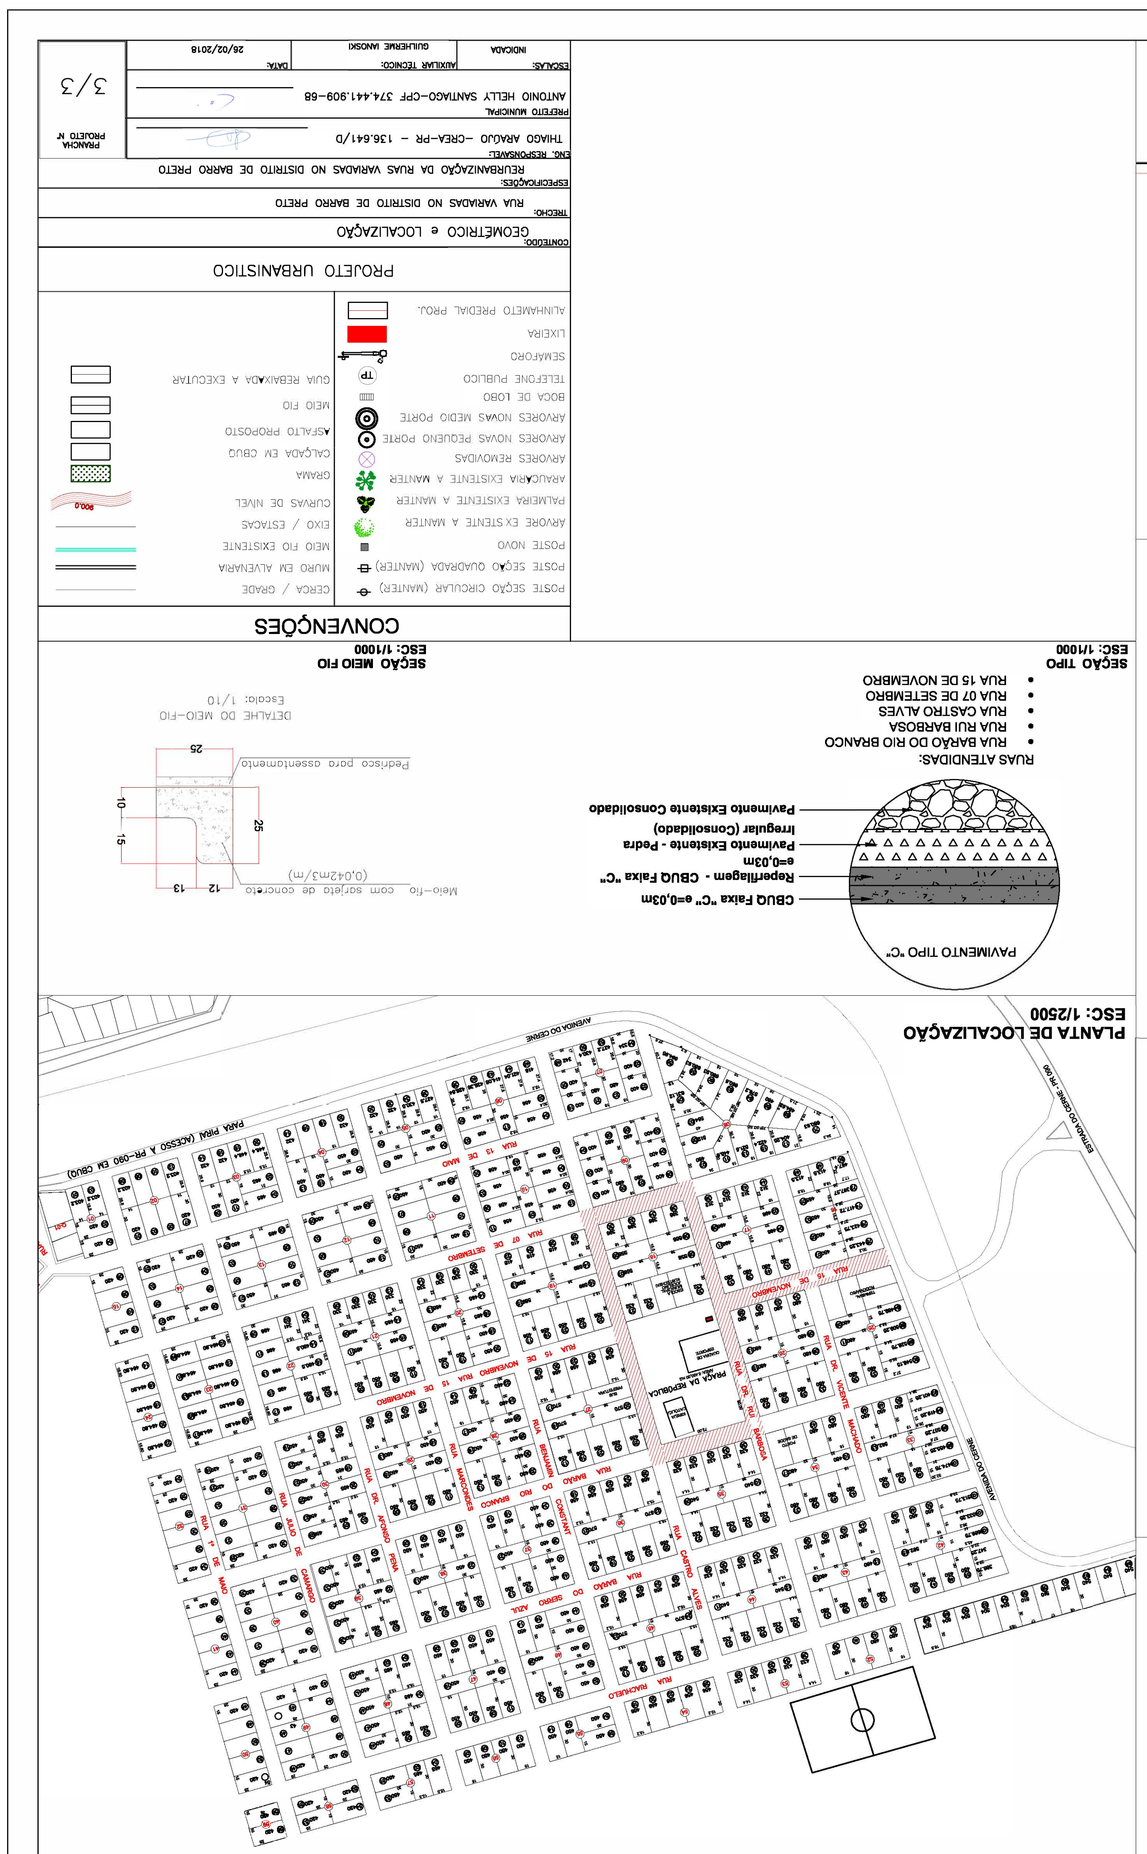

CONVENÇÕES

- POSTE SEÇÃO CIRCULAR (MANTER)
- POSTE SEÇÃO QUADRADA (MANTER)
- MURO EM ALVENARIA
- POSTE NOVO
- MEIO FIO EXISTENTE
- EIXO / ESTACAS
- CURVAS DE NÍVEL
- GRAMA
- CALÇADA EM CBUQ
- ARVORES NOVAS MEDIO PORTE
- ARVORES NOVAS PEQUENO PORTE
- ARVORES REMOVIDAS
- ARVORE EXISTENTE A MANTER
- PALMEIRA EXISTENTE A MANTER
- ARVORE EXISTENTE A MANTER
- ASFALTO PROPOSTO
- MEIO FIO
- BOCA DE LOBO
- TELEFONE PUBLICO
- SEMÁFORO
- LIXEIRA
- ALINHAMENTO PREDIAL PROJ.
- QUIA REBAIXADA A EXECUTAR

PROJETO URBANISTICO

CONTEÚDO: GEOMETRICO e LOCALIZAÇÃO

TRECHO: RUA VARIADAS NO DISTRITO DE BARRO PRETO

ENDEREÇO: REURBANIZAÇÃO DA RUAS VARIADAS NO DISTRITO DE BARRO PRETO

CNE: RESPONSÁVEL: THIAGO ARAÚJO -CREA-PR - 136.641/D

PROJETO MUNICIPAL: ANTONIO HELLY SANTIAGO-CPF 374.441.309-68

ESCALAS: ASSUNTO: NOVA CAIXA — DATA: 28/02/2018

PREFEITURA MUNICIPAL DE PRUDENTÓPOLIS — PROJETO Nº — 3/3