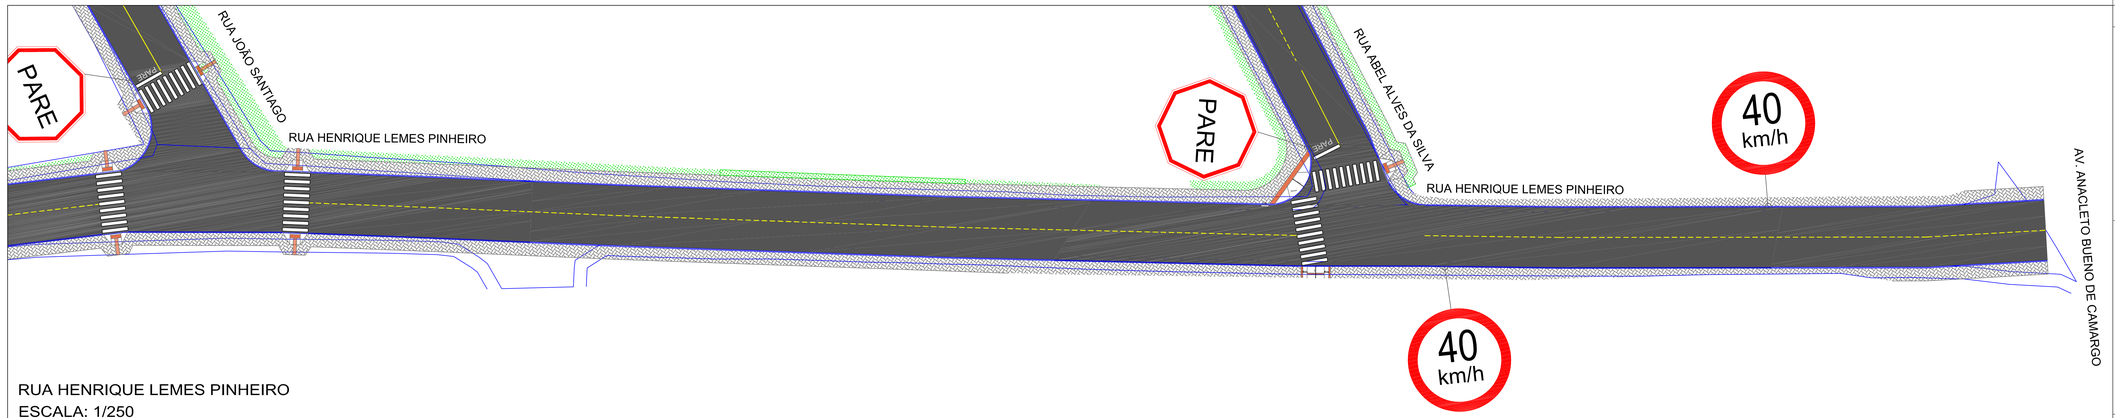

RUA HENRIQUE LEMES PINHEIRO
ESCALA: 1/250

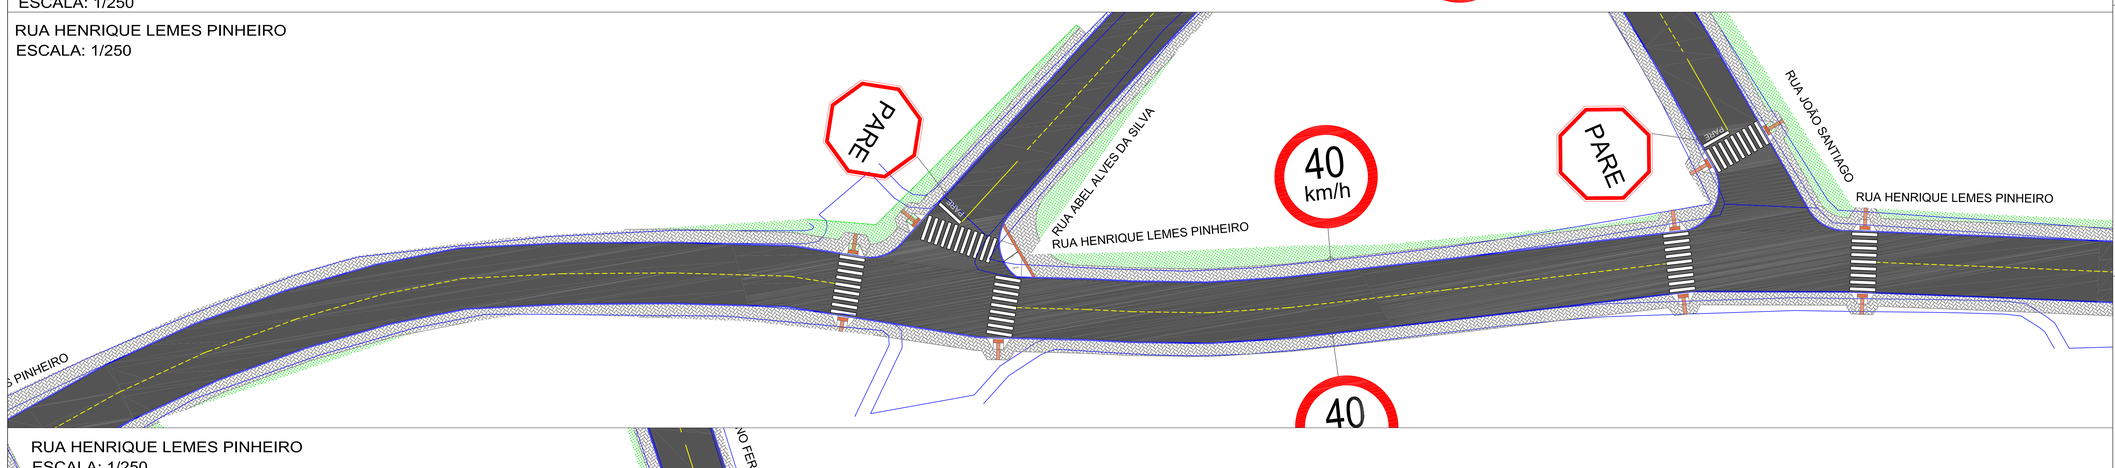

RUA HENRIQUE LEMES PINHEIRO
ESCALA: 1/250

RUA HENRIQUE LEMES PINHEIRO
ESCALA: 1/250

DETELHAMENTO

RAMPA P.P.N.E.

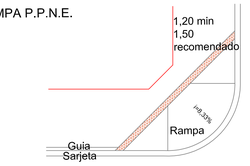

DETALHE (2) RAMPA P.P.N.E.
SEM ESCALA

RAMPA P.P.N.E.

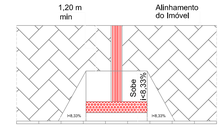

DETALHE RAMPA P.P.N.E.
SEM ESCALA

SINALIZAÇÃO HORIZONTAL

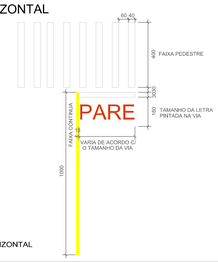

DETALHE SINALIZAÇÃO HORIZONTAL
SEM ESCALA

CORTE ESQUEMÁTICO DA PISTA

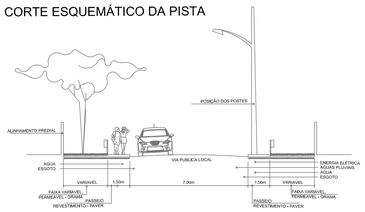

CORTE ESQUEMÁTICO
SEM ESCALA

PLACAS E SINALIZAÇÕES

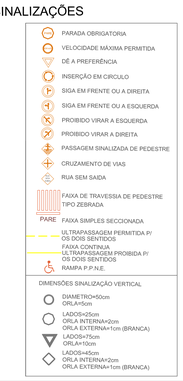

CONVENÇÕES

POSTE SEÇÃO CIRCULAR (MANTER)	CERCA / GRADE
POSTE SEÇÃO QUADRADA (MANTER)	MURO EM ALVENARIA
POSTE NOVO	MEIO FIO EXISTENTE
ÁRVORE EXISTENTE A MANTER	EIXO / ESTACAS
PALMEIRA EXISTENTE A MANTER	CURVAS DE NIVEL
ARAUCÁRIA EXISTENTE A MANTER	GRAMA
ÁRVORES REMOVIDAS	CALÇADA EM CBUQ
ÁRVORES NOVAS PEQUENO PORTE	ASFALTO PROPOSTO
ÁRVORES NOVAS MEDIO PORTE	MEIO FIO
BOCA DE LOBO	GUIA REBAIXADA A EXECUTAR
TELEFONE PUBLICO	
SEMÁFORO	
LIXEIRA	
ALINHAMETO PREDIAL PROJ.	

PROJETO URBANISTICO

CONTEÚDO: SINALIZAÇÃO E PAISAGISMO

TRECHO: HENRIQUE LEMES PINHEIRO

ESPECIFICAÇÕES: REURBANIZAÇÃO HENRIQUE LEMES PINHEIRO

ENG. RESPONSAVEL: THIAGO ARAÚJO –CREA–PR – 136.641/D

PREFEITO MUNICIPAL: ANTONIO HELLY SANTIAGO–CPF 374.441.909–68

ESCALAS:	AUXILIAR TECNICO:	DATA:
INDICADA	GUILHERME IANOSKI	20/05/2018

PRANCHA PROJETO Nº 1/3