RUA FRANCISCO KARAS NAGGI

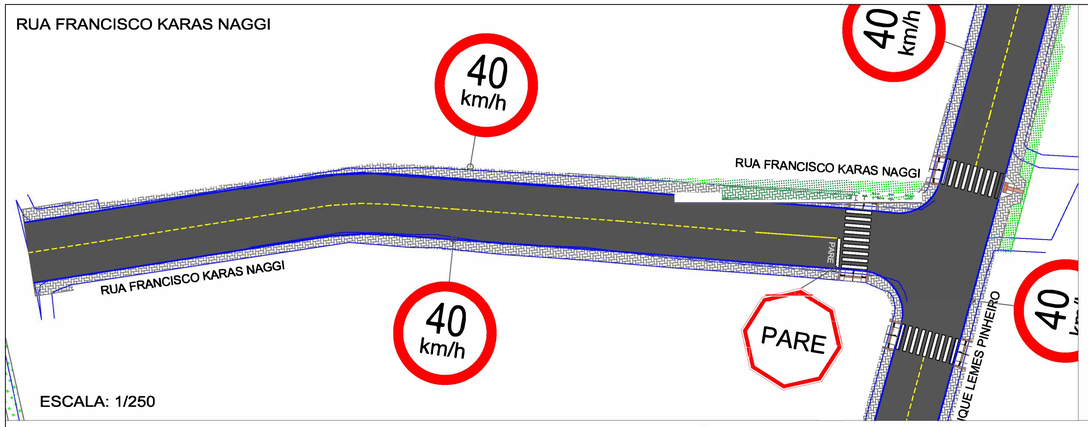


ESCALA: 1/250

RUA JOÃO SANTIAGO

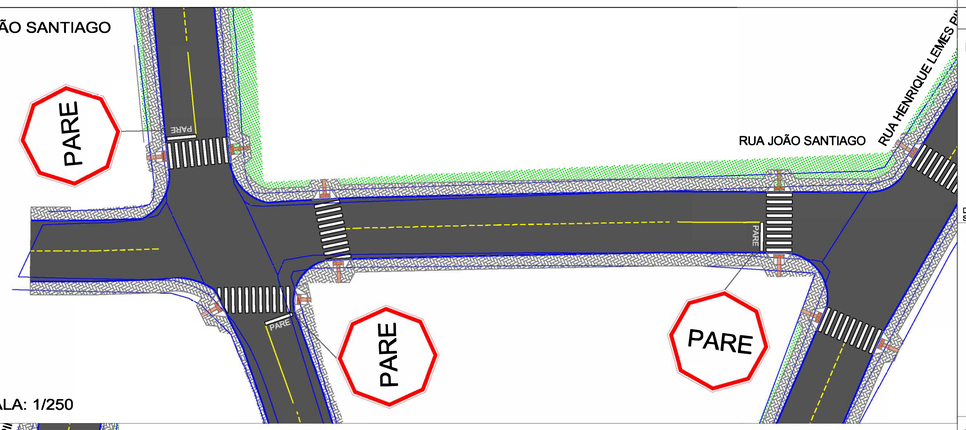


ESCALA: 1/250

RUA FLORIDO CAETANO FERREIRA

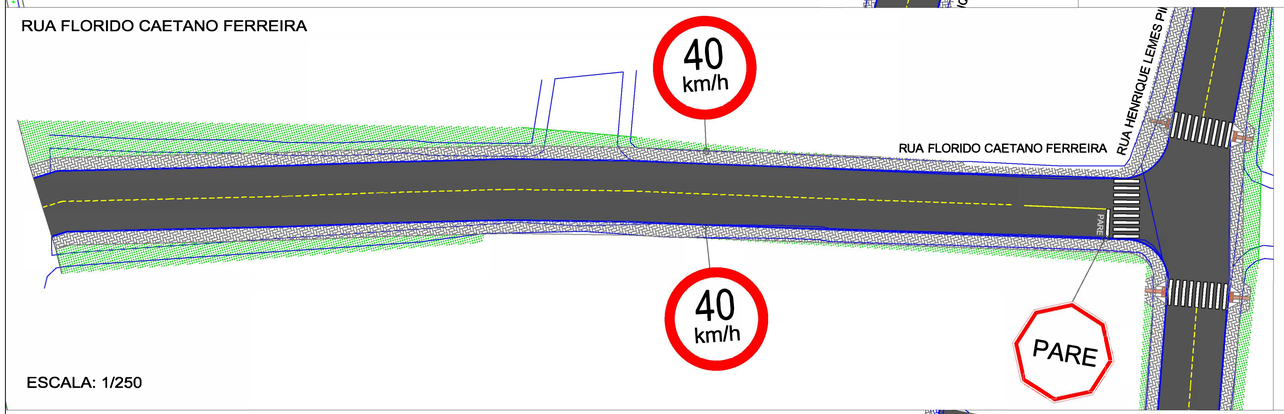


ESCALA: 1/250

RUA ABEL ALVES DA SILVA

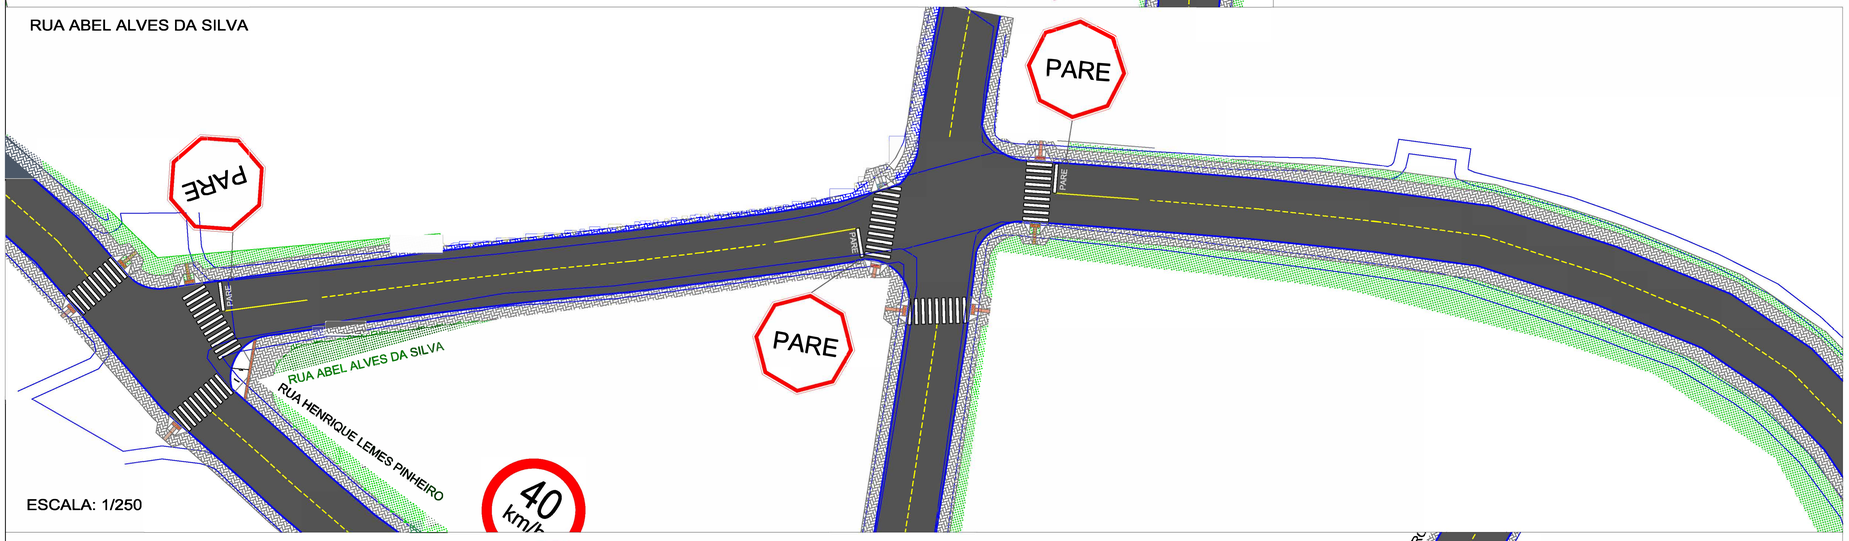


ESCALA: 1/250

RUA ABEL ALVES DA SILVA




ESCALA: 1/250

## DETELHAMENTO

RAMPA P.P.N.E.

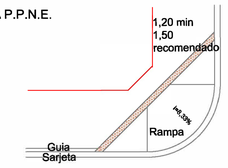


DETALHE (2) RAMPA P.P.N.E.
SEM ESCALA

RAMPA P.P.N.E.

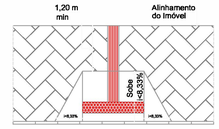


DETALHE RAMPA P.P.N.E.
SEM ESCALA

SINALIZAÇÃO HORIZONTAL

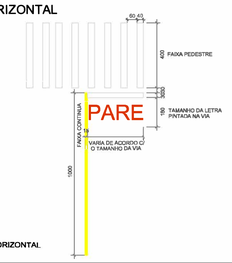


DETALHE SINALIZAÇÃO HORIZONTAL
SEM ESCALA

CORTE ESQUEMÁTICO DA PISTA

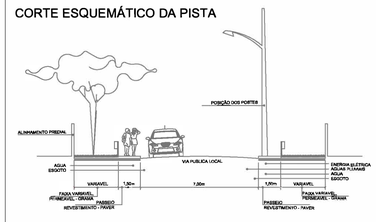


CORTE ESQUEMÁTICO
SEM ESCALA

## PLACAS E SINALIZAÇÕES

## CONVENÇÕES

PROJETO URBANISTICO

CONTEÚDO: SINALIZAÇÃO E PAISAGISMO

TRECHO: RUA FRANCISCO KARAS NAGGI – RUA JOÃO SANTIAGO – RUA FLORIDO CAETANO FERREIRA RUA ABEL ALVES DA SILVA

ESPECIFICAÇÕES: REURBANIZAÇÃO RUA FRANCISCO KARAS NAGGI – RUA JOÃO SANTIAGO RUA FLORIDO CAETANO FERREIRA – RUA ABEL ALVES DA SILVA

ENG. RESPONSAVEL: THIAGO ARAGJO –CREA–PR – 136.641/D

PREFEITO MUNICIPAL: ANTONIO HELLY SANTIAGO–CPF 374.441.909–68

ESCALAS: INDICADA

AUXILIAR TÉCNICO: GUILHERME IANOSKI

DATA: 20/05/2018

PRANCHA PROJETO Nº 2/3